



VZOROVÝ PŘÍČNÝ ŘEZ č.1

parkovací stání s obslužnou vozovkou

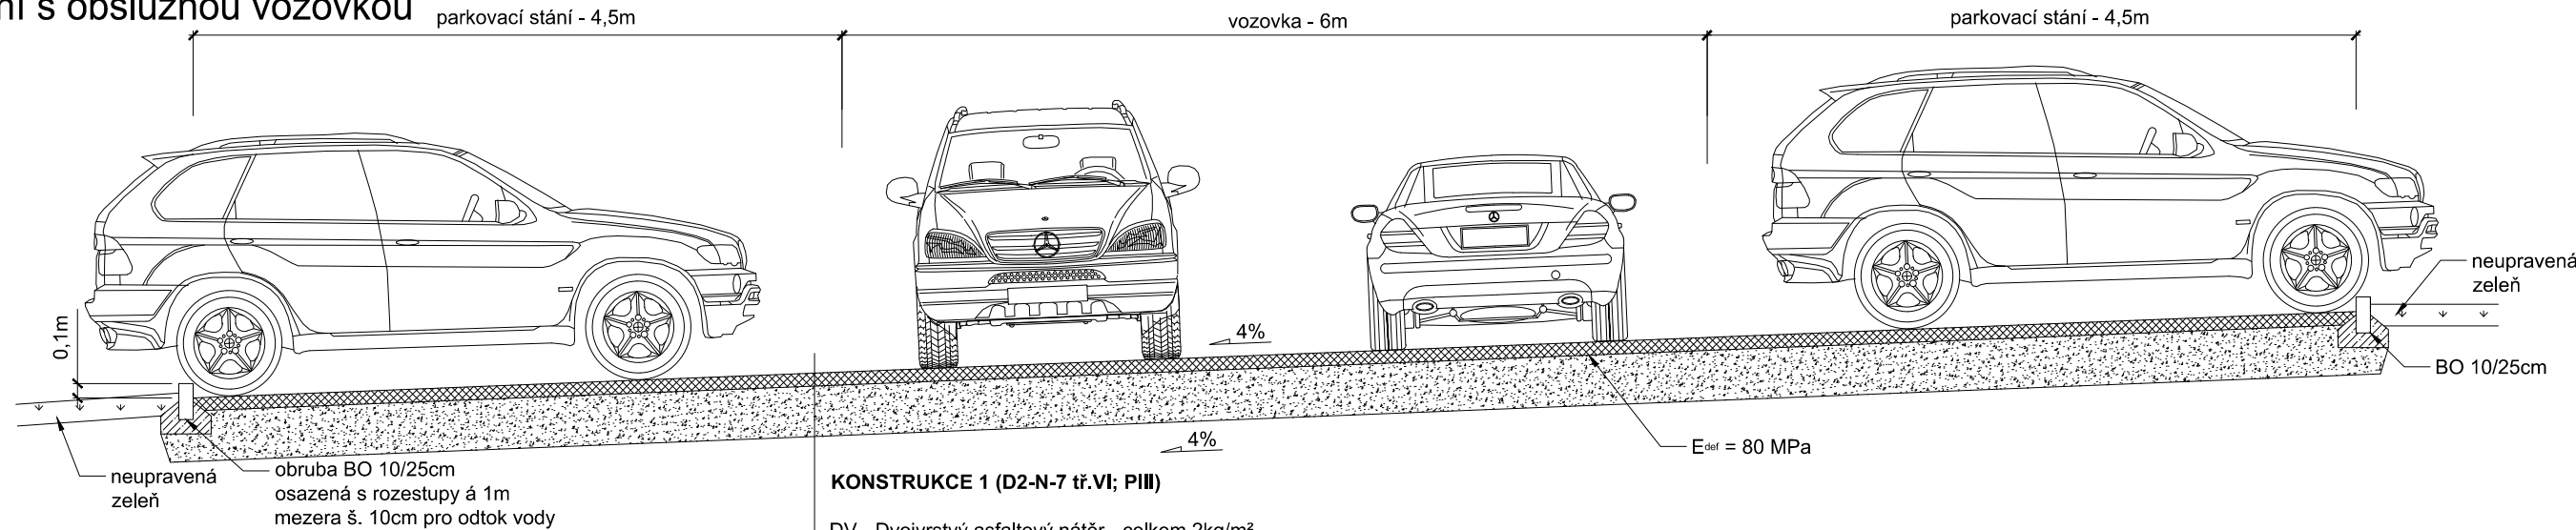


VZOROVÝ PŘÍČNÝ ŘEZ č.2

sjezd a parkovací stání s obslužnou vozovkou

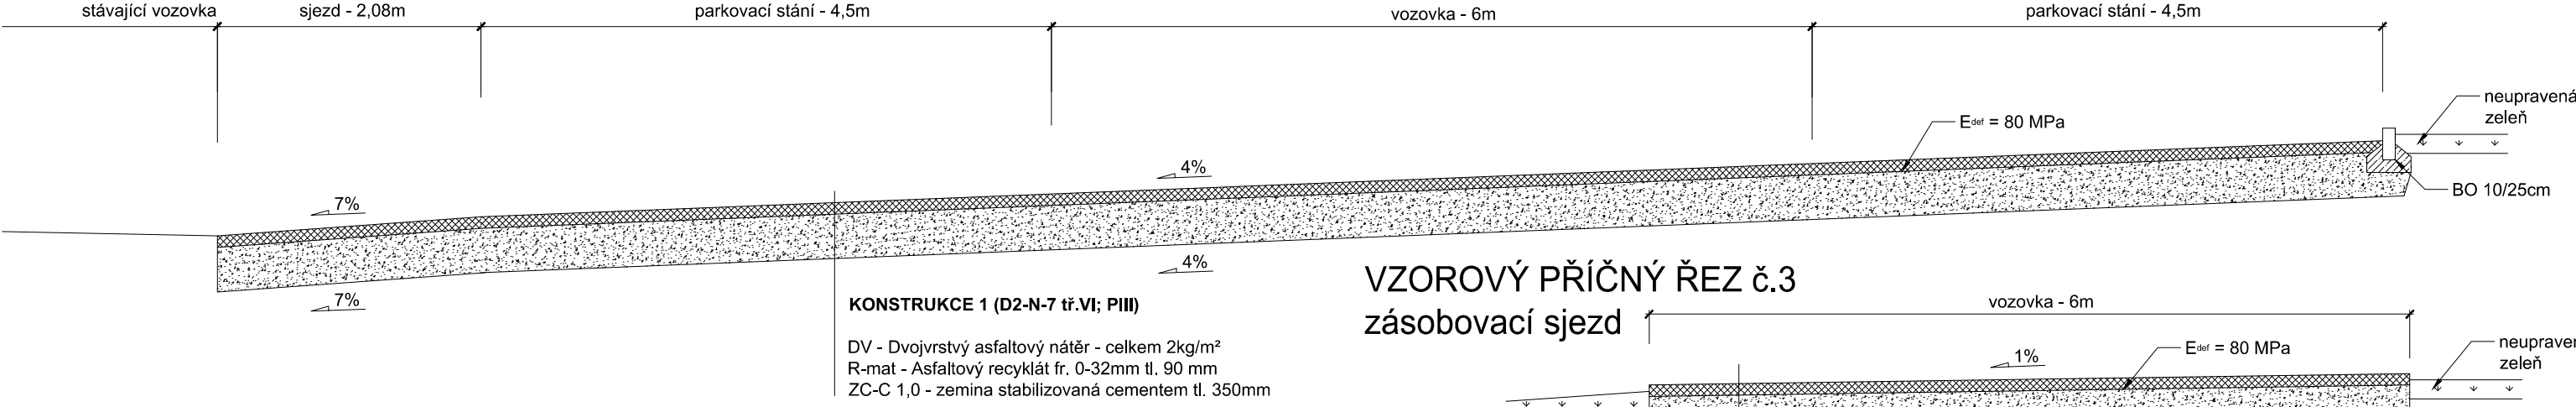


VZOROVÝ PŘÍČNÝ ŘEZ č.3

zásobovací sjezd

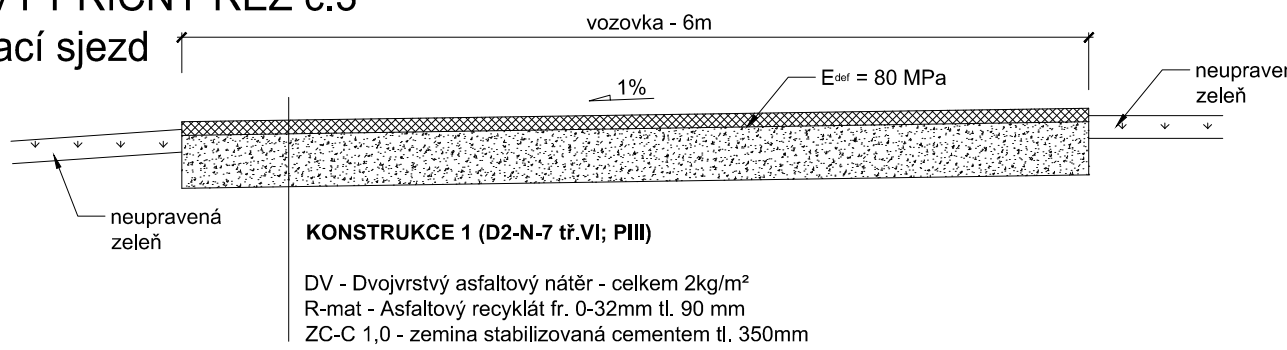

VZOROVÝ PŘÍČNÝ ŘEZ č.4

chodník za muzeem

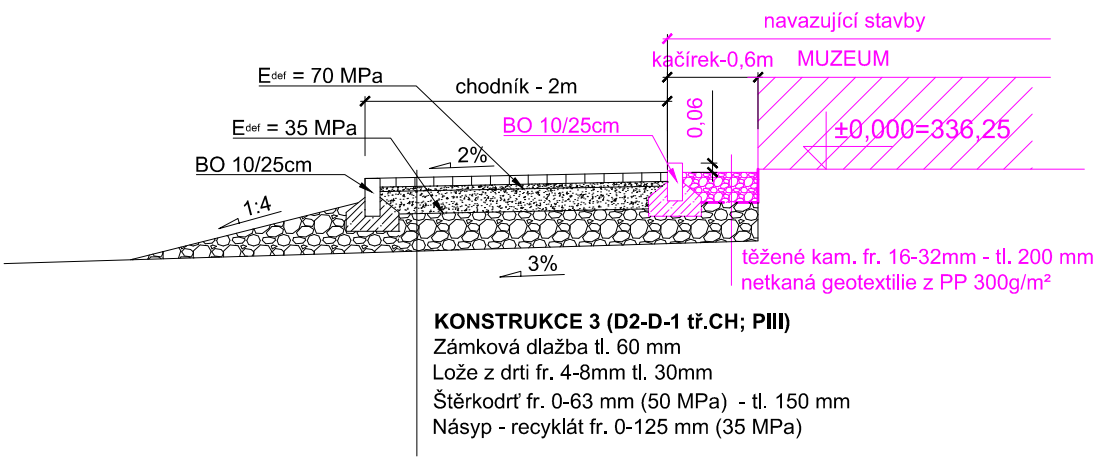

ZODP.PROJEKTANT	VYPRACOVAL	K.Ú	PARÉ Č.:	RAZÍTKO:	
ING. ROMAN FILDÁN	ING. ROMAN FILDÁN	KOPŘIVNICE			
KRAJ: Moravskoslezský kraj		MÍSTO: Kopřivnice, ul. Husova			
INVESTOR: Město Kopřivnice, Štefánikova 1163/12, 74221 Kopřivnice					
AKCE:					
Dočasné plochy v okolí nového Technického muzea v Kopřivnici					
OBJEKT: SO 101 DOČASNÉ PLOCHY				FORMÁT:	A3
				DATUM:	03/2020
				ÚČEL:	DPS
OBSAH: VZOROVÉ PŘÍČNÉ ŘEZY				MĚŘÍTKO: 1:50	VÝKRES: D1.1.2.c