


PŘEHLEDNÁ SITUACE

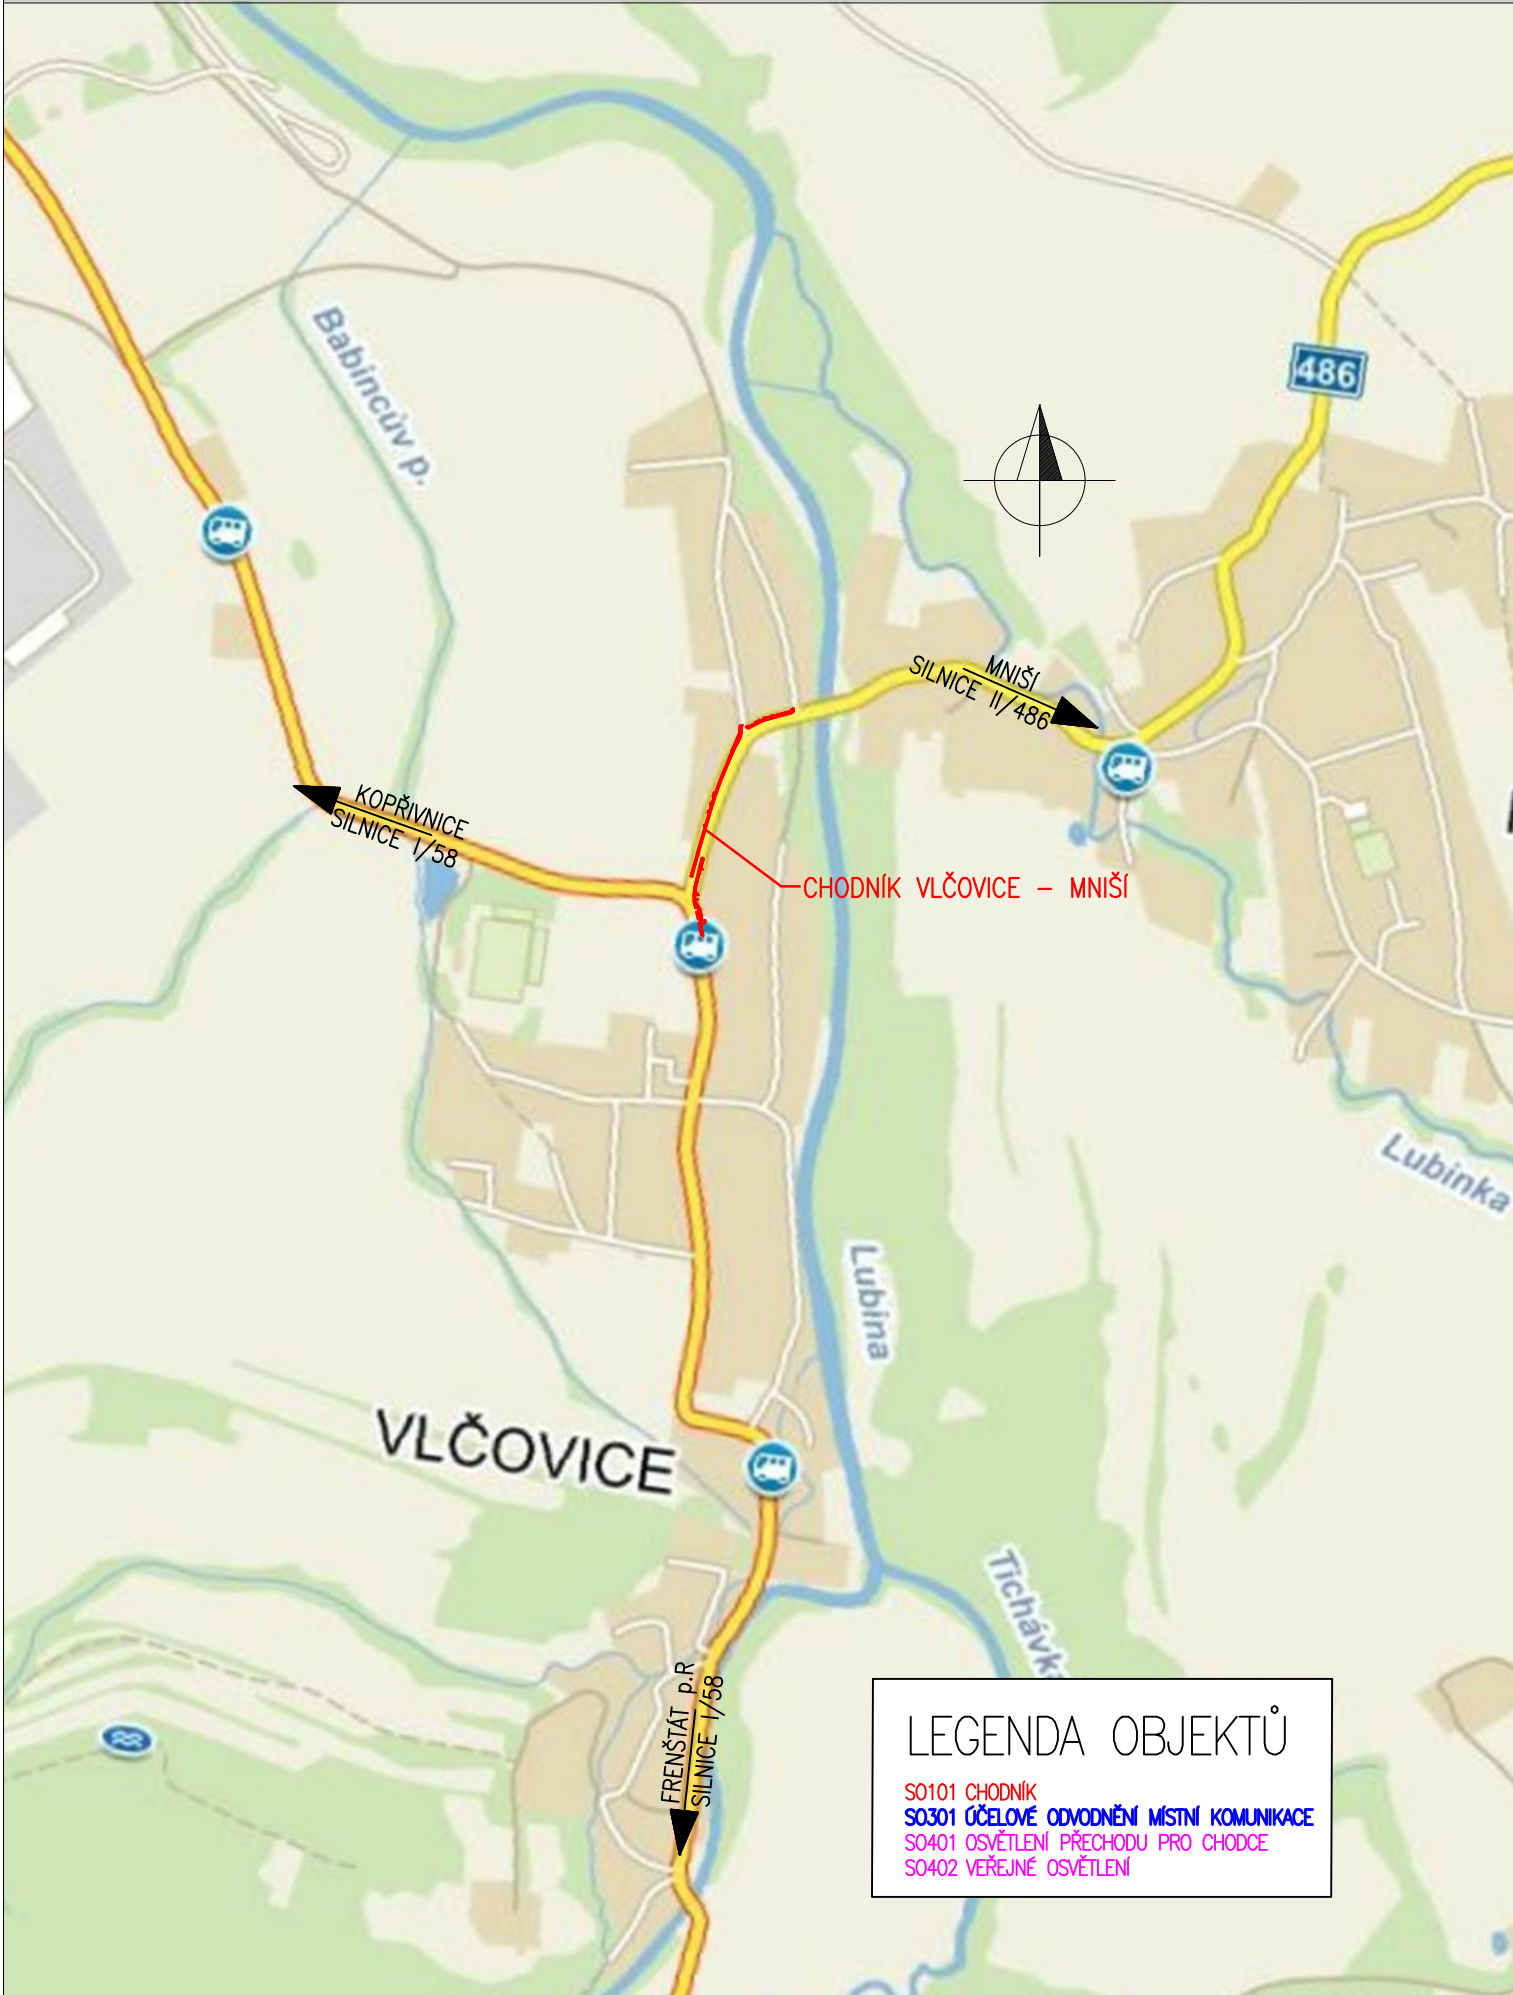

HLAVNÍ PROJEKTANT

MSS-projekt s.r.o.

SÍDLLO:
MICHLESKÁ 580/63, 141 00 PRAHA 4 - MICHLE
POBOČKA:
ZEROTINOVA 992, 755 01 VSETÍN
TEL.: +420 571 415 366
IČ: 26849836
DIČ: CZ26849836

INVESTOR

Město Kopřivnice

Štefánikova 1163, 742 21 Kopřivnice



HLAVNÍ INŽENÝR PROJEKTU	ING. MARTIN MYNÁŘÍK	
ZODPOVĚDNÝ PROJEKTANT	ING. MILAN KOŇAŘ	
VYPRACOVAL	PETR JEŘÁBEK	
KONTROLOVAL	ING. MARTIN MYNÁŘÍK	
MÍSTO STAVBY	k.ú. Vlčovice (783901)	

PROFESE	
---------	--

NÁZEV STAVBY	KOPŘIVNICE - CHODNÍK VLČOVICE - MNIŠÍ
--------------	---------------------------------------

STUPEŇ	DSP+PDPS
--------	----------

DATUM	05/2020
-------	---------

FORMÁT	2x A4
--------	-------

NÁZEV PROJEKTOVÉ ČÁSTI	B - SOUHRNNÉ ŘEŠENÍ STAVBY
------------------------	----------------------------

MĚŘÍTKO	1:10 000
---------	----------

NÁZEV OBJEKTU	
---------------	--

Č. ZAKÁZKY	-
------------	---

NÁZEV ČÁSTI DOKUMENTACE OBJEKTU	
---------------------------------	--

ČÁST	OBJEKT	PARÉ
------	--------	------

NÁZEV PŘÍLOHY	
---------------	--

B		
---	--	--

PŘEHLEDNÁ SITUACE	
-------------------	--

Č.	Č. PŘÍLOHY	
1		