



PUDORYS

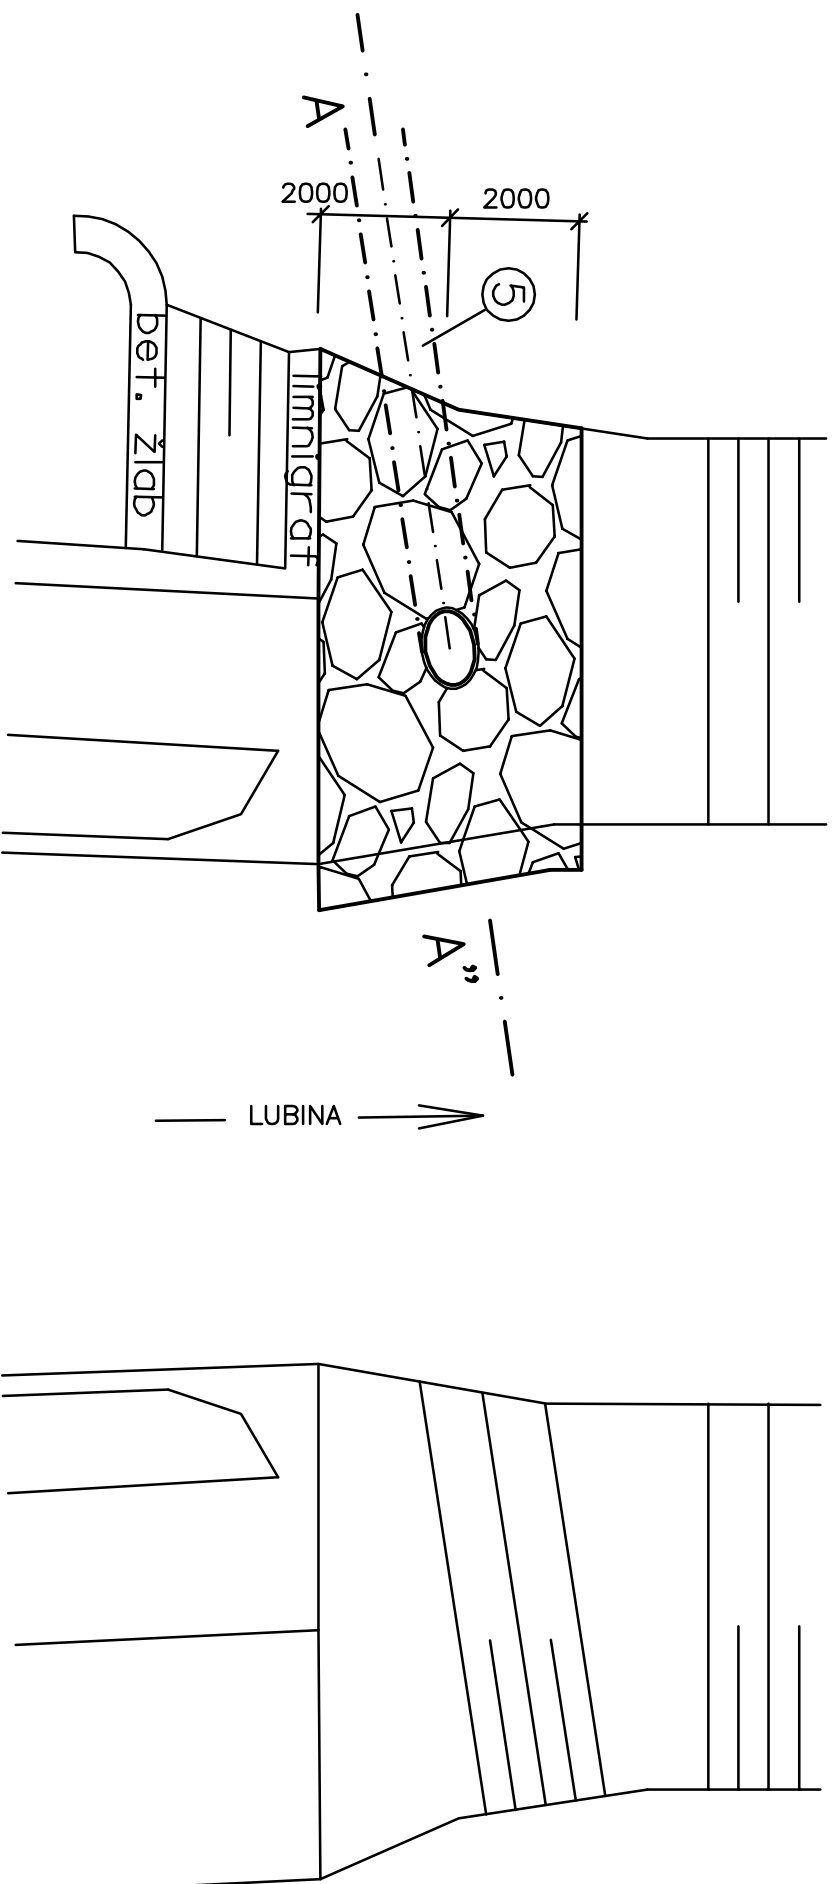


LEGENDA:

- ① DLAŽBA Z LOMOVÉHO KAMENE tl. 30 cm
- ② VYSPÁROVÁNÍ CEMENTOVOU MALTOU
- ③ LOŽE Z BETONU B10 tl. 10 cm
- ④ PATKA Z BETONU B10
- ⑤ KANALIZAČNÍ POTRUBÍ PP DN 300 mm

ŘEZ A-A"

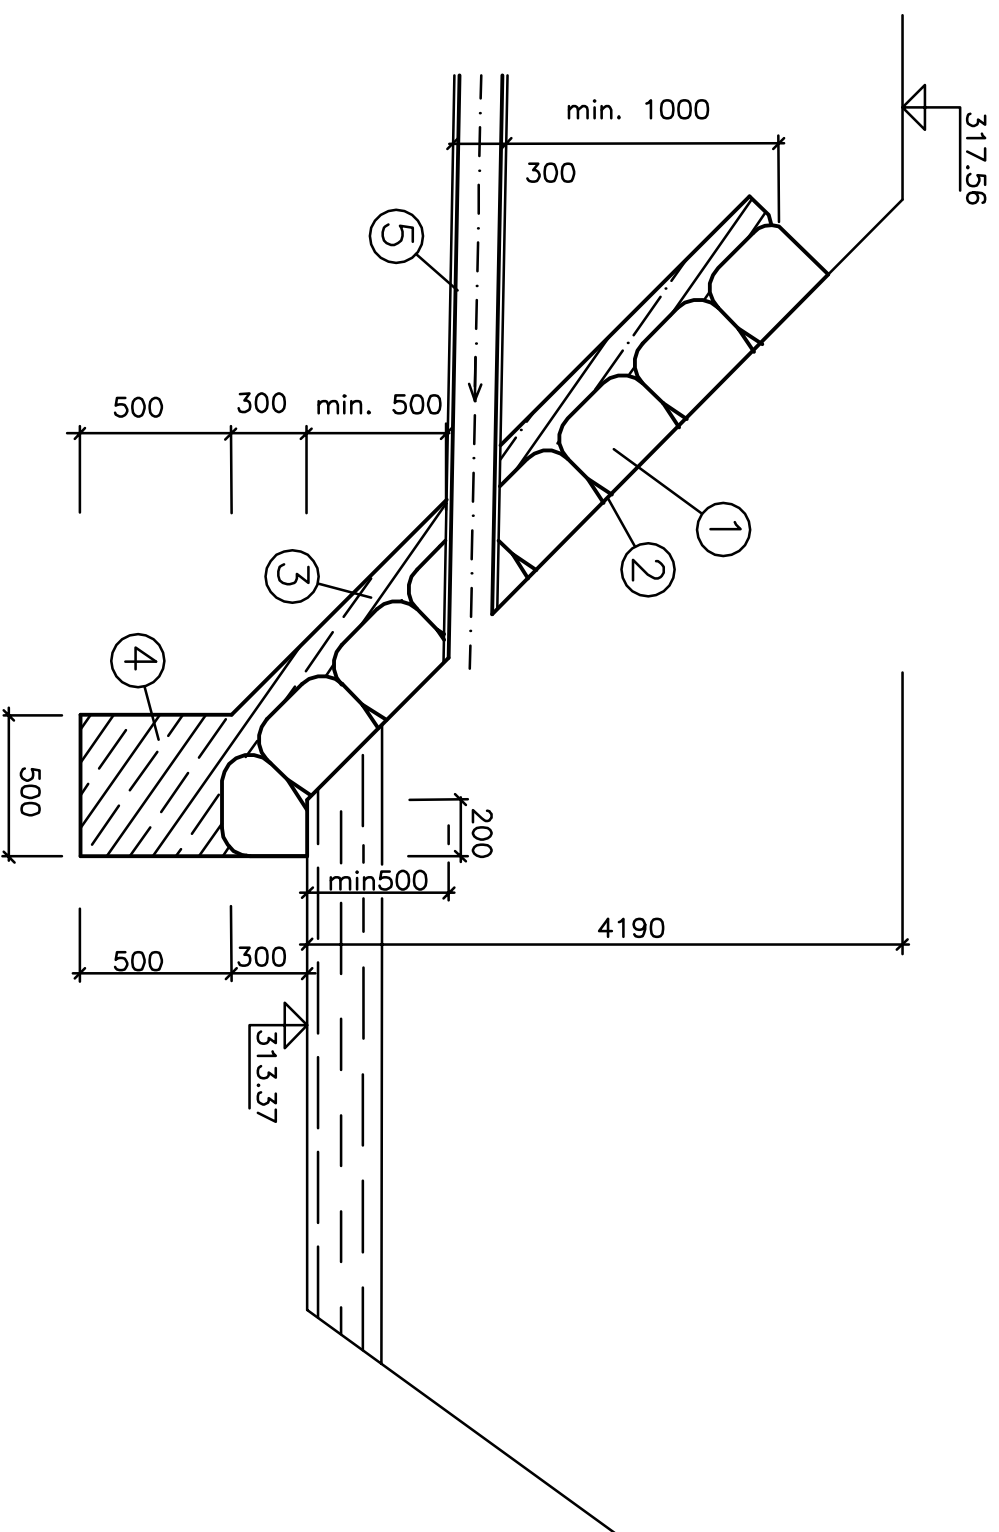

VYPRACOVAL		KRESLIL	ZODP. PROJEKTANT
VOJTECH FAIT		VOJTECH FAIT	ING. IVO HRADIL
INVESTOR		MÍSTO	
Město Kopřivnice		Kopřivnice – Vlčovice	
<div>  <div> Ivo Hradil - VODOPROJEKT HAVLÍČKOVA 1/234 VALAŠSKÉ MEZIRÍČÍ TEL./FAX: 571 612680 </div> </div>			
AKCE		FORMÁT	2 A4
KOPŘIVNICE – CHODNÍK VLČOVICE – MNIŠÍ SO301 ÚČELOVÉ ODVODNĚNÍ MÍSTNÍ KOMUNIKACE		DATUM	03. 2016
		ÚČEL	DSP
		ARCH. ČÍSLO	2015.13-D1
NÁZEV	MĚŘÍTKO		Č. VÝKRESU
VÝUSTNÍ OBJEKT	---		D1/4