

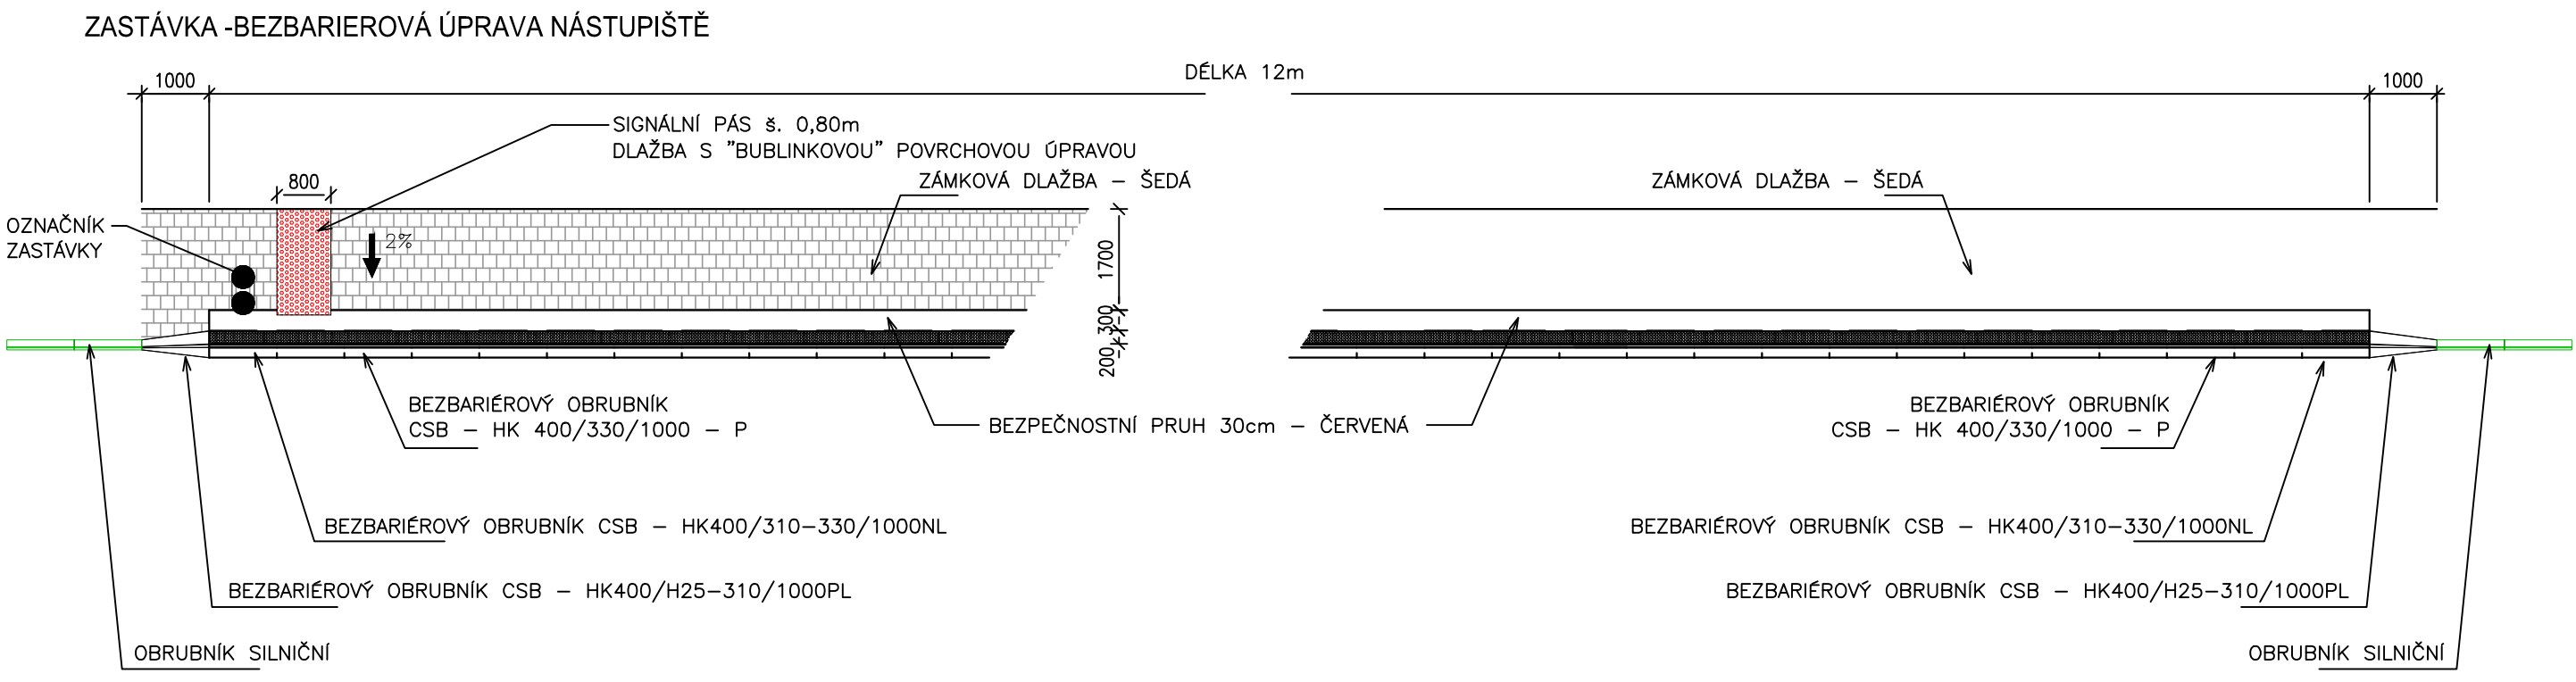
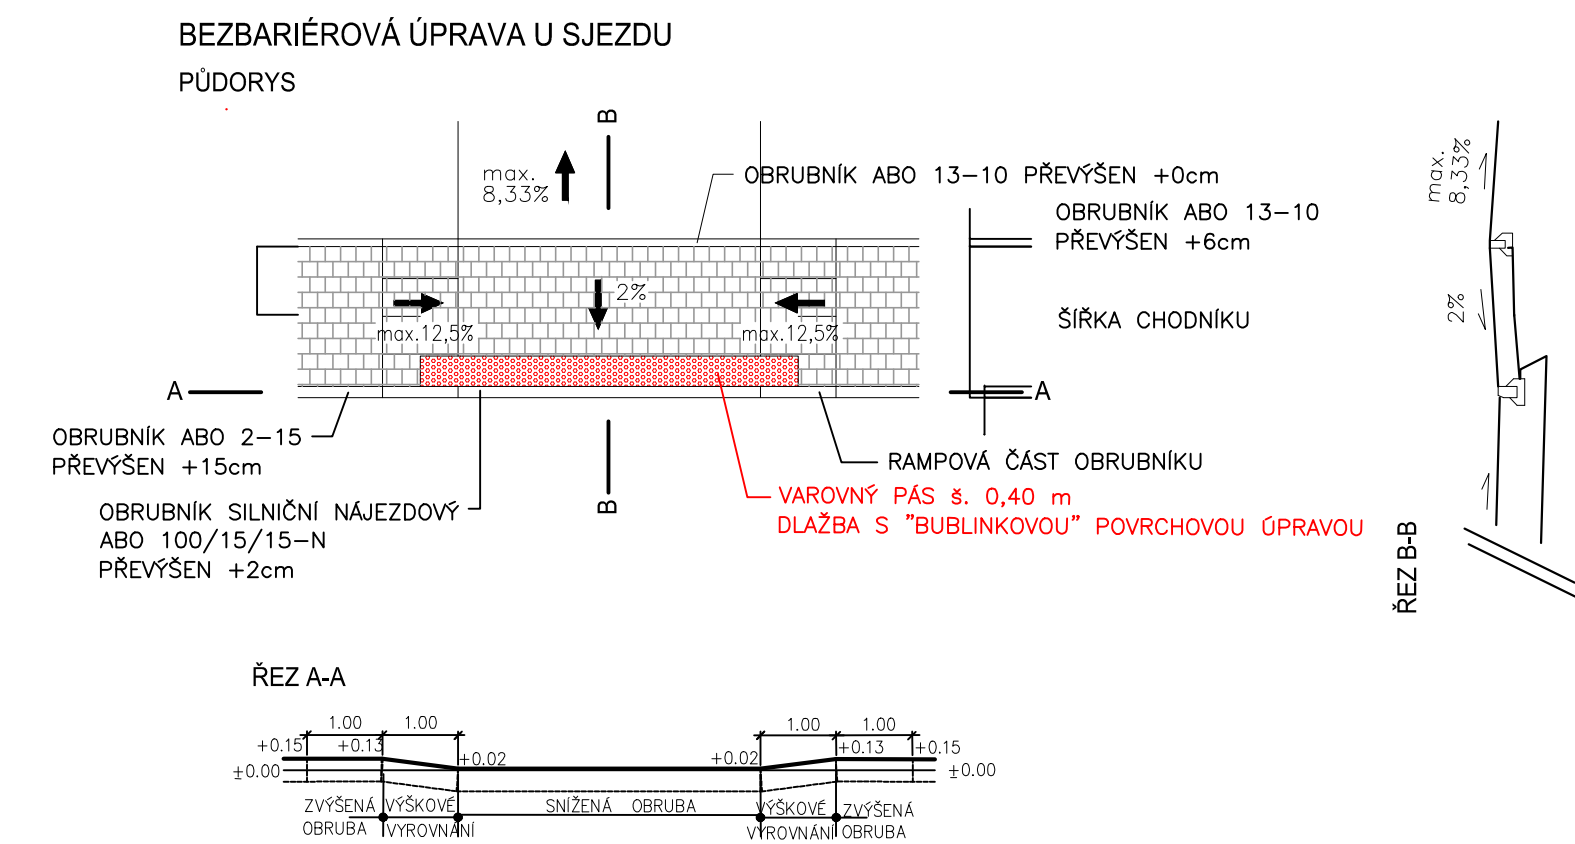


BEZBARIÉROVÉ ÚPRAVY – DATAILY

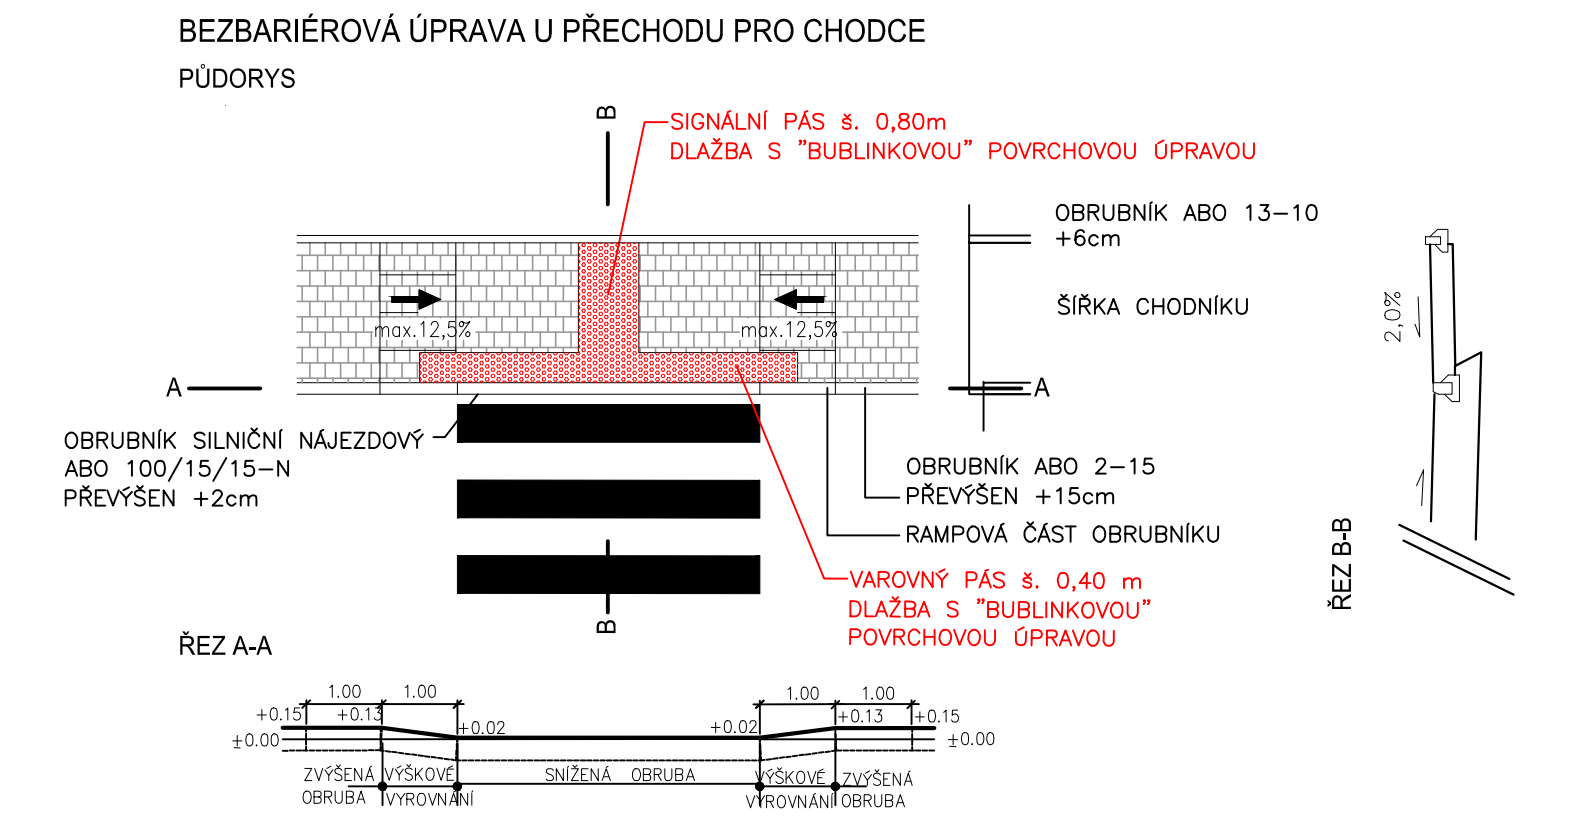

AXONOMETRIE NAPOJENÍ BEZBARIÉROVÉHO OBRUBNÍKU

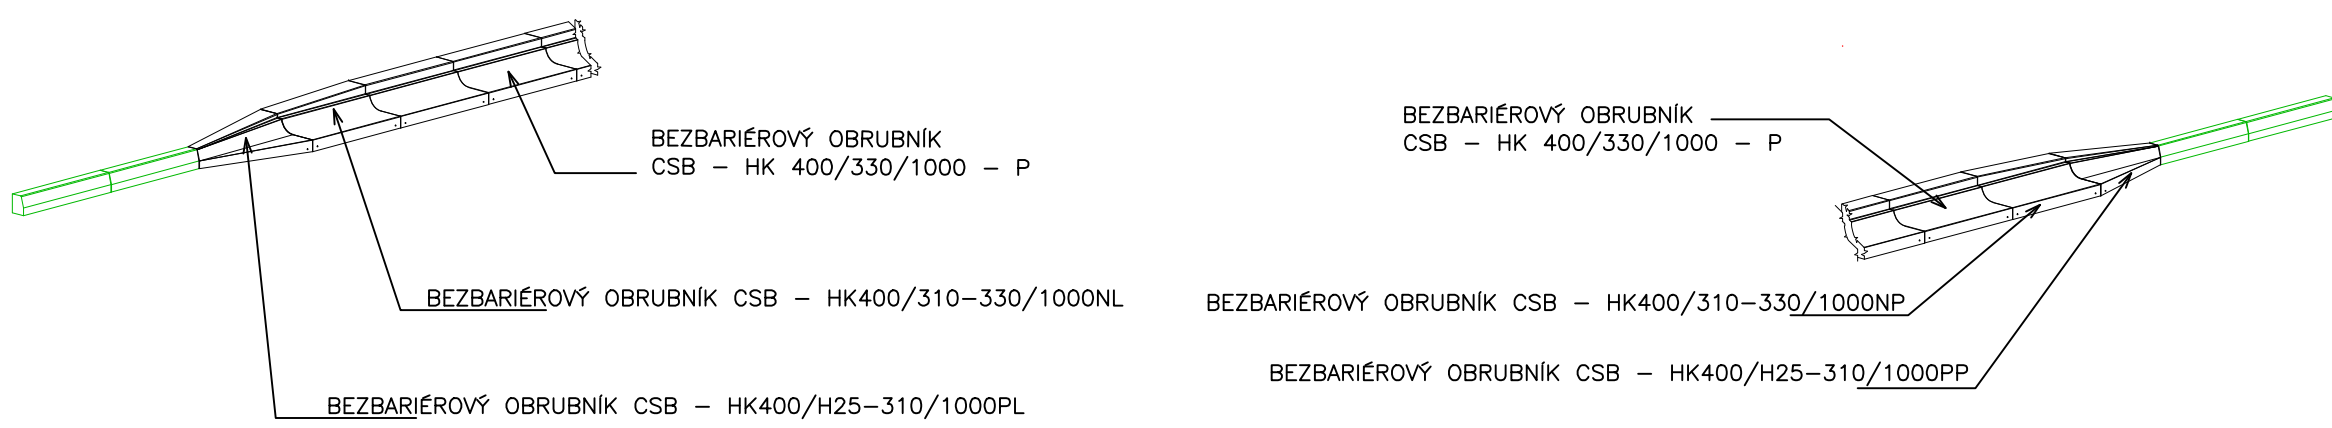

HLAVNÍ PROJEKTANT MSS-projekt s.r.o. SÍDLO: MICHELSKÁ 580/63, 141 00 PRAHA 4 - MICHLE POBOČKA: ŽEROTINOVA 992, 755 01 VSETÍN TEL.: +420 571 415 366 IČ: 26849836 DIČ: CZ26849836		INVESTOR Město Kopřivnice Štefánikova 1163, 742 21 Kopřivnice 	
HLAVNÍ INŽENÝR PROJEKTU	ING. MARTIN MYNAŘÍK	PROFESE	
ZODPOVĚDNÝ PROJEKTANT	ING. MILAN KOŇAR		
VYPRACOVAL	PETR JEŘÁBEK		
KONTROLOVAL	ING. MARTIN MYNAŘÍK		
MÍSTO STAVBY	k.ú. Vlčovice (783901)		
NÁZEV STAVBY KOPŘIVNICE - CHODNÍK VLČOVICE - MNIŠÍ		STUPEŇ	DSP+PDPS
		DATUM	05/2020
		FORMÁT	4xA4
NÁZEV PROJEKTOVÉ ČÁSTI B - SOUHRNNÉ ŘEŠENÍ STAVBY		MĚŘÍTKO	1:100
		Č. ZAKÁZKY	-
NÁZEV OBJEKTU		ČÁST	OBJEKT
NÁZEV ČÁSTI DOKUMENTACE OBJEKTU		B	
NÁZEV PŘÍLOHY BEZBARIÉROVÉ ÚPRAVY - DATAILY		Č.	Č.PŘÍLOHY 6