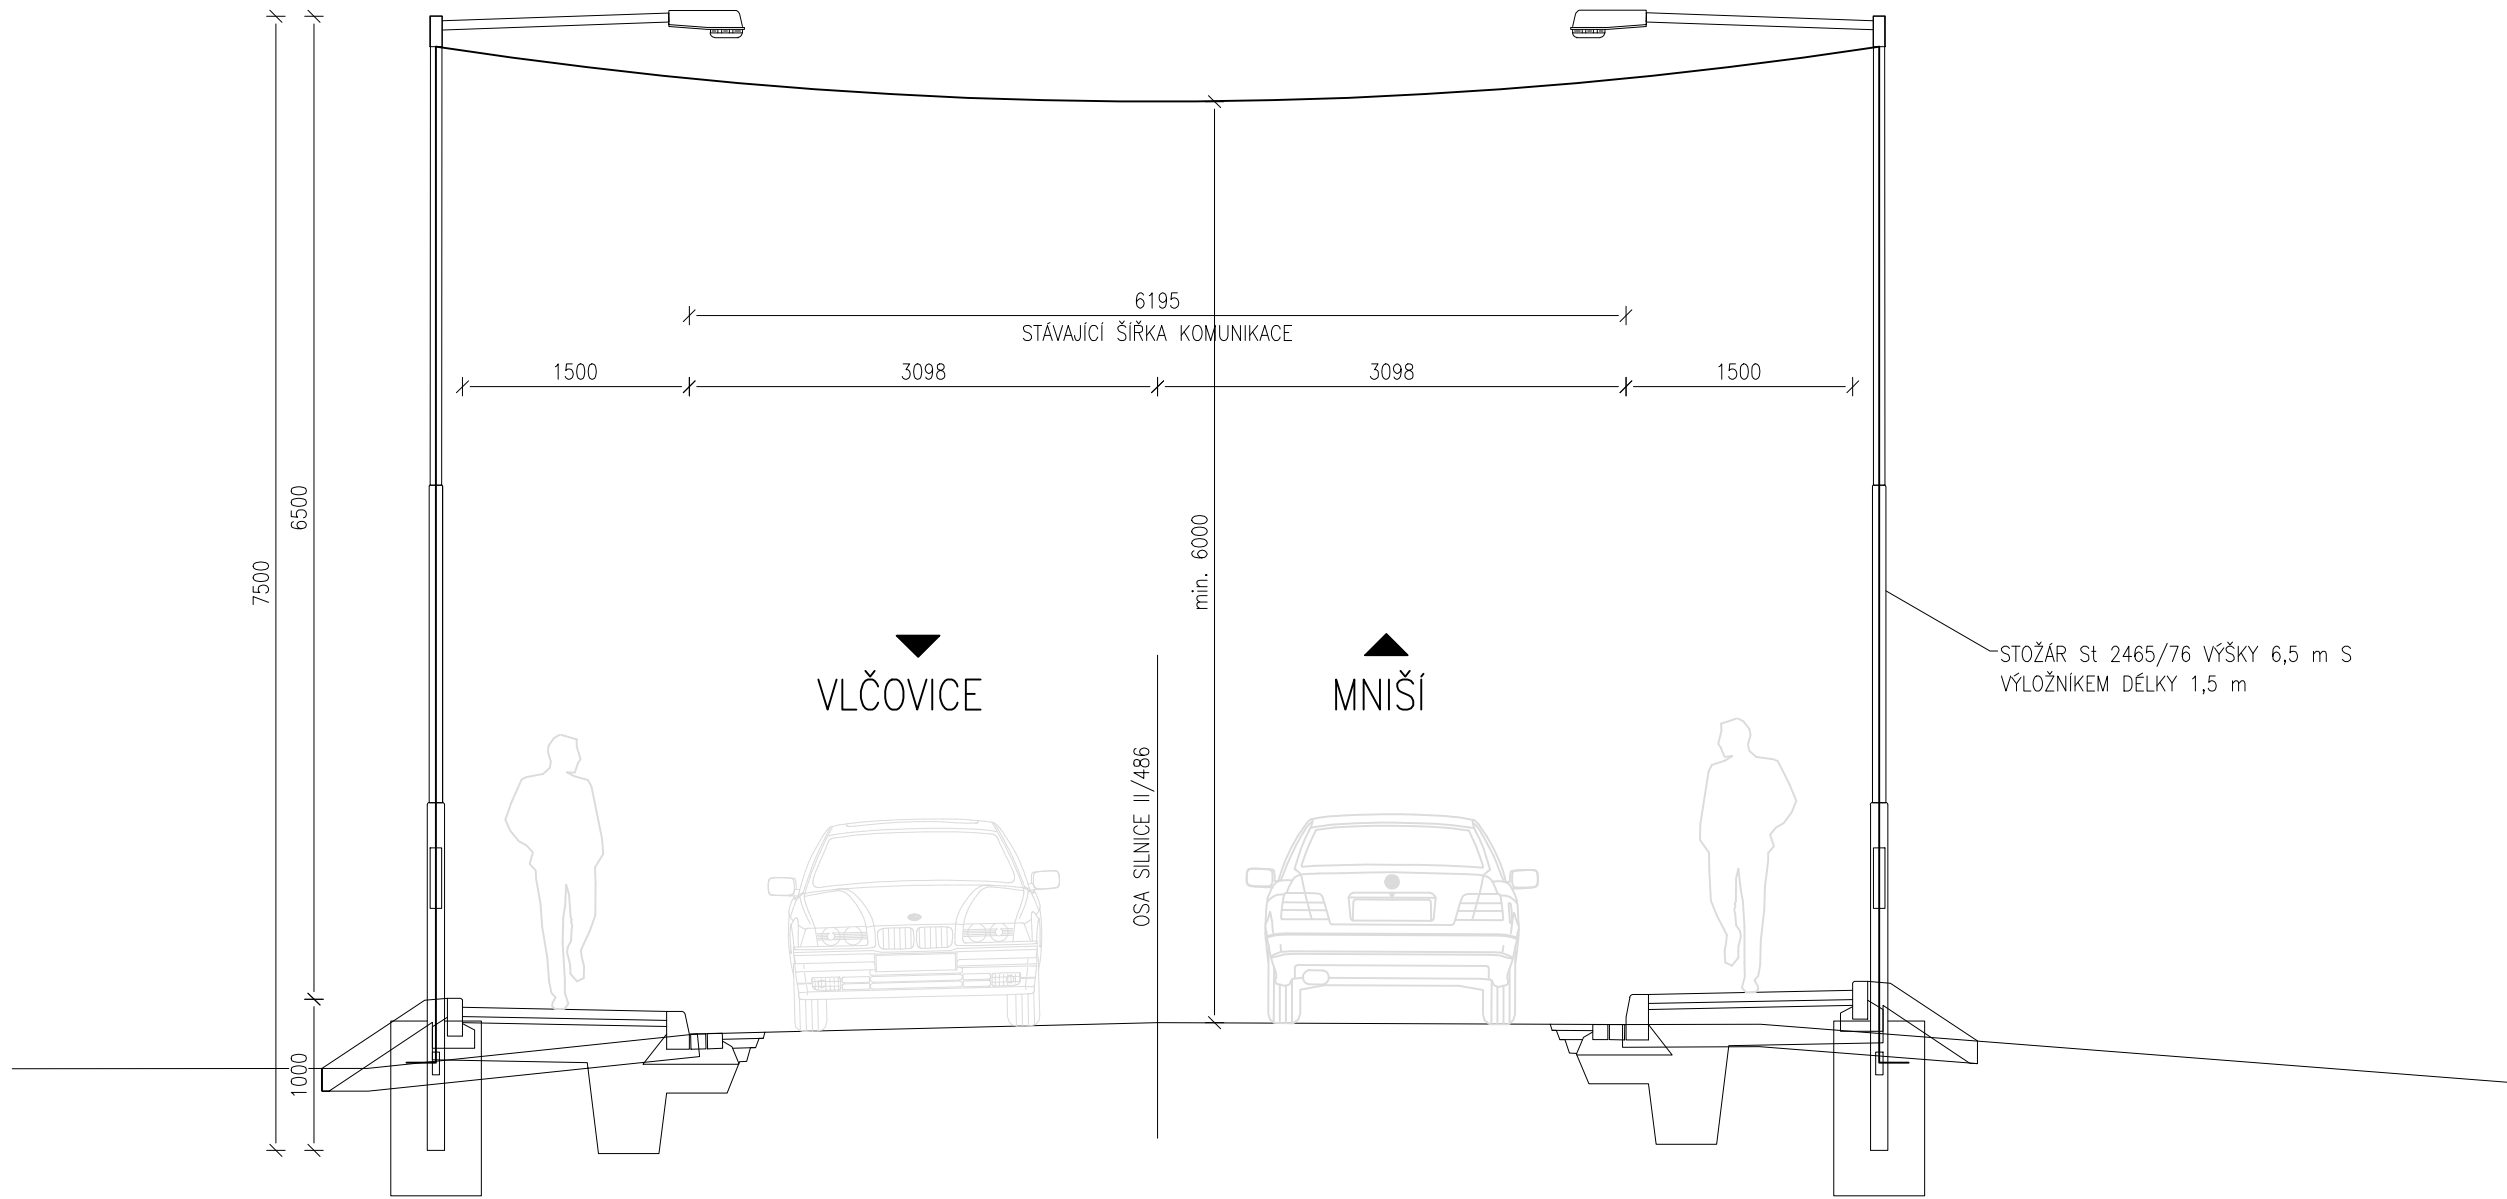




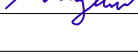


VZOROVÝ ŘEZ PŘECHODEM KABELU VO NAD SILNICÍ II/486



<div>HLAVNÍ PROJEKTANT</div> <div>MSS-projekt s.r.o.</div> <div>SÍDLO: MICHELSKÁ 580/63, 141 00 PRAHA 4 – MICHLE BOBOČKA: ZEROTINOVA 992, 755 01 VSETÍN TEL.: +420 571 415 366 IČ: 26849836 DIČ: CZ26849836</div>		<div>INVESTOR</div> <div>Město Kopřivnice</div> <div>Štefáníkova 1163, 742 21 Kopřivnice</div> <div></div>			
HLAVNÍ INŽENÝR PROJEKTU	ING. MARTIN MYNAŘÍK	   	PROFESE		
ZODPOVĚDNÝ PROJEKTANT	ING. MILAN KOŇAŘ				
VYPRACOVAL	PETR JEŘÁBEK				
KONTROLOVAL	ING. MARTIN MYNAŘÍK				
MÍSTO STAVBY	k.ú. Vlčovice (783901)				
NÁZEV STAVBY			STUPEŇ	DSP+PDPS	
KOPŘIVNICE – CHODNÍK VLČOVICE – MNIŠÍ			DATUM	05/2020	
			FORMÁT	2x A4	
			MĚŘÍTKO	1:50	
			Č. ZAKÁZKY	–	
NÁZEV PROJEKTOVÉ ČÁSTI			ČÁST	OBJEKT	PARÉ
C – STAVEBNÍ ČÁST			C	S0401+402	
NÁZEV OBJEKTU					
S0401 – OSVĚTLENÍ PŘECHODU PRO CHODCE, SO 402 – VEŘEJNÉ OSVĚTLENÍ					
NÁZEV ČÁSTI DOKUMENTACE OBJEKTU					
NÁZEV PŘÍLOHY			Č.	Č. PŘÍLOHY	
VZOROVÝ ŘEZ PŘECHODEM KABELU VO NAD SILNICÍ II/486				3	