## Půdorys 3.NP

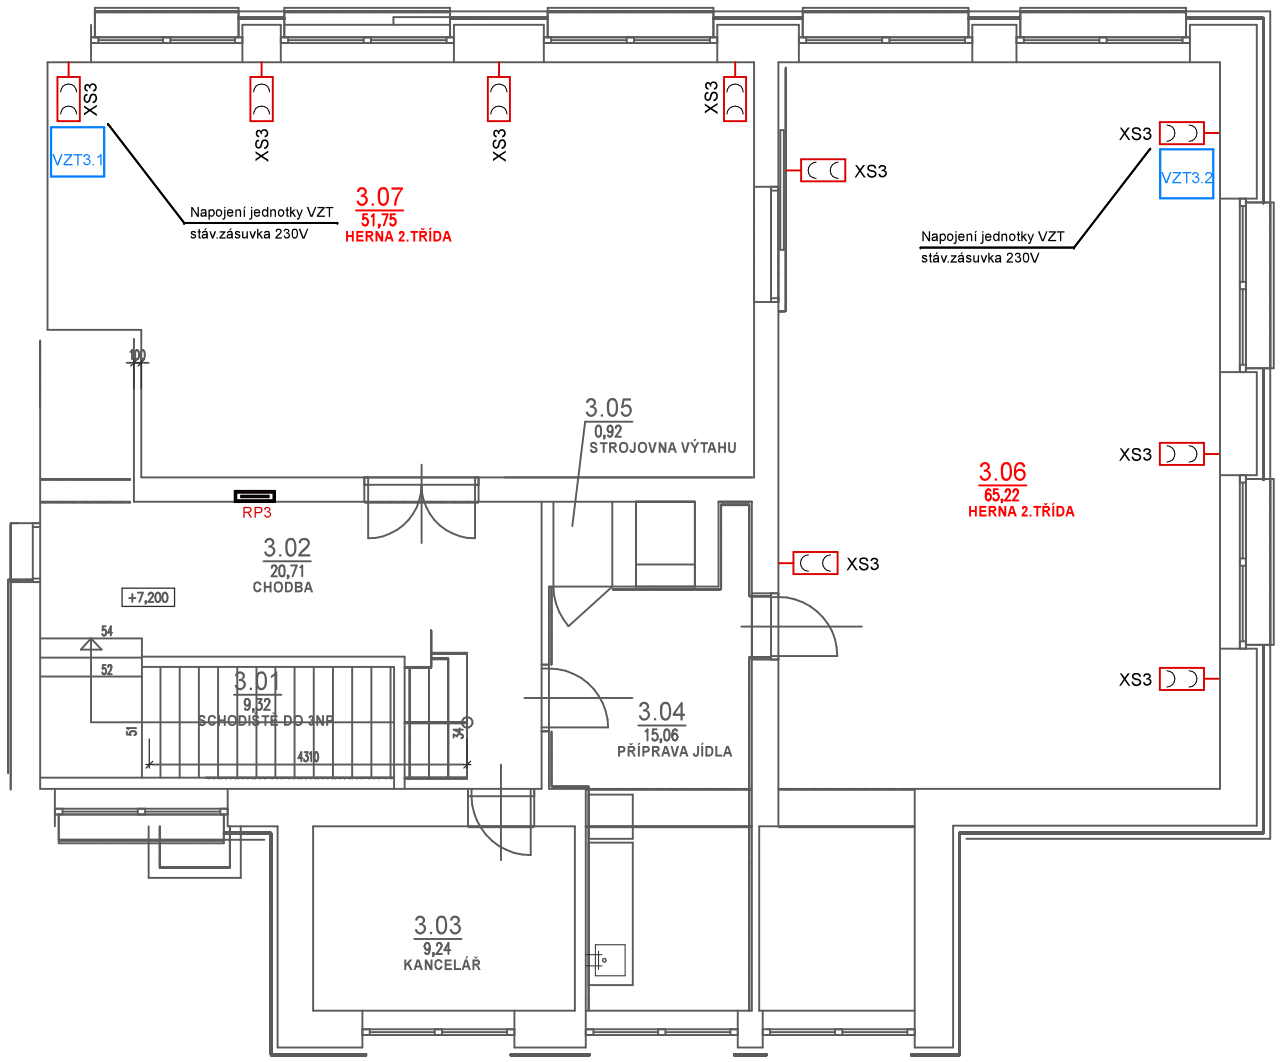


## Půdorys 2.NP

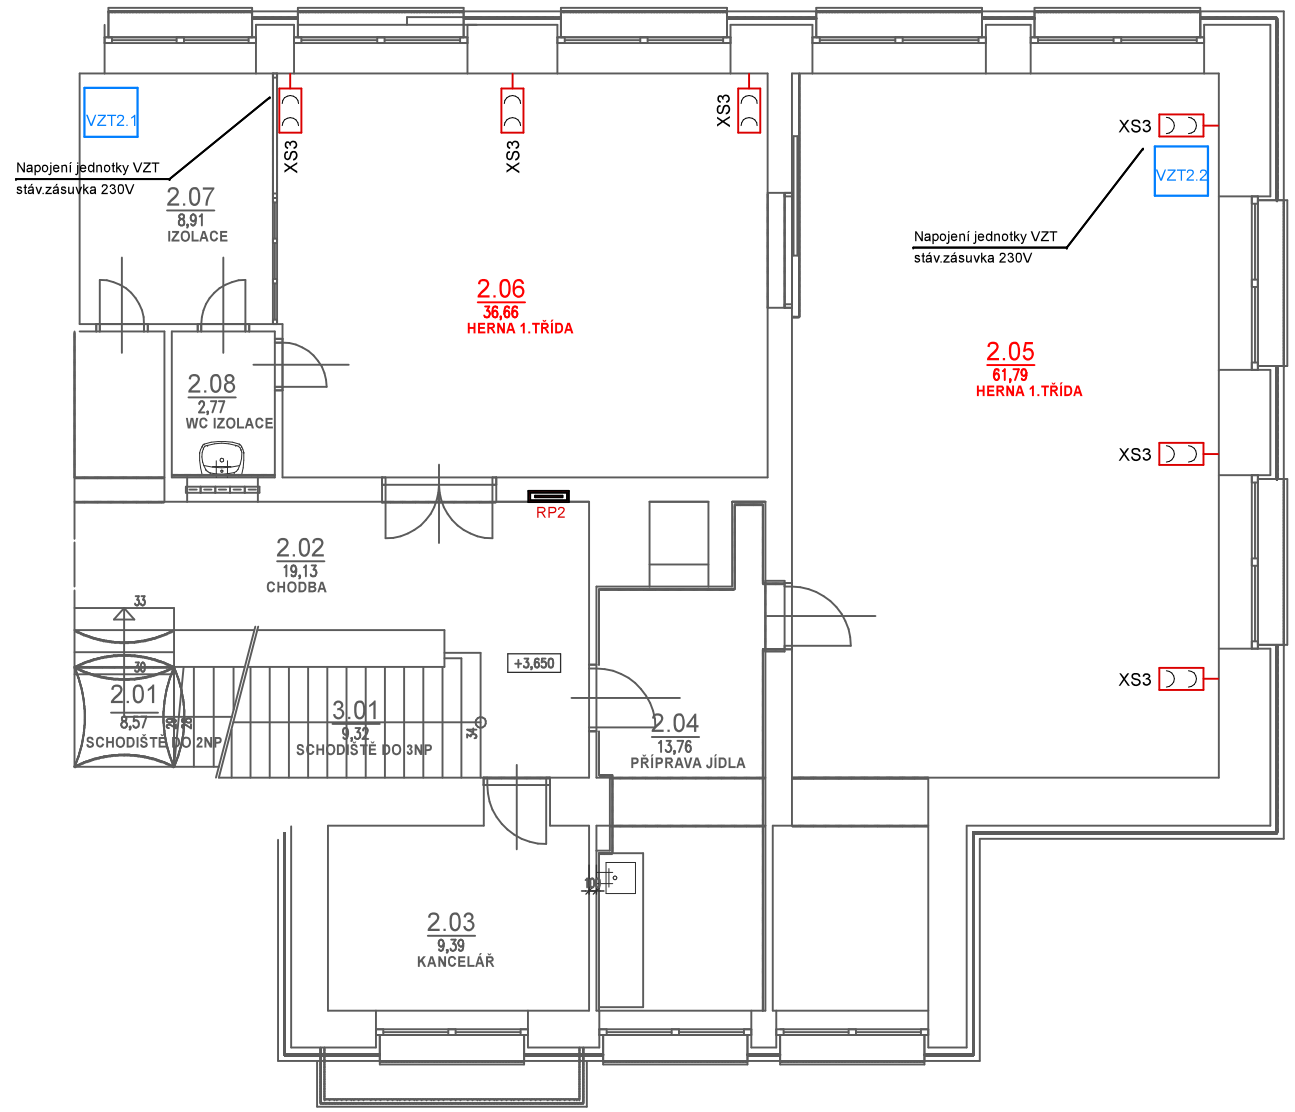


ROZVODNÁ SOUSTAVA : 3 PEN ~ 50 Hz 230/400 V síť TN-S, OCHRANA PŘED ÚRAZEM ELEKTRICKÝM PROUDEM DLE ČSN 33-2000-4-41 ed.3 AUTOMATICKÝM ODPOJENÍM OD ZDROJE

| | | | |
|---|---|---|---|
| Generální projektant | USCHEMER s.r.o.<br>Wolkerova 3058/36<br>787 01 Šumperk, IČO: 27768180 | Stavebník | Město Kopřivnice<br>Štefánikova 1163/12<br>742 21 Kopřivnice |
| Projektant části | Ing.Pavel Matura<br>Projekce elektro<br>IČ: 06169848 , projekce.matura@seznam.cz | Hlavní projektant<br>Zodp. projektant<br>Vypracoval | Ing.Pavel Matura<br>Ing.Pavel Matura<br>Ing.Pavel Matura |
| Místo stavby | Mateřská škola č.p. 199, Lubina<br>parc.č. st. 29, k.ú. Větřkovice u Lubiny | Stupeň<br>Zakázka číslo<br>Datum | Dokumentace pro provedení stavby<br>482019<br>10/2019 |
| Název stavby | Energetická opatření - MŠ Lubina | | |
| Část | D.1.4 - Technická zařízení budov - Zařízení silnoproudé elektrotechniky, bleskosvod | | |
| | Název výkresu<br>VZT jednotky v učebnách | Měřítko: 1:100 | Číslo výkresu<br>03 |