


ŘEZ B-B - stávající stav + bourací práce
M 1:50

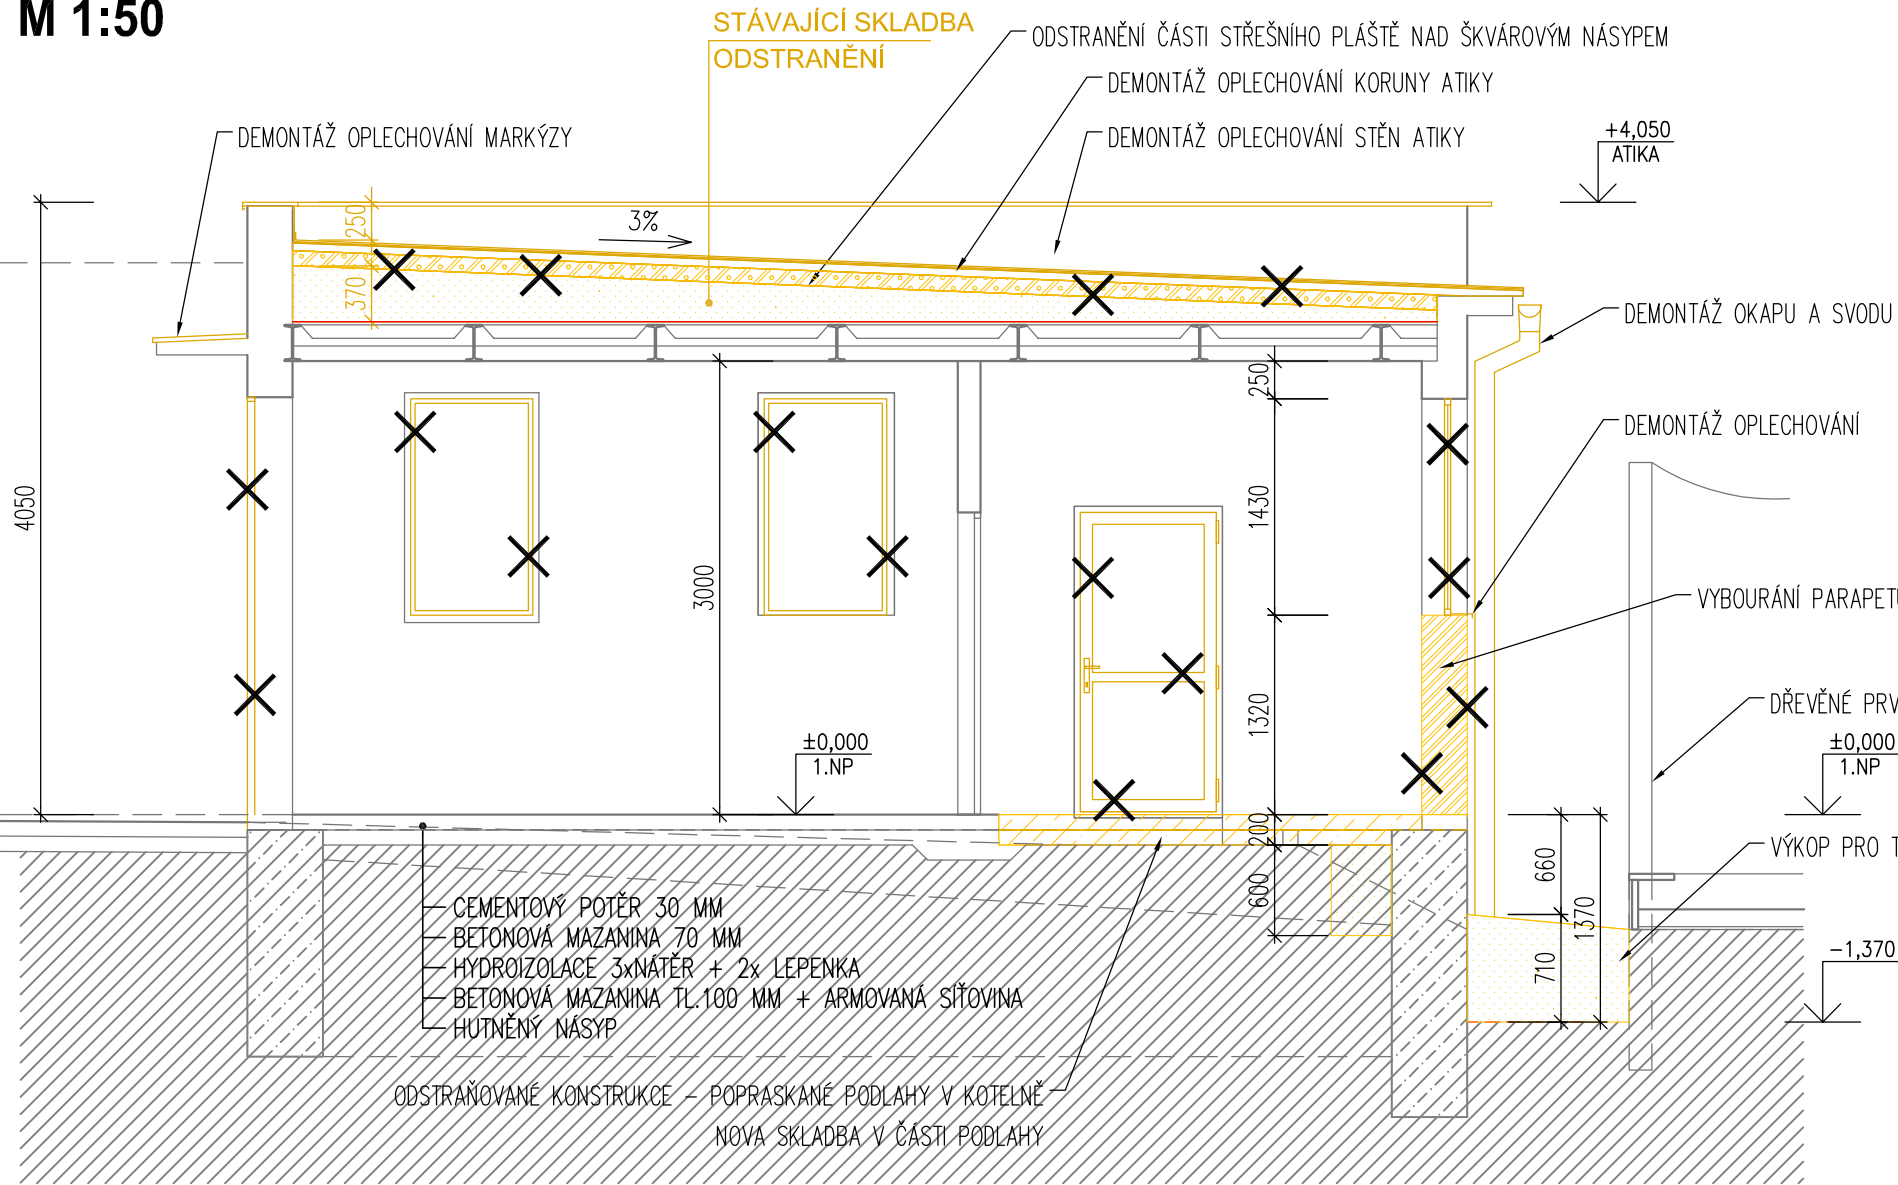

LEGENDA MATERIÁLŮ:

- STÁVAJÍCÍ KONSTRUKCE OBVODOVÝCH STĚN
ZDIVO CIHELNÉ (CIHLY PLNÉ PÁLENÉ)
- NENOSNÉ VÝPLŇOVÉ ZDIVO PARAPETU, CIHELNÉ ZDIVO TL. 300mm
(VYBOURÁVANÉ KCE)
- PLYNOSILIKÁTOVÍ TVÁRNICE – VRSTVA STŘEŠNÍHO PLÁŠTĚ TL. 100mm
(VYBOURÁVANÉ KCE)
- ODSTRANOVANÉ KONSTRUKCE – POPRASKANÉ PODLAHY V KOTELNĚ
PROSTÝ BETON
- ODSTRANOVANÉ KONSTRUKCE – NÁSYPY ŠKVÁRY, VÝKOPY ZEMINY
- ÚROVEŇ PONECHANÉ VRSTVY STŘEŠNÍHO PLÁŠTĚ

STÁVAJÍCÍ SKLADBA - ODSTRANOVANÉ VRSTVY

- DODATEČNÝ HYDROIZOLAČNÍ PÁS S BŘIDLIČNÝM POSYPEM
- STÁVAJÍCÍ HYDROIZOLACE 3x IPA
- CEMENTOVÝ POTĚR TL. 3 – 5 CM
- PLYNOSILIKÁTOVÉ TVÁRNICE TL. 10 CM
- NÁSYP ŠKVÁRY NAD HORNÍM LÍCEM NOSNÍKŮ (TL. 10 AŽ 35 CM)
- PONECHANÉ – UPRAVENÉ VRSTVY:
- NÁSYP ŠKVÁRY PO HORNÍ LÍCE NOSNÍKŮ
- CEMENTOVÁ ZÁLIVKA TL. 1–2 CM
- DESKY HURDIS S PATKAMI 110/25cm
- OCELOVÉ NOSNÍKY I8.240
- ŠTUKOVÁ OMÍTKA TL. 2 CM

± 0,000 = cca 318,00 m.n.m.

ZHOTOVITEL PD: Ing. Jiří Vician Jiráskova 2236/46, 785 01 Šternberk		RAŽÍTKO:		Uschemer s.r.o. Wolkerova 36, 787 01 Šumperk e-mail: unzeitig@uschemer.cz IČO: 277 68 180	
STUPEŇ PD: DOKUMENTACE PRO PROVÁDĚNÍ STAVBY	HLAVNÍ INŽENÝR PROJEKTU: -	KONTROLOVAL: Ing. Roman Unzeitig			
OBJEDNATEL: Město Kopřivnice, IČO: 002 98 077 Štefánikova 1163/12, 742 21 Kopřivnice	ODPOVĚDNÝ PROJEKTANT: Ing. Jiří Vician	VYPRACOVAL: Ing. Jiří Vician	ZAK.ČÍSLO: -	PARÉ:	
MÍSTO STAVBY: Mateřská škola č.p. 199, Lubina parc.č. st. 29, k.ú. Větrkovice u Lubiny			DATUM: 09 / 2019		
			FORMÁT: 2x A4		
			MĚŘITKO: 1 : 50		
ZAKÁZKA: Energetická opatření - MŠ Lubina					
OBJEKT: -					
ČÁST: Architektonicko-stavební řešení			ČÁST: D.1.1		
VÝKRES: ŘEZ B-B - stávající stav + bourací práce			ČÍSLO: D.1.1 - 16		