




PŮDORYS 1.NP

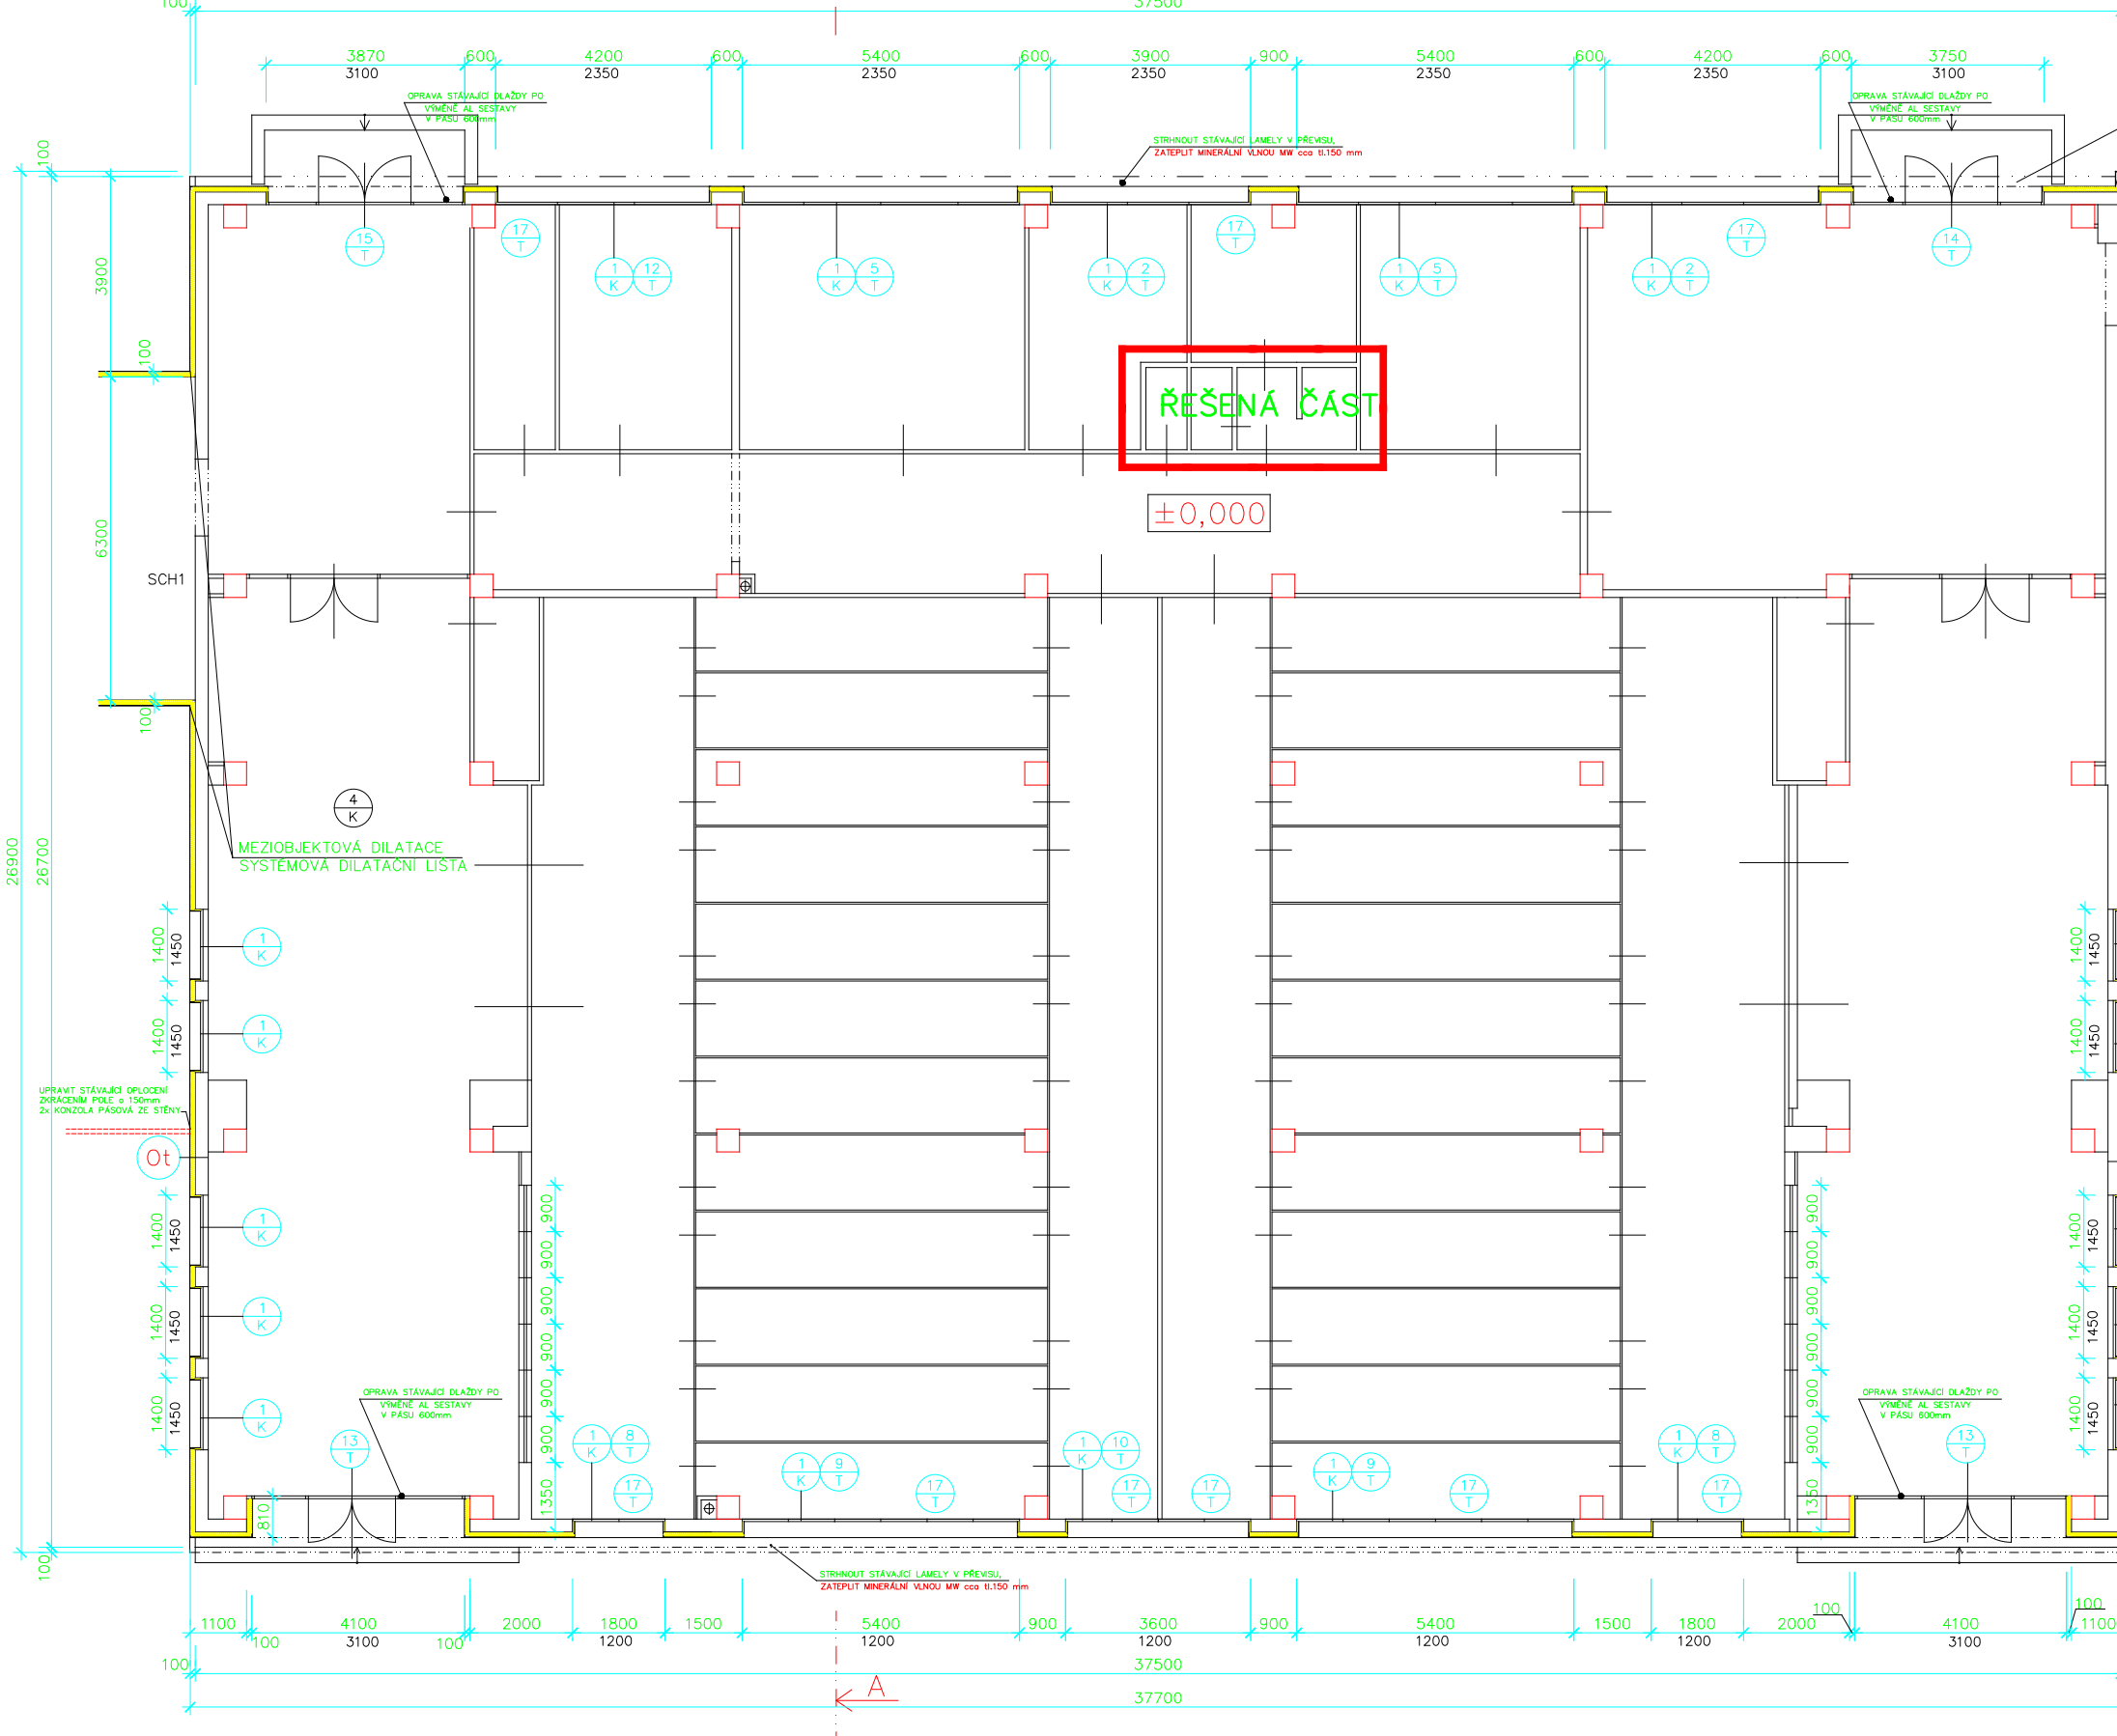

- MEZIOBJEKTOVÁ DILATACE**
SYSTÉMOVÁ DILATAČNÍ LIŠTA
- STRHNOUT STÁVAJÍCÍ LAMELY V PŘEVISU**
VLOŽIT IZOLACI, A ZATEPLIT POLYSTYRENEM tl.30 mm
- LEGENDA HMOT:**
- FASÁDNÍ POLYSTYR. DESKA EPS-70F tl.100mm
KOTVENÁ HMOŽDINKAMI SPM-T plus Ø 8/60-240 DO PLYNOSILIKÁTU
OSTĚNÍ OKEN A PARAPETY IZOLACE tl. 30mm
 - KONSTRUKCE STÁVAJÍCÍ
 - STÁVAJÍCÍ FASÁDA: PANEĽ PLYNOSILIKÁTOVÝ TL. 300 mm,
NOVĚ: ZATEPLENÍ KONTAKTNÍM ZATEPLOVACÍM SYSTÉMEM EPS-70F tl.100mm
PROBARVENÁ FASÁDNÍ SILKONSILIKÁTOVÁ TENKOVRSŤVÁ OMÍTKA
TOČENÁ, ZRNITOST 2mm
 - VE VÝŠCE 1000 mm OD UPRAVENÉHO TERÉNU ZATEPLENÍ EXTRUDOVANÝM
POLYSTYRENEM XPS tl.100 mm PO CEĽEM OBVODĚ PAVILONU.
ZAPUŠTĚNÍ ZATEPLENÍ POD TERÉN min. 200 mm
SOKL VE VÝŠCE 500 mm - DEKORATIVNÍ MOZAIKOVÁ OMÍTKA

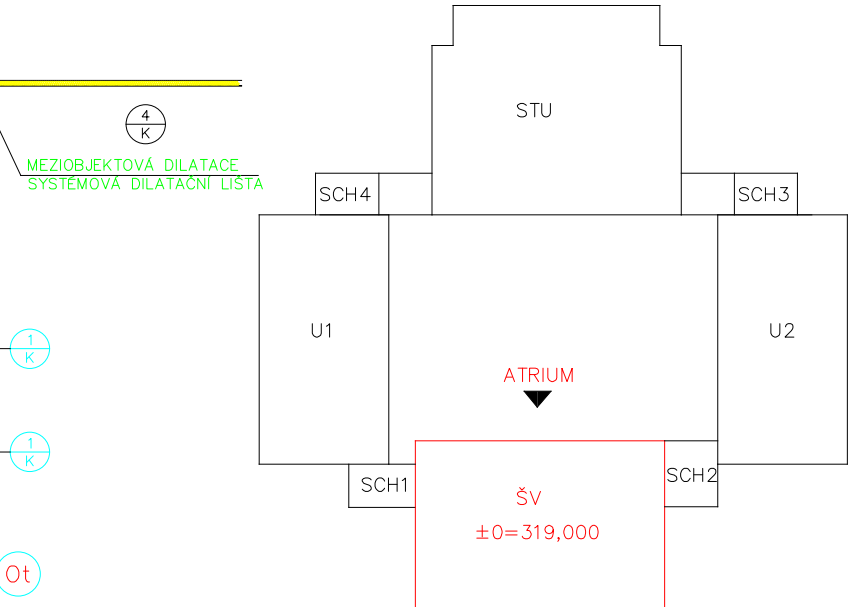

POZNÁMKA:
V KAŽDÉ OKENNÍ SESTAVĚ JE U DOLNÍ A HORNÍ ČÁSTI VODOROVNÝ OSAZOVACÍ ŮHELNIK, PRVKY BUDOU PŘI DEMONTÁŽI OKENNÍCH VÝPLNÍ OTVORŮ ZDEMONTOVÁNY- ODPÁLENY!!!!

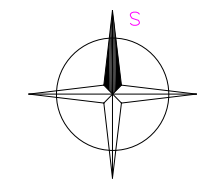

NOVÝ STAV

ZODP. PROJ. Ing. PAVLÍK R.	NAVRHL. Ing. HYNĚČKOVÁ	ÚŘAD : DPS	KOPŘIVNICE 03/2010	Inženýrská a projekční kancelář Ing. PAVLÍK Radek Podroužkova 1685 OSTRAVA-PORŮBA 708 00 tel. 776 /38 39 64 mob. 777/80 60 63
INVESTOR : MĚSTO KOPŘIVNICE, ŠTEFÁNKOVA 1163 742 21, KOPŘIVNICE				ARCH.ČÍSLO 08/2010
AKCE : ZŠ 17.LISTOPADU, KOPŘIVNICE ENERGETICKÁ OPATŘENÍ - 1.ETAPA				MĚŘITKO : 1:100
OBSAH : PŮDORYS 1.NP - PAVILON ŠV				ČÍS.VÝKRESU: SV-07