


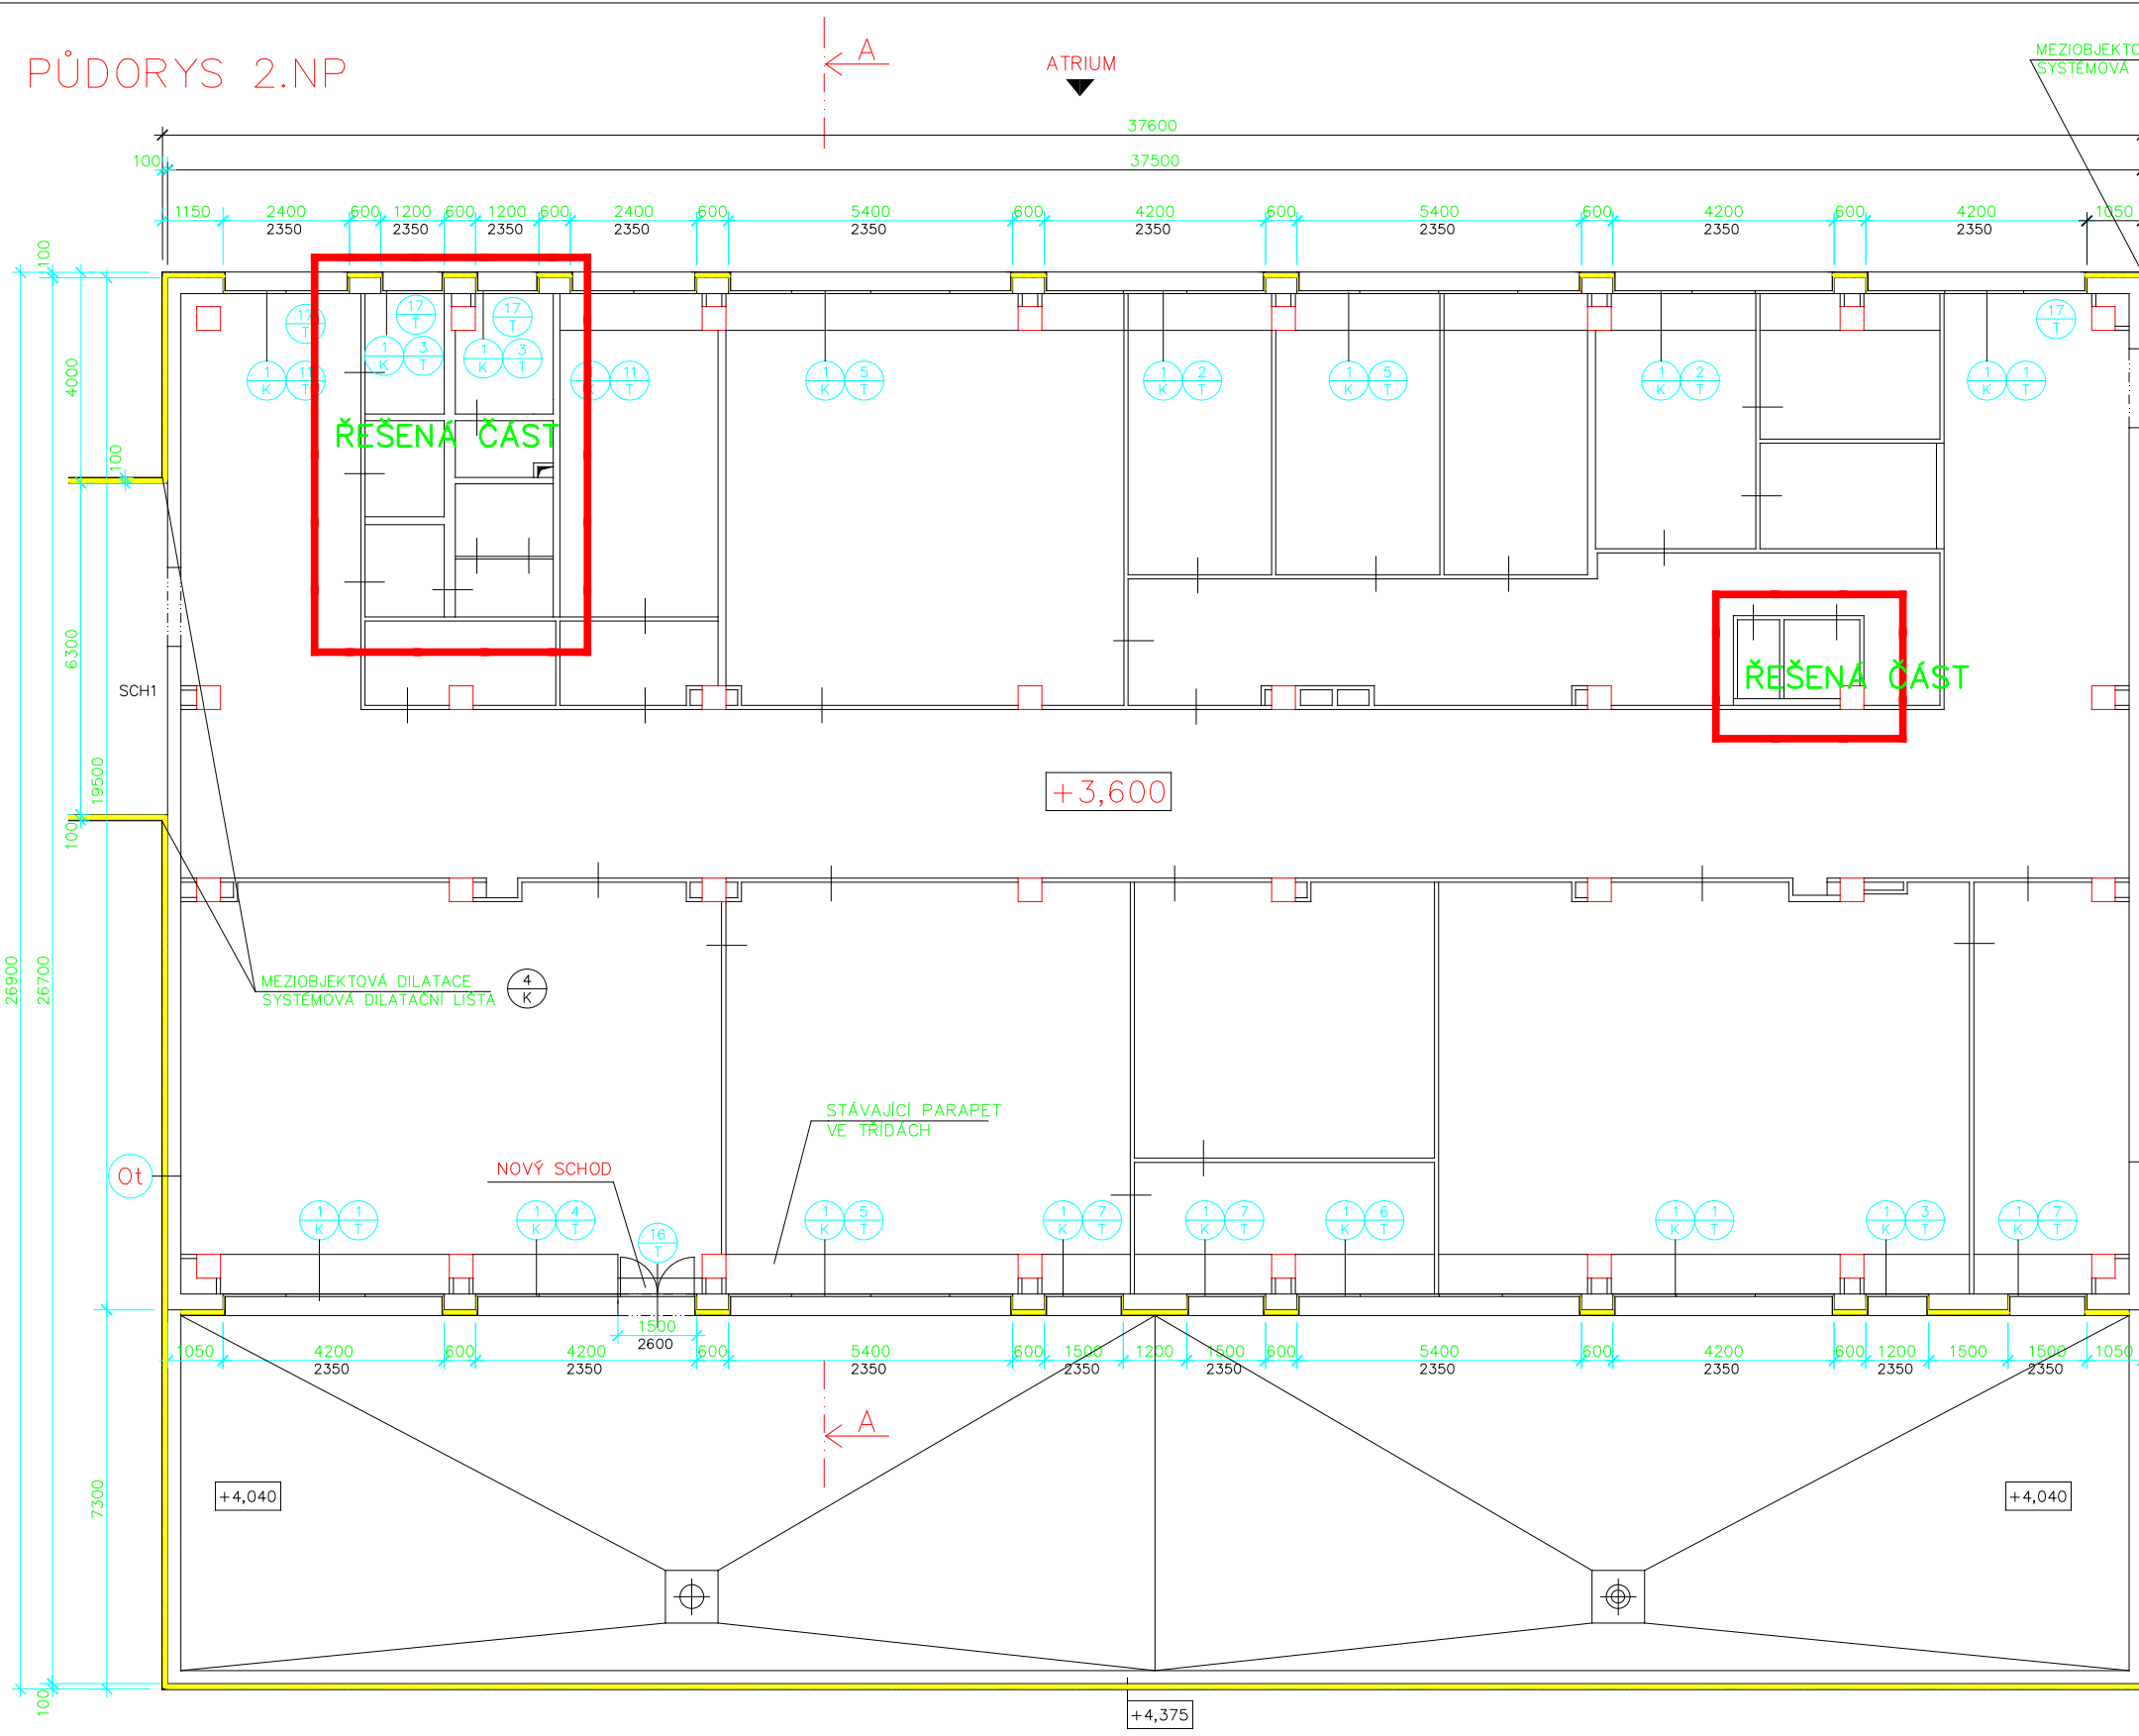



PŮDORYS 2.NP



LEGENDA HMOT:


-  FASÁDNÍ POLYSTYR. DESKA EPS-70F tl.100mm
KOTVENÁ HMOZDINKAMI SPM-T plus ø 8/60-240 DO PLYNOSILIKÁTU
OSTĚNÍ OKEN A PARAPETY IZOLACE tl. 30mm
-  KONSTRUKCE STÁVAJÍCÍ
-  STÁVAJÍCÍ FASÁDA: PANEĽ PLYNOSILIKÁTOVÝ TL. 300 mm,
NOVĚ: ZATEPLENÍ KONTAKTNÍM ZATEPLOVACÍM SYSTÉMEM EPS-70F tl.100mm
PROBARVENÁ FASÁDNÍ SILIKONSILIKÁTOVÁ TENKOVRSŤVÁ OMITKA
TOČENÁ, ZRNITOST 2mm

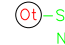VE VÝŠCE 1000 mm OD UPRAVENÉHO TERÉNU ZATEPLENÍ EXTRUDOVANÝM POLYSTYRÉNEM XPS tl.100 mm PO CELÉM OBVODĚ PAVILONU.
ZAPUŠTĚNÍ ZATEPLENÍ POD TERÉN min. 200 mm
SOKL VE VÝŠCE 500 mm - DEKORATIVNÍ MOZAIKOVÁ OMITKA

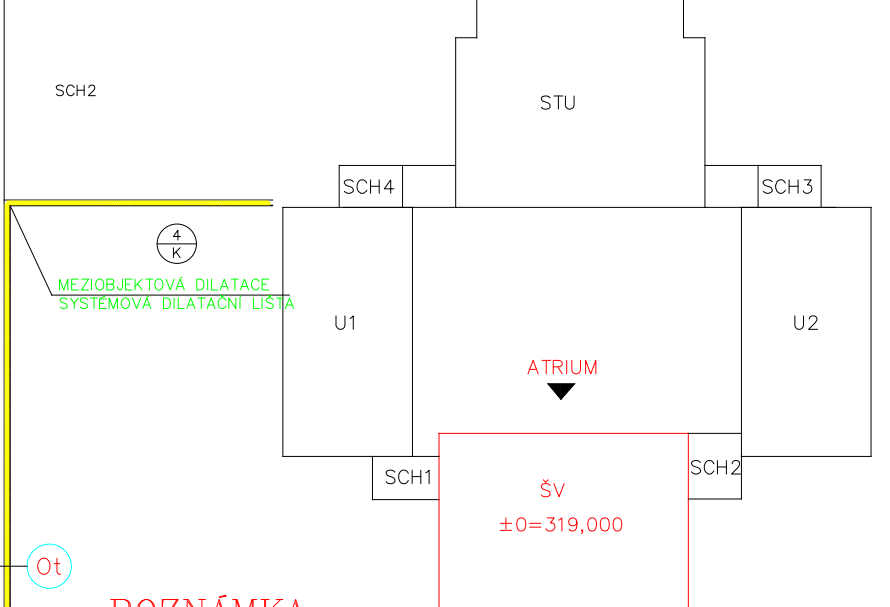

POZNÁMKA:

V KAŽDÉ OKENNÍ SESTAVĚ JE U DOLNÍ A HORNÍ ČÁSTI VODOROVNÝ OSAZOVACÍ ÚHELNIK, PRVKY BUDOU PŘI DEMONTÁŽI OKENNÍCH VÝPLNÍ OTVORŮ ZDEMONTOVÁNY- ODPÁLENY!!!!

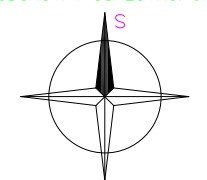

NOVÝ STAV

ZODP. PROJ.	NAVRHL.	ÚŘAD :	KOPŘIVNICE	Inženýrská a projektční kancelář
Ing. PAVLÍK R.	Ing. HYNĚČKOVÁ	ÚČEL	DPS	Ing. PAVLÍK Radek Podroužkova 1685 OSTRAVA-PORUBA 708 00
INVESTOR : MĚSTO KOPŘIVNICE, ŠTEFÁNKOVA 1163 742 21, KOPŘIVNICE		DATUM	03/2010	tel. 776 /38 39 64 mob. 777/80 60 63
AKCE : ZŠ 17.LISTOPADU, KOPŘIVNICE ENERGETICKÁ OPATŘENÍ - 1.ETAPA			ARCH.ČÍSLO	08/2010
OBSAH :			MĚŘITKO :	ČÍS. PARE :
PŮDORYS 2.NP - PAVILON ŠV			1:100	
			ČÍS.VÝKRESU:	SV-08