




POHLED "A"
(vnitřní pohled)

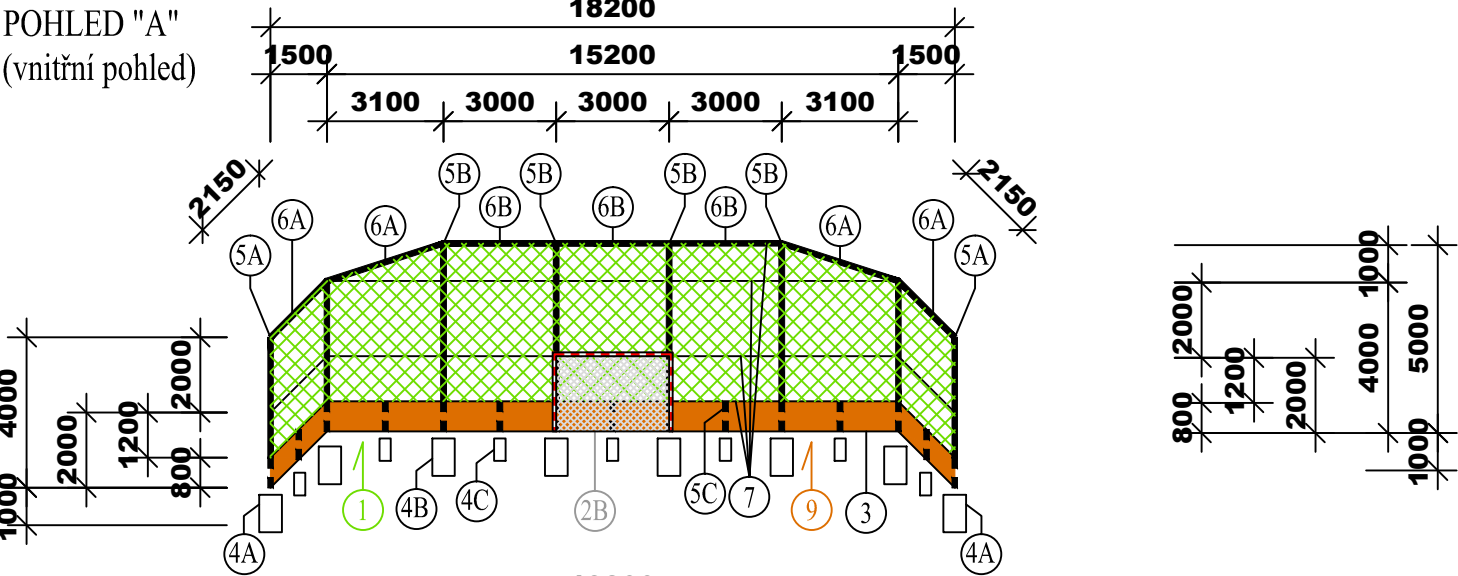


POHLED "B"
(vnější pohled)

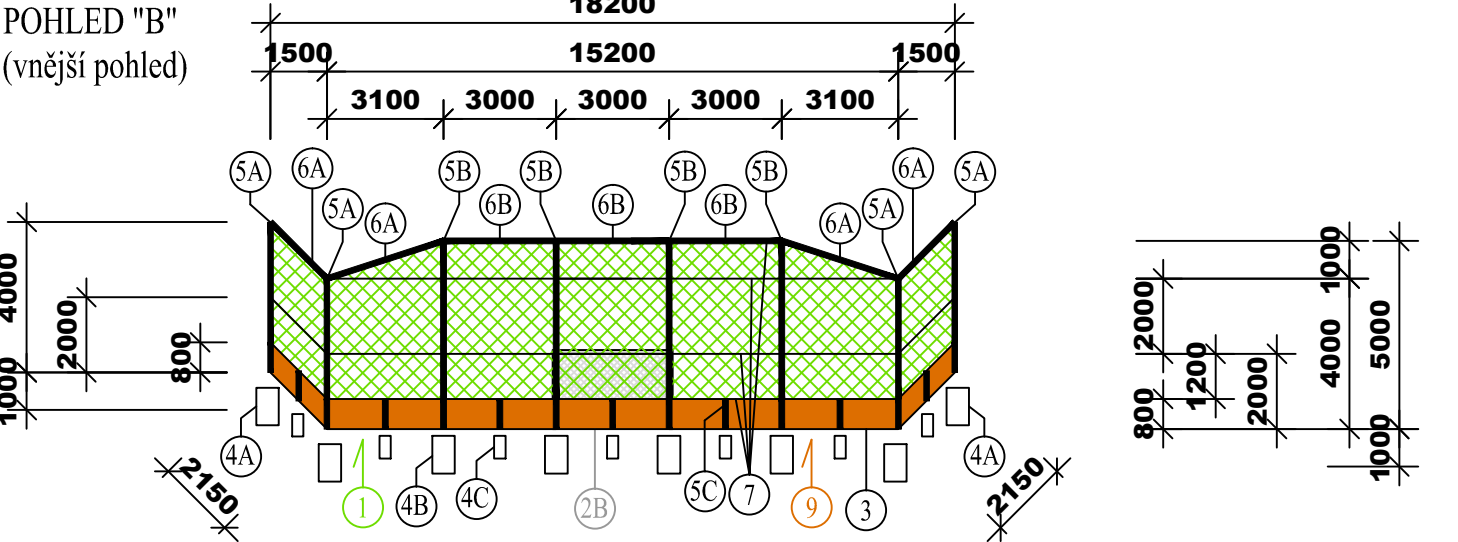

POHLED "C"
(vnitřní pohled)

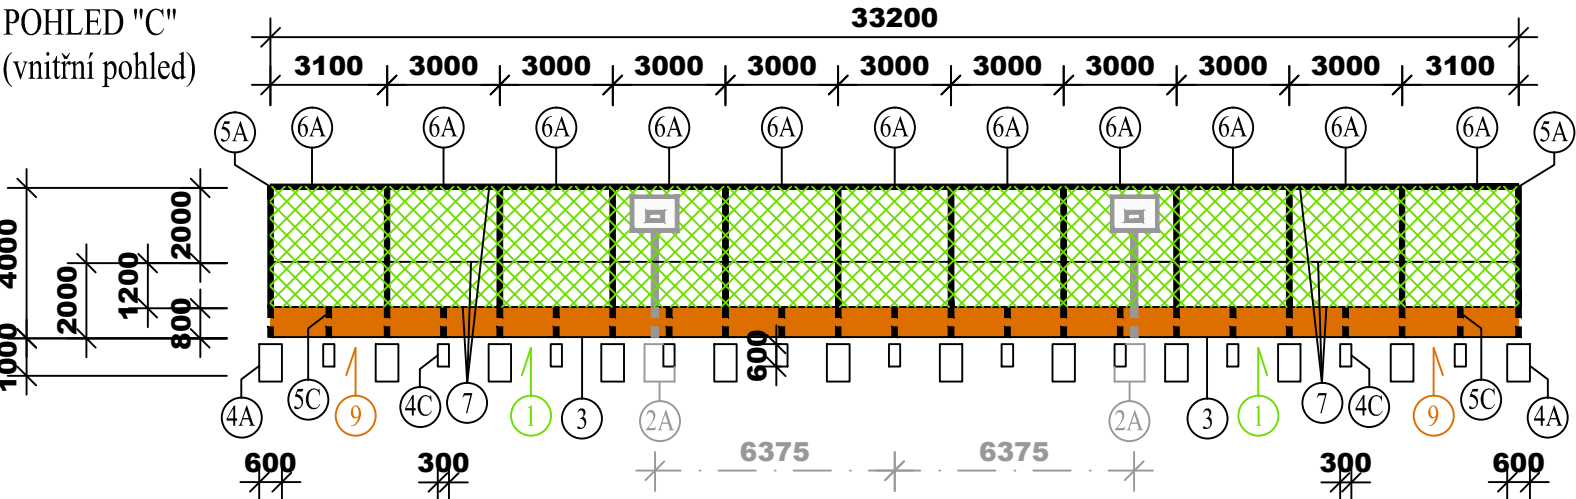

POHLED "D"
(vnější pohled)

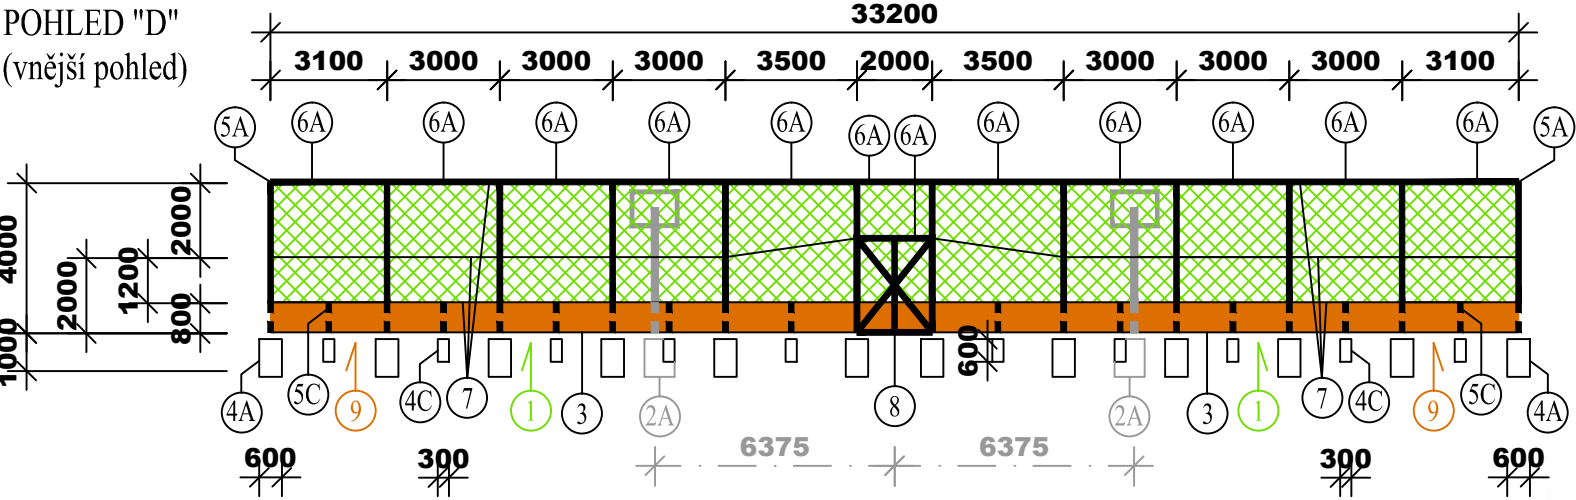

LEGENDA

- 1 - SÍŤ ZÁCHYTNÁ PE 45/45/3mm (zelená)
- 2A - OCEL.KONSTRUKCE KOŠE STREETBALU KOTVENÁ DO ŽB ZÁKLADU
- 2B - BRANKA MALÉHO FOTBALU KOTVENÁ DO POUZDER V BET. ZÁKLADCÍCH
- 3 - BET.OBRUBNÍK V BET.LOŽI S OPĚROU
- 4A - BET.PATKA SLOUPU OPLOCENÍ 600/600/1000mm - KOTVENÍ SLOUPU 800mm (pro oplocení v=4m)
- 4B - BET.PATKA SLOUPU OPLOCENÍ 600/600/1000mm - KOTVENÍ SLOUPU 800mm (pro oplocení v=5m)
- 4C - BET.PATKA SLOUPU OPLOCENÍ 300/300/600mm - KOTVENÍ SLOUPU 400mm (pro dělicí sloupek mantinelu v=0,8m)
- 5A - OCELOVÝ SLOUP OPLOCENÍ Ø76/4mm (pro oplocení v=4m)
- 5B - OCELOVÝ SLOUP OPLOCENÍ Ø76/5mm (pro oplocení v=5m)
- 5C - OCELOVÝ SLOUP OPLOCENÍ Ø76/4mm (dělicí sloupek mantinelu v=0,8m)
- 6A - ZTUŽENÍ Ø60/4mm (pro oplocení v=4m)
- 6B - ZTUŽENÍ Ø60/5mm (pro oplocení v=5m)
- 7 - NAPÍNACÍ LANKO
- 8 - VSTUPNÍ BRANKA cca 2000/2500mm
- 9 - DŘEVĚNÝ FOŠNOVÝ MANTINEL v=800mm (modřín)

POZNÁMKA

BET.ZÁKLADY S POUŽITÍM SMĚSI C16/20. SPOJE MEZI SLOUPY A ZTUŽENÍM BUDOU ŠROUBOVÉ. VÝŠKOVÉ KÓTY NEJSOU V SOULADU S VÝŠKOVÝM UMÍSTĚNÍM HŘIŠTĚ. SÍŤ A MANTINEL JSOU UMÍSTĚNY Z VNITŘNÍ STRANY HŘIŠTĚ - uchycení sítě pouze na lanka, nikoliv na sloupy a průběžné ztužení např.omotáním. UVEDENÉ KÓTY JSOU ORIENTAČNÍ.

PARÉ ČÍSLO:	AUTORIZACE:	<div>Projektová činnost ve výstavbě Poradenská a konzultační činnost, zpracování odborných studií a posudků, příprava a vypracování technických návrhů, grafické a kresličské práce SPECIALIZACE V OBORU SPORTOVNÍCH STAVEB Jan Dudr - PROJEKTOVÁNÍ SPORTOVIŠŤ Osvoboditelů 3778 760 01 ZLÍN jan.dudr@centrum.cz, tel.606720364 www.projektovani-sportovist.cz <small>Projektování víceúčelových hřišť, dětských hřišť, sportovních areálů a školních sportovišť, fotbalových a basketbalových hřišť, atletických areálů, tenisových a beachvolejbalových kurtů, minigolfu, miniaturgolfu a adventuregolfu, pétanque, um. osvětlení a zářítka sportovišť, odpočinkových a relaxačních zón, senior parků, venkovních posilovacích center, tribun, šaten a hygienických zázemí, sportovní-rekreačních areálů, sport podlah a vybavení tělocvičen a sport.hal, venkovních učeben</small></div>	
KRAJ:	MORAVSKOSLEZSKÝ		
MÍSTO STAVBY:	KOPŘIVNICE		
INVESTOR:	MĚSTO KOPŘIVNICE Štefánikova 1163/12 742 21 KOPŘIVNICE	PROFESE:	STAVEBNĚ TECHNICKÉ ŘEŠENÍ
		VYPRACOVAL:	JAN DUDR tel.606720364 jan.dudr@centrum.cz www.projektovani-sportovist.cz
NÁZEV STAVBY:		ZODPOVĚDNÝ PROJEKTANT PROFESE:	ING.HANA ŠEVČÍKOVÁ
		HLAVNÍ INŽENÝR PROJEKTU:	ING.HANA ŠEVČÍKOVÁ
STAVEBNÍ OBJEKT:	MĚŘÍTKO:	KÓD PROJEKTU:	13/2021
SO 01	1:200	STUPEŇ:	DÚS+DPS
NÁZEV VÝKRESU:		DATUM:	04/2021
SCHÉMA OPLOCENÍ		Č.VÝKRESU:	D.1.2-1f ZM Č.: