


DETAIL B – ŘEŠENÍ ODVĚTRÁVANÉ ATIKY 1:10

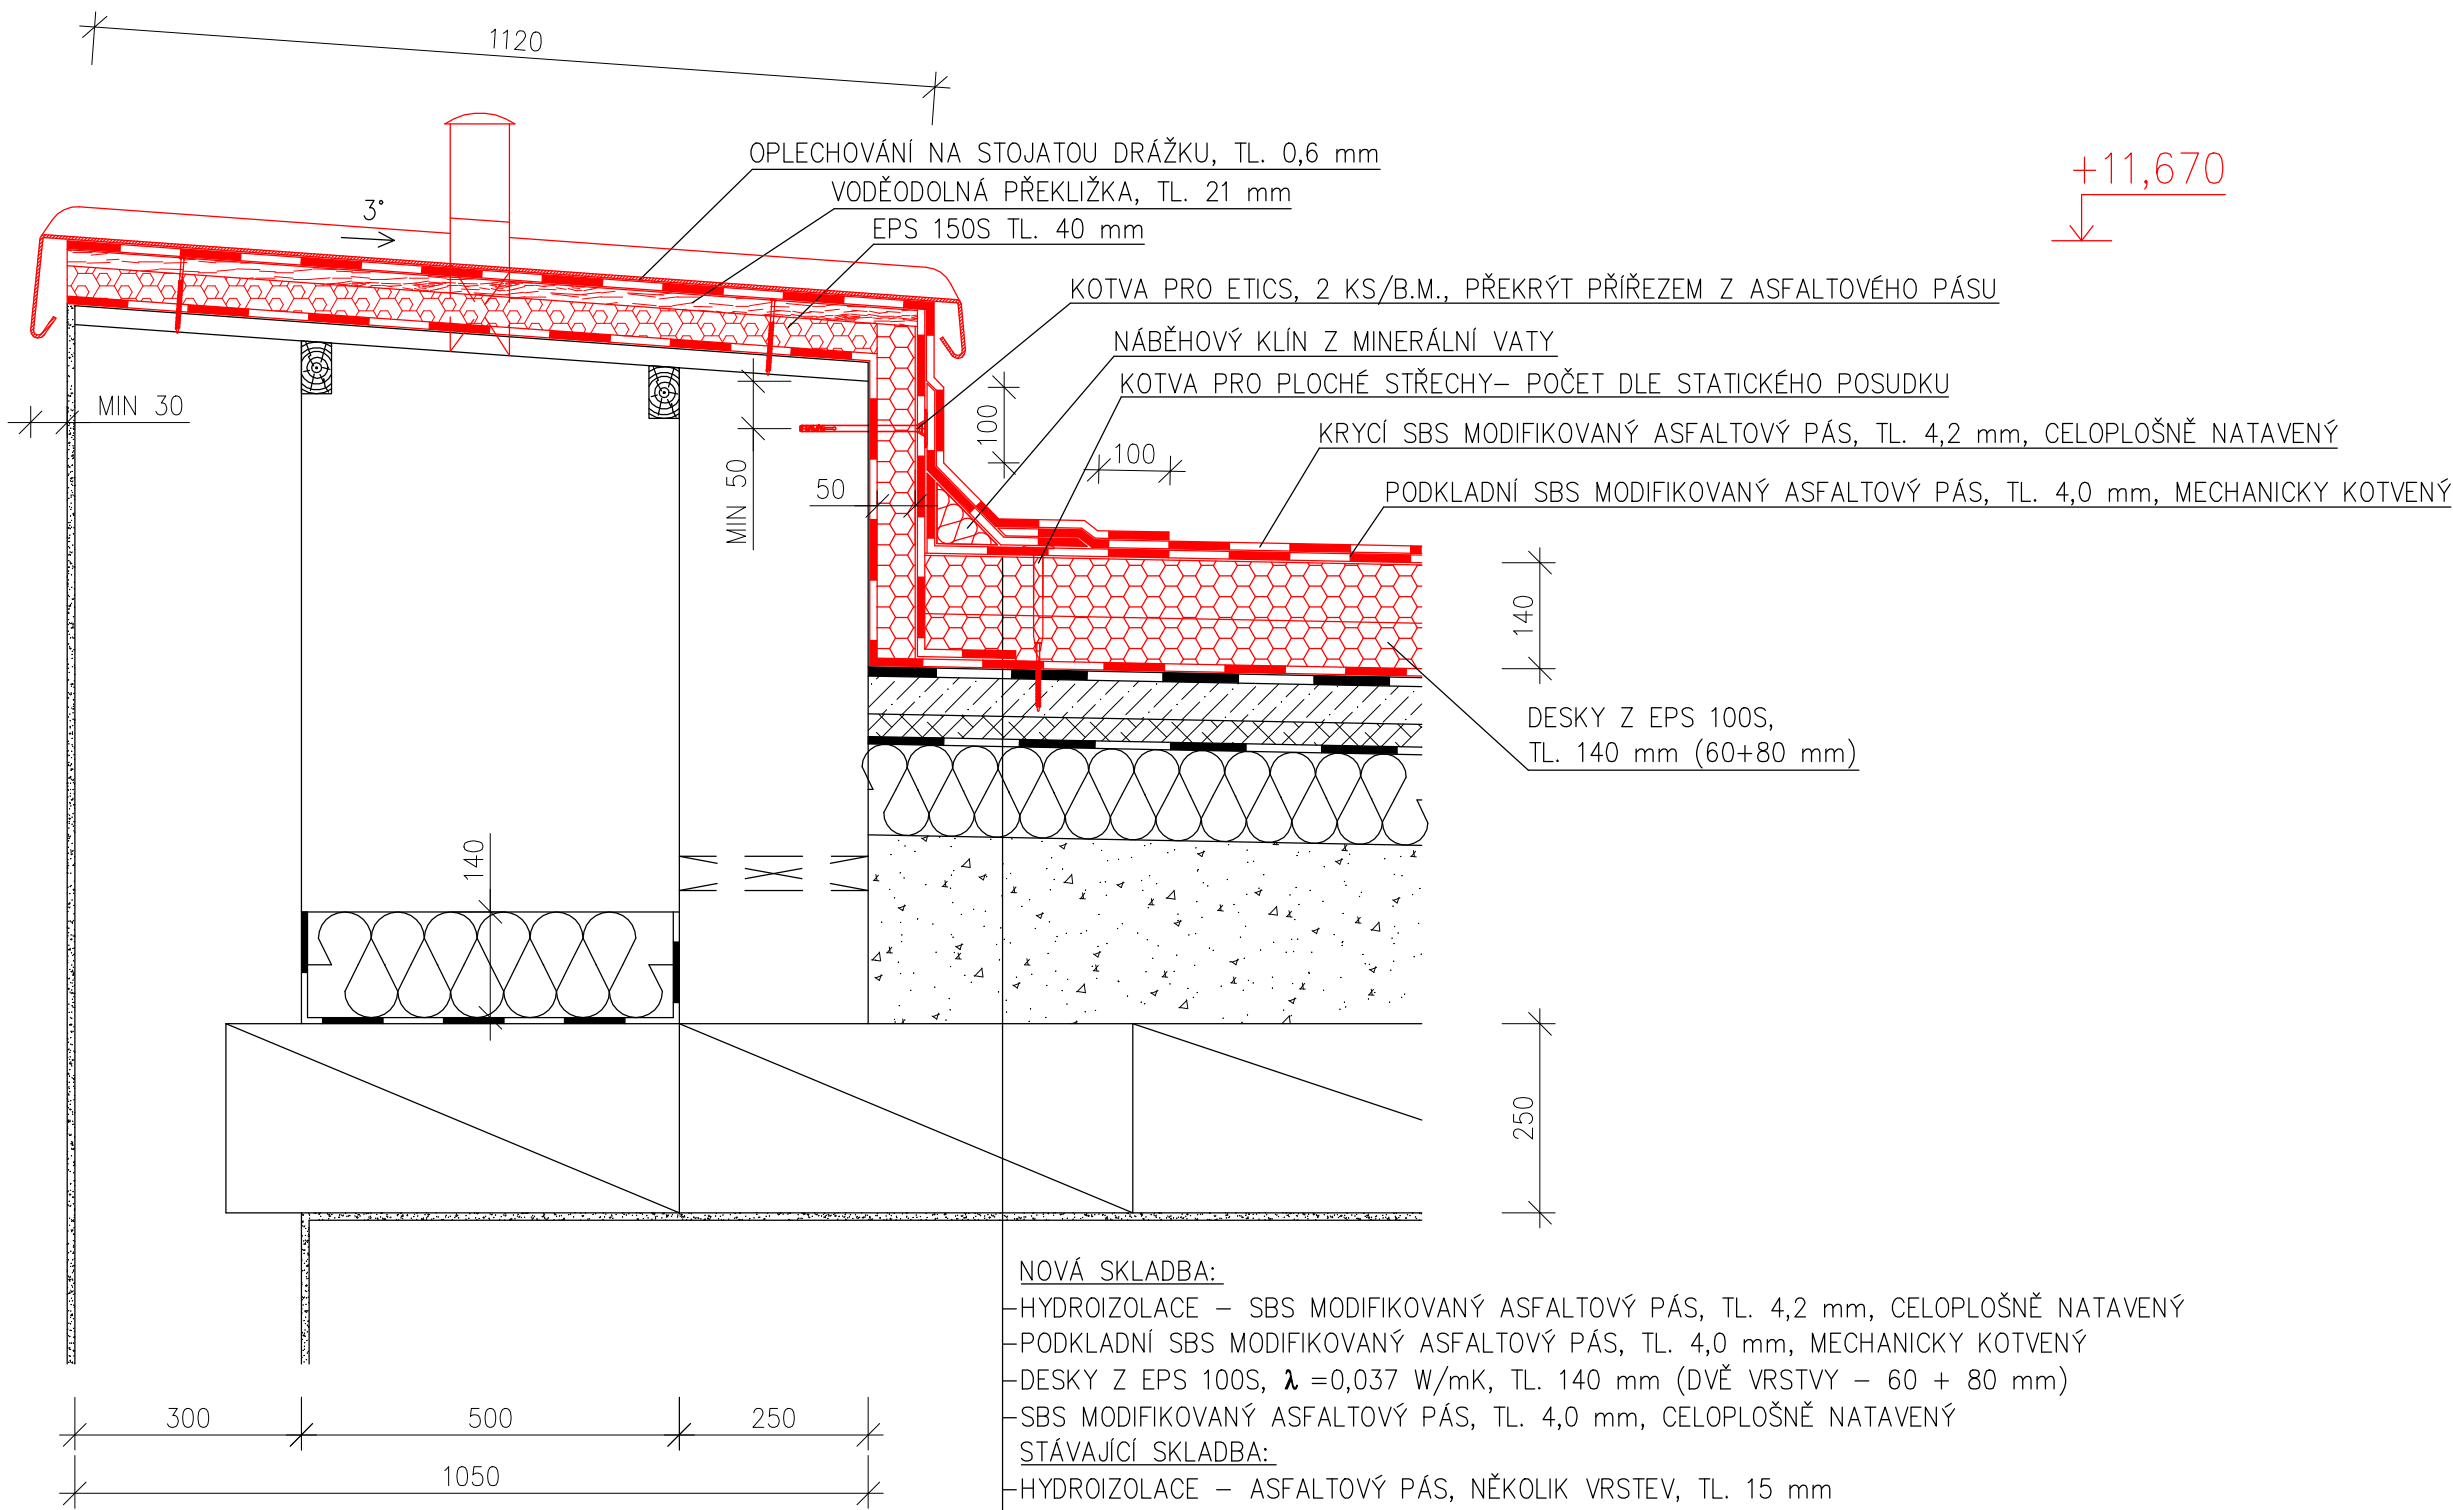

POZNÁMKA:

- ANALOGICKY ŘEŠIT VŠECHNY ODVĚTRÁVANÉ ATIKY. SKLADBY STŘECHY, ŠÍŘKY A VÝŠKY ATIK JSOU PROMĚNNÉ.
- VÝŠKA ATIKY BEZ DODATEČNÉHO KOTVENÍ MAX 500 mm

STAVEBNÍK MĚSTO KOPŘIVNICE ŠTEFÁNIKOVA 1163/12 742 21 KOPŘIVNICE	ZHOTOVITEL <b>ENERGO-STEEL</b> ENERGETICKÉ A PROJEKČNÍ CENTRUM VŘESINSKÁ 66/54 708 00 OSTRAVA – PORUBA	PROJEKTANT ING. JIŘÍ NĚMEC VDOVSKÁ 701/32 712 00 OSTRAVA – MUGLINOV ČKAIT 1104100
STAVBA STAVEBNÍ ÚPRAVY – REKONSTRUKCE STŘEŠNÍHO PLÁŠTĚ KULTURNÍHO DOMU, KOPŘIVNICE		ZAK. ČÍSLO 75/2019/OMM
		STUPEŇ <b>DPS</b>
		MĚŘÍTKO 1:10 DATUM 03/2019
OBSAH DETAIL B	VÝKRES Č. D.1.1–111B KOPIE Č.	
DÍL D.1.1 ARCHITEKTONICKO–STAVEBNÍ ŘEŠENÍ		