




DETAIL J – OSAZENÍ KOTVÍČÍHO BODU – BETONOVÁ KONSTRUKCE 1:10

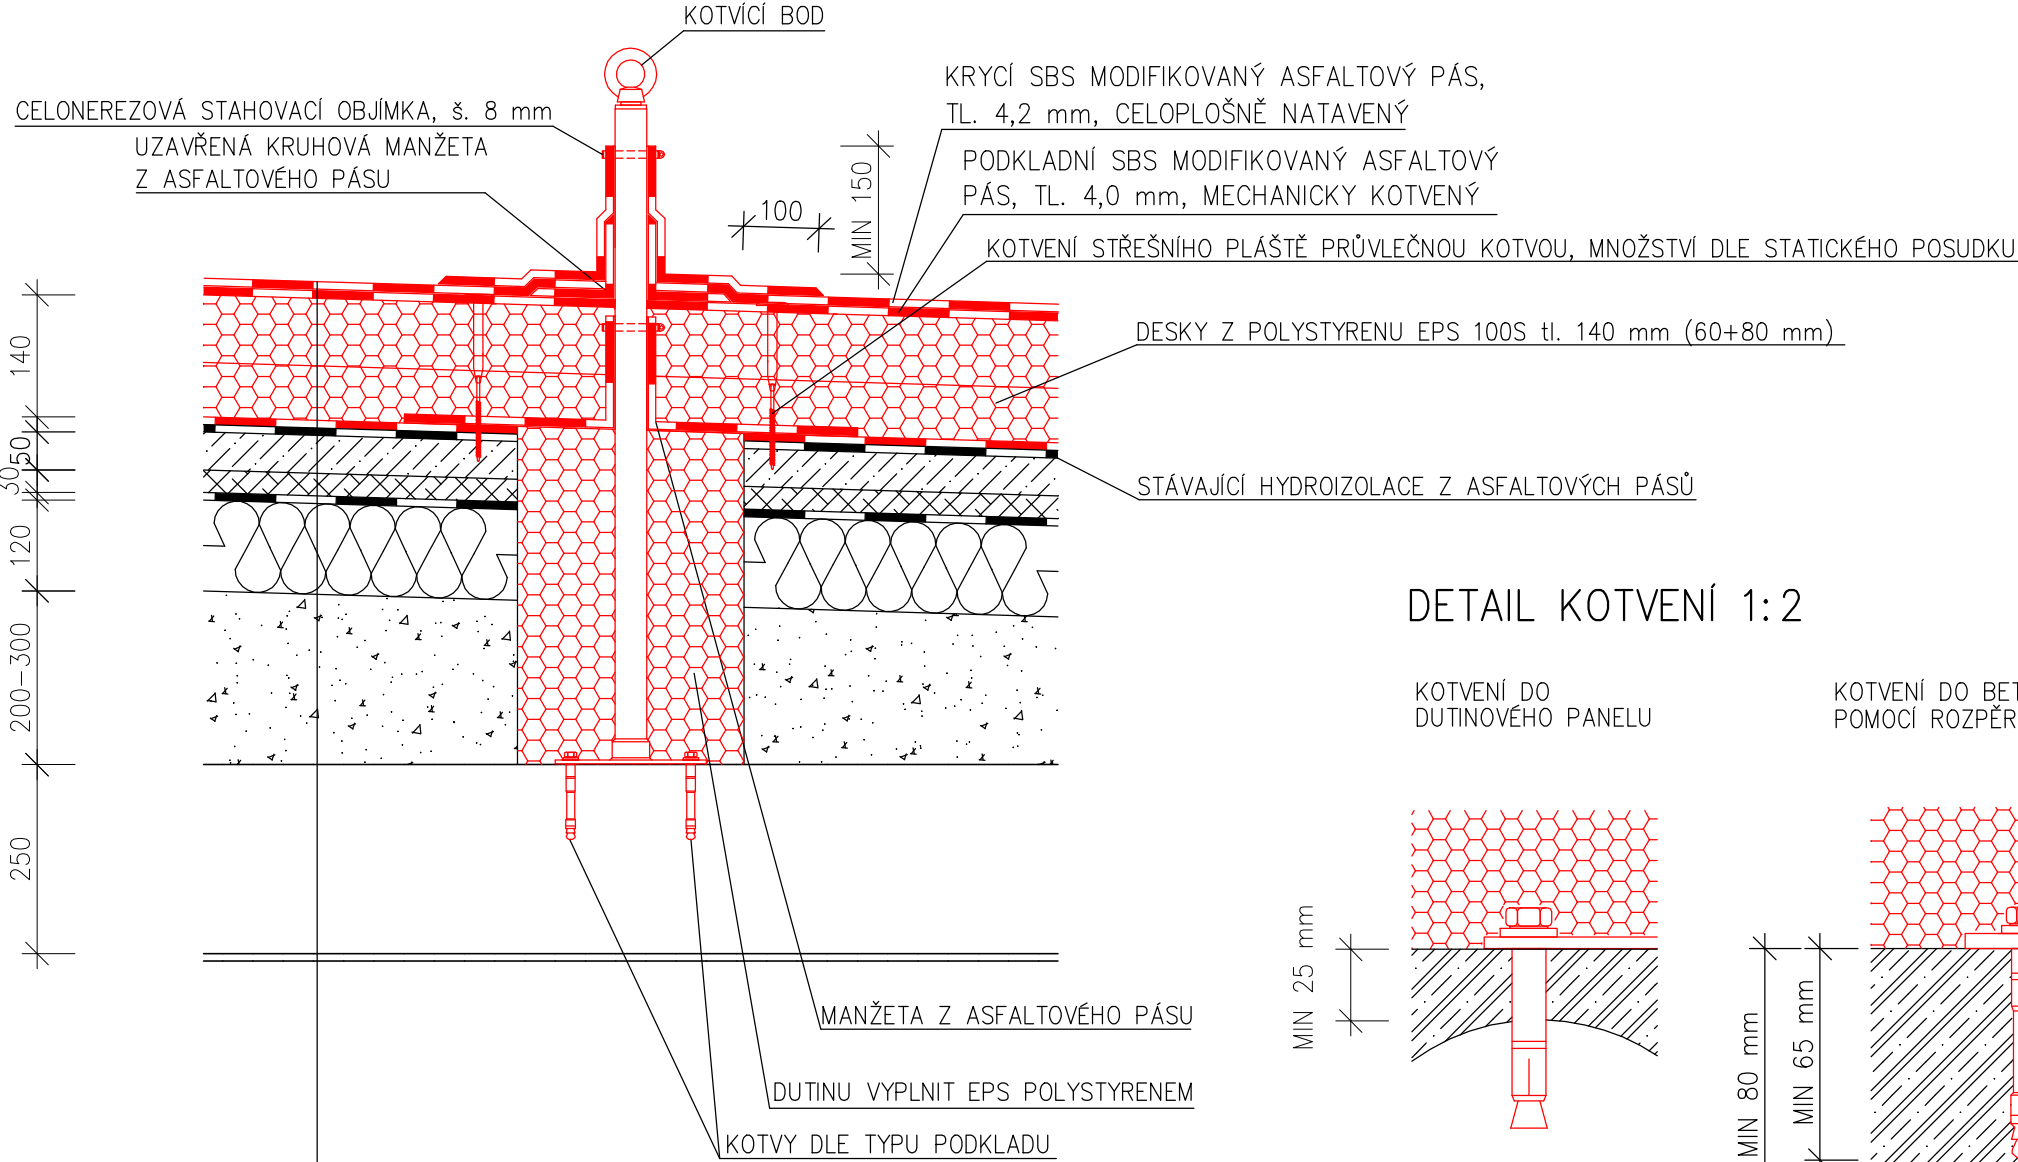

POHLED HORNÍ 1:5

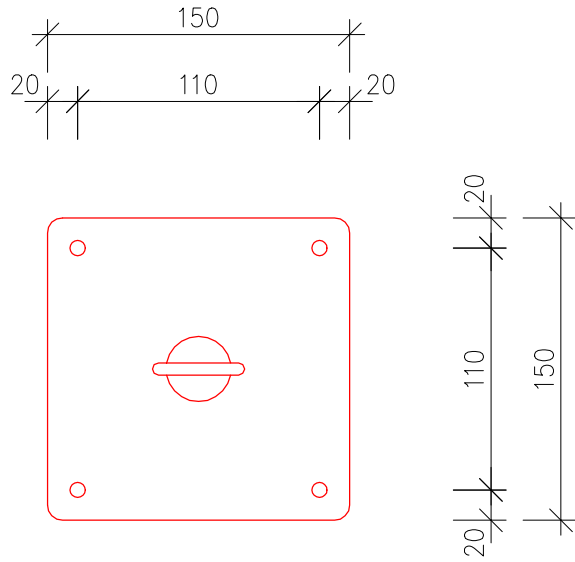

DETAIL KOTVENÍ 1:2

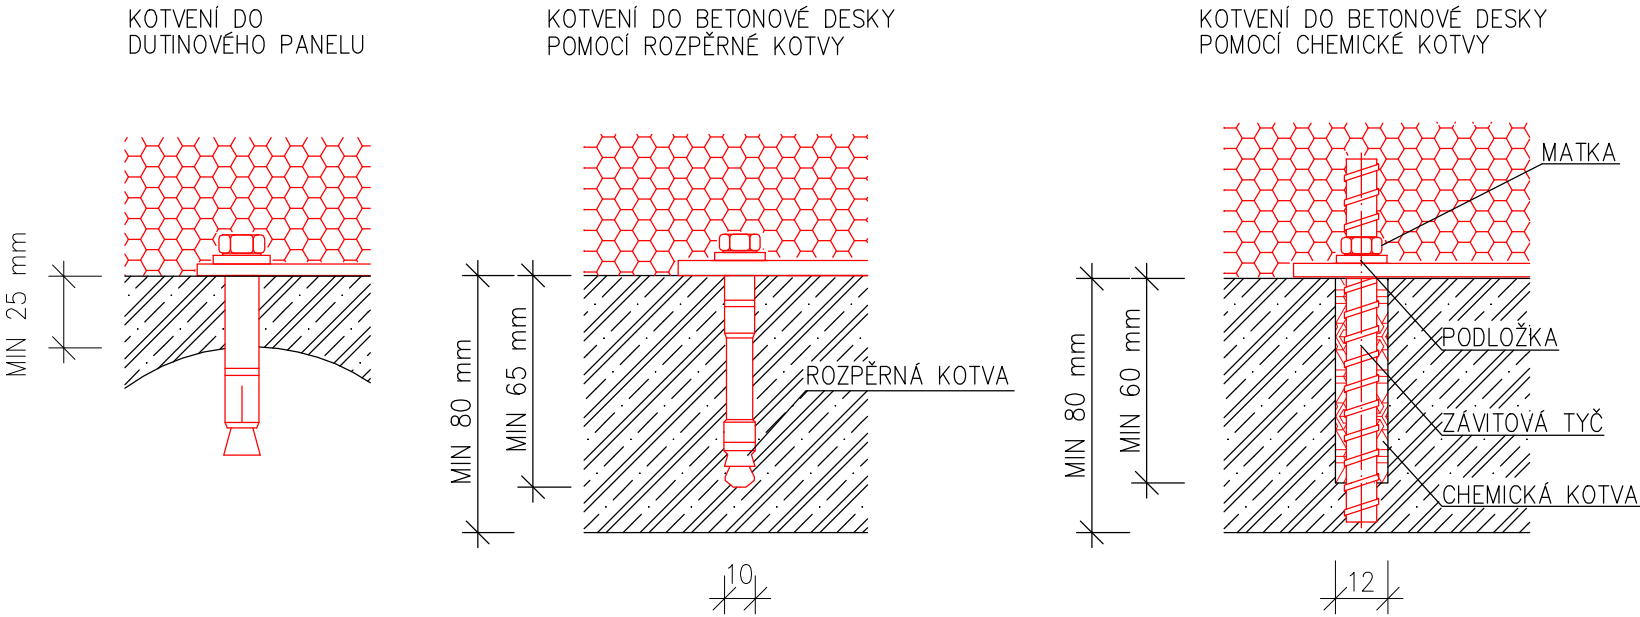

- NOVÁ SKLADBA:**
- HYDROIZOLACE – SBS MODIFIKOVANÝ ASFALTOVÝ PÁS, TL. 4,2 mm, CELOPLOŠNĚ NATAVENÝ
  - PODKLADNÍ SBS MODIFIKOVANÝ ASFALTOVÝ PÁS, TL. 4,0 mm, MECHANICKY KOTVENÝ
  - DESKY Z EPS 100S,  $\lambda = 0,037 \text{ W/mK}$ , TL. 140 mm (DVĚ VRSTVY – 60 + 80 mm)
  - SBS MODIFIKOVANÝ ASFALTOVÝ PÁS, TL. 4,0 mm, CELOPLOŠNĚ NATAVENÝ
- STÁVAJÍCÍ SKLADBA:**
- HYDROIZOLACE – ASFALTOVÝ PÁS, NĚKOLIK VRSTEV, TL. 15 mm
  - BETONOVÝ POTĚR, TL. 50 mm
  - HERAKLIT, TL. 30 mm
  - ASFALTOVÁ LEPENKA, TL. 5 mm
  - DESKY Z MINERÁLNÍ VATY, TL. 120 mm
  - NÁSYP STRUSKY VE SPÁDU, TL. 200 – 300 mm
  - ŽELEZOBETONOVÝ PANEL, TL. 250 mm

**POZNÁMKA:**  
–ANALOGICKY ŘEŠIT U VŠECH KOTVÍČÍCH BODŮ. SKLADBY STŘECHY A DÉLKY BODŮ JSOU PROMĚNNÉ.

STAVEBNÍK MĚSTO KOPŘIVNICE ŠTEFÁNIKOVA 1163/12 742 21 KOPŘIVNICE	ZHOTOVITEL <b>ENERGO-STEEL</b> ENERGETICKÉ A PROJEKČNÍ CENTRUM VŘESINSKÁ 66/54 708 00 OSTRAVA – PORUBA	PROJEKTANT ING. JIŘÍ NĚMEC VDOVSKÁ 701/32 712 00 OSTRAVA – MUGLINOV ČKAIT 1104100
STAVBA STAVEBNÍ ÚPRAVY – REKONSTRUKCE STŘEŠNÍHO PLÁŠTĚ KULTURNÍHO DOMU, KOPŘIVNICE		ZAK. ČÍSLO 75/2019/OMM
		STUPEŇ <b>DPS</b>
		MĚŘÍTKO 1:10 DATUM 03/2019
OBSAH DETAIL J	VÝKRES Č. D.1.1–111J	KOPIE Č.
DÍL D.1.1 ARCHITEKTONICKO–STAVEBNÍ ŘEŠENÍ		