
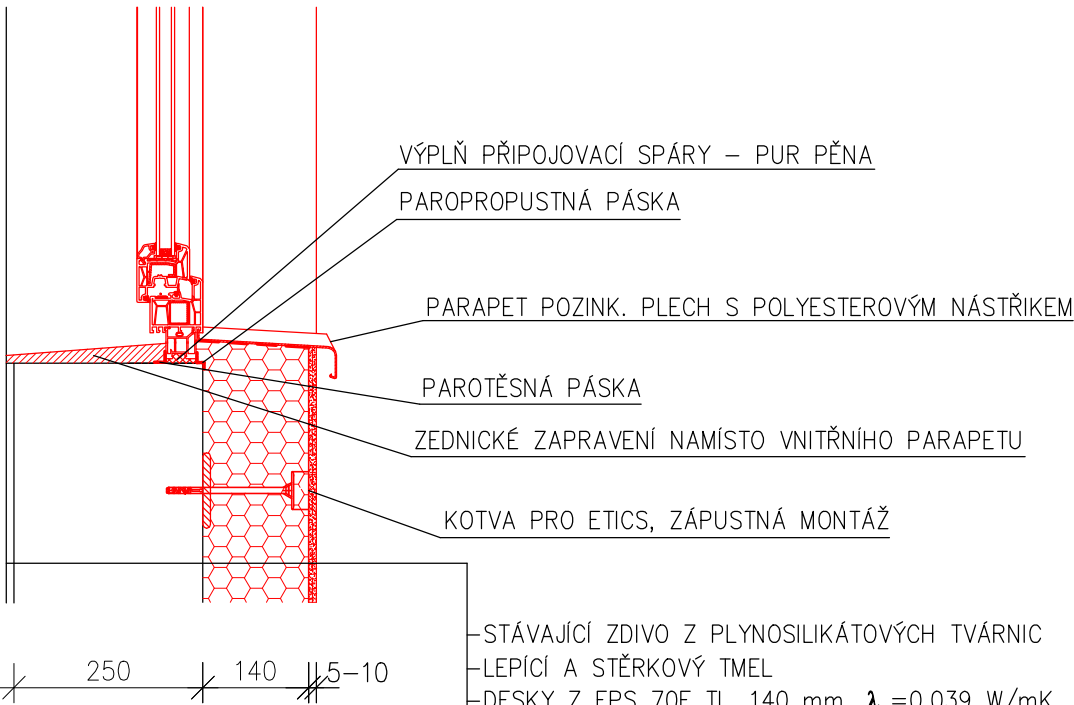



DETAIL L – OSTĚNÍ, NADPRAŽÍ A PARAPET OKNA, 1:10

NADPRAŽÍ

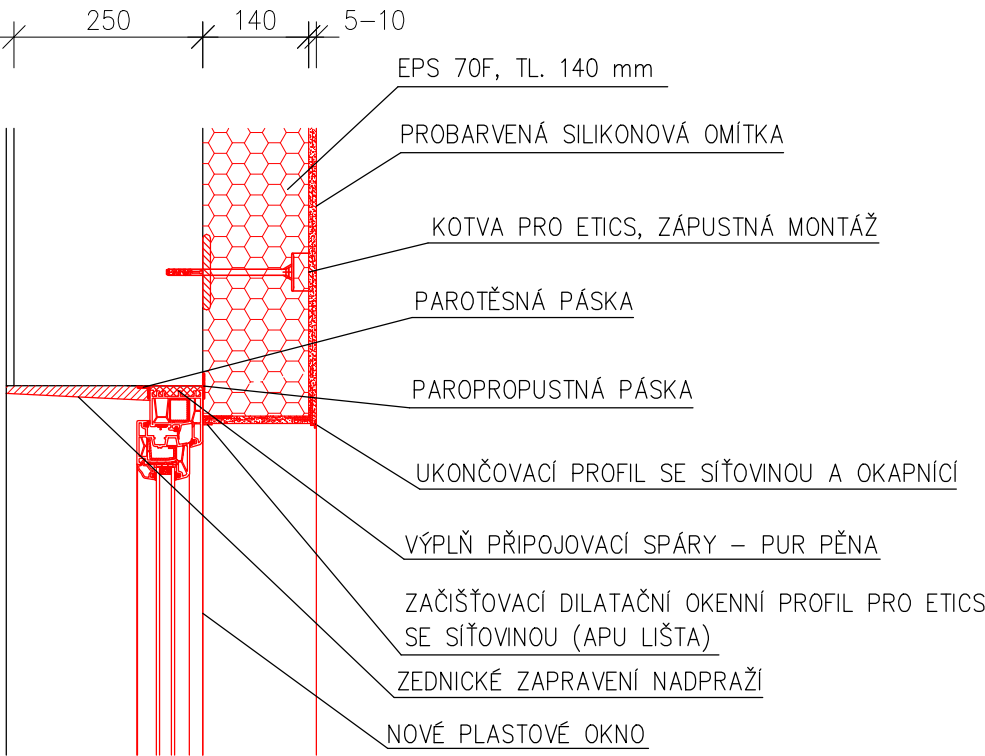


PARAPET

OSTĚNÍ

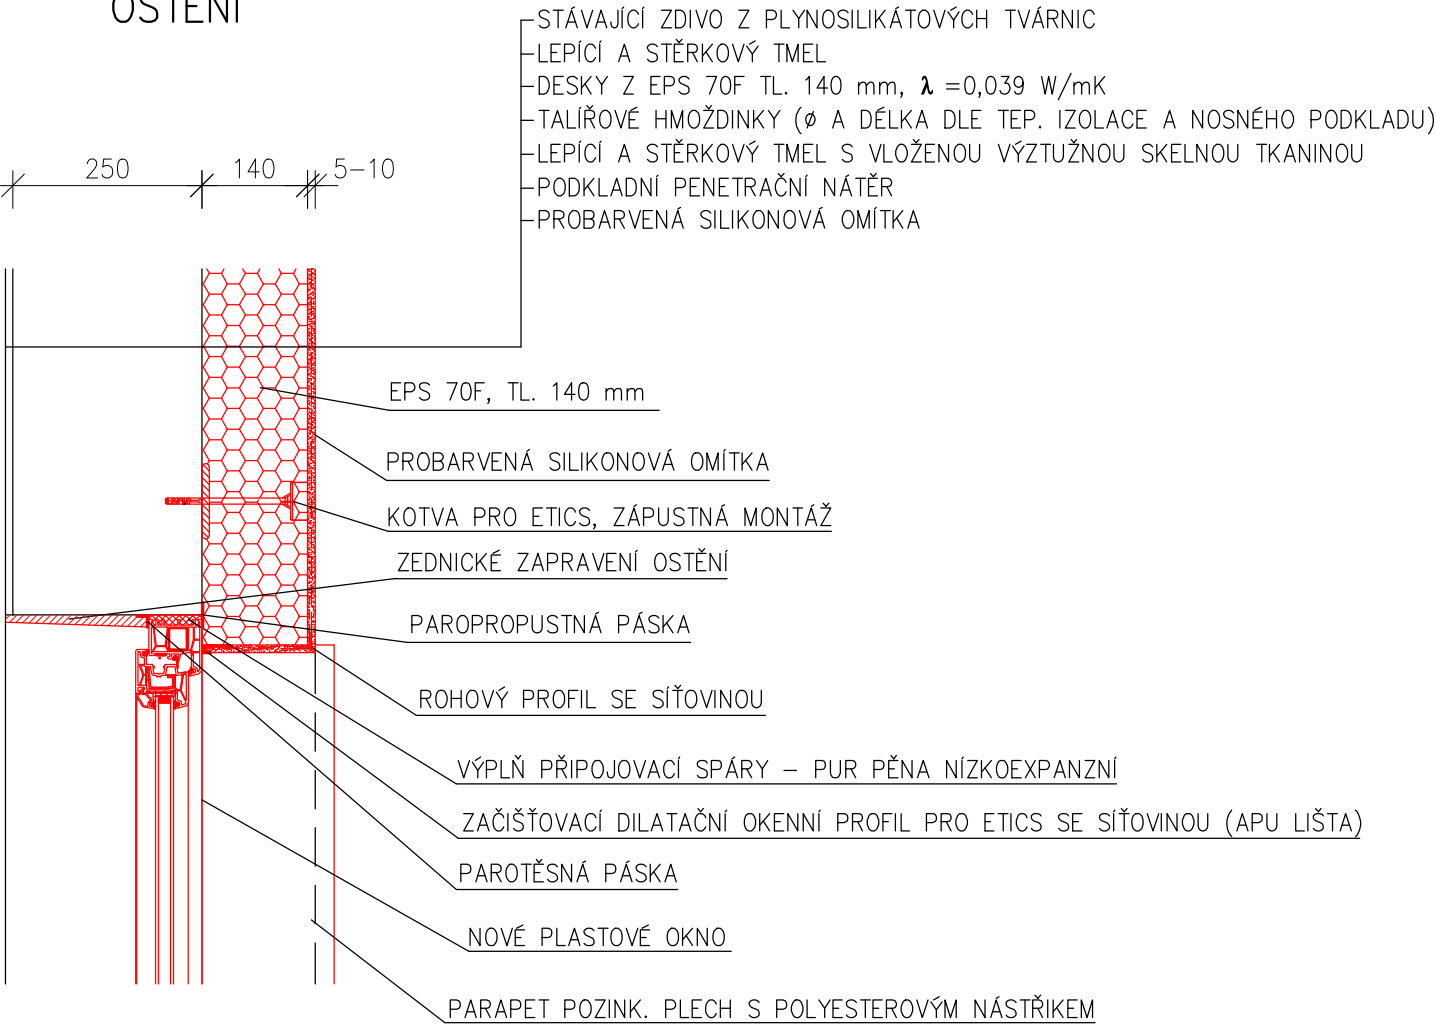

KLEMPÍŘSKÉ PROFILY

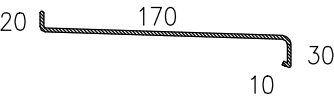

STAVEBNÍK MĚSTO KOPŘIVNICE ŠTEFÁNIKOVA 1163/12 742 21 KOPŘIVNICE	ZHOTOVITEL ENERGO-STEEL ENERGETICKÉ A PROJEKČNÍ CENTRUM VŘESINSKÁ 66/54 708 00 OSTRAVA – PORUBA	PROJEKTANT ING. JIŘÍ NĚMEC VDOVSKÁ 701/32 712 00 OSTRAVA – MUGLINOV ČKAIT 1104100
STAVBA STAVEBNÍ ÚPRAVY – REKONSTRUKCE STŘEŠNÍHO PLÁŠTĚ KULTURNÍHO DOMU, KOPŘIVNICE		ZAK. ČÍSLO 75/2019/OMM
OBSAH DETAIL L		STUPEŇ DPS
DÍL D.1.1 ARCHITEKTONICKO–STAVEBNÍ ŘEŠENÍ		MĚŘÍTKO 1:10 VÝKRES Č. D.1.1–111L DATUM 03/2019 KOPIE Č.