



LEGENDA:

NÁVRH


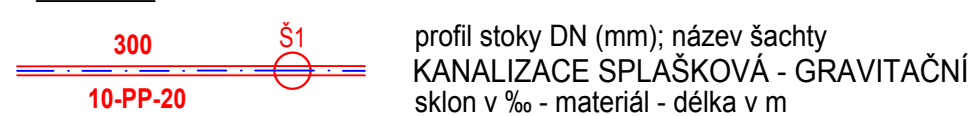


profil stoky DN (mm); název šachty
KANALIZACE SPLAŠKOVÁ - GRAVITAČNÍ
sklon v ‰ - materiál - délka v m


STÁVAJÍCÍ STAV

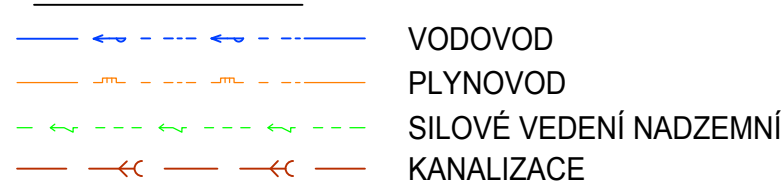


DETAIL PATKY A SVAHU
MĚŘÍTKO 1:50

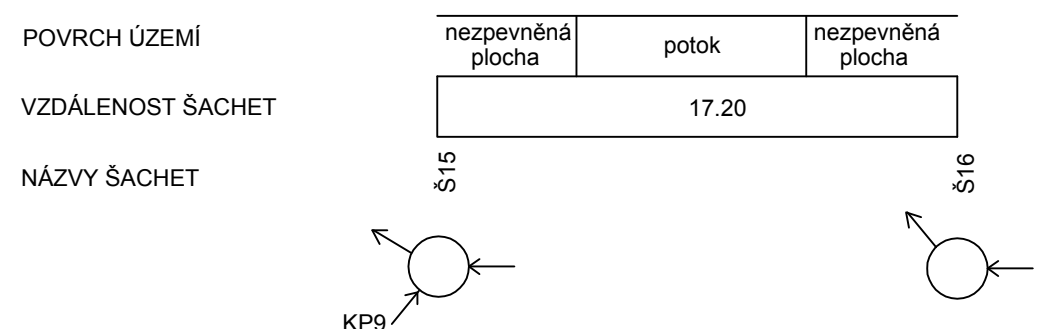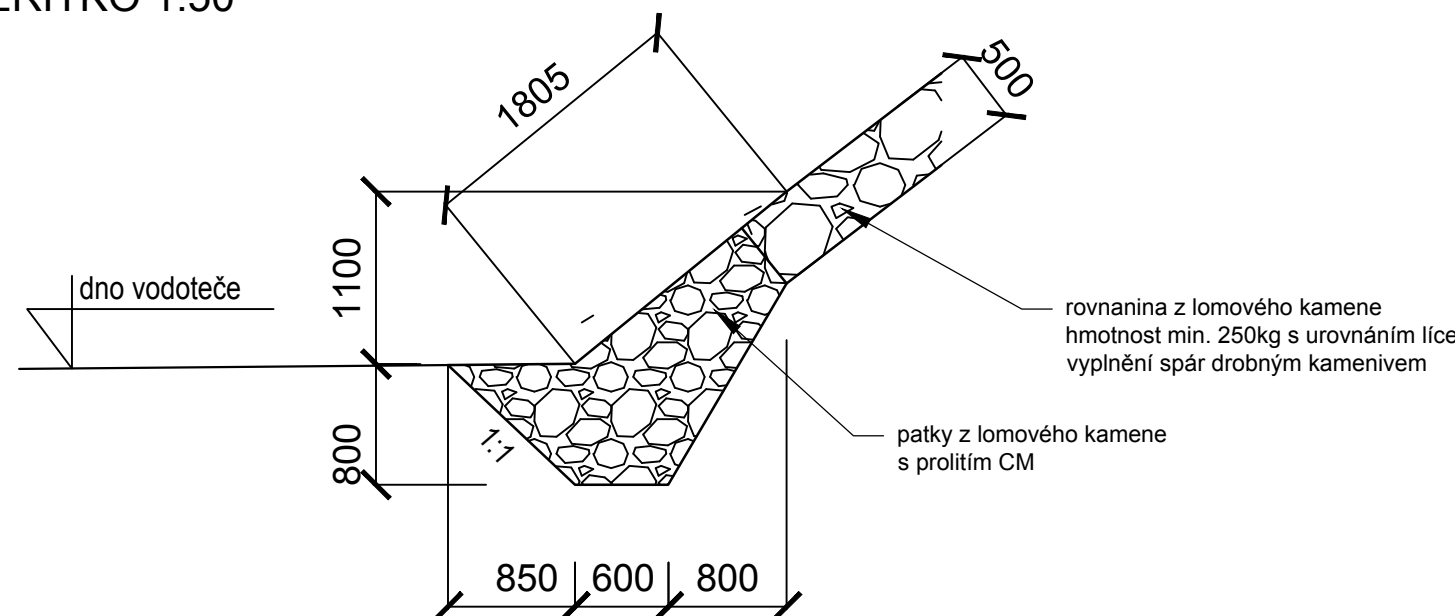

Podélný profil stoky D
MĚŘÍTKO 1:250 / 100

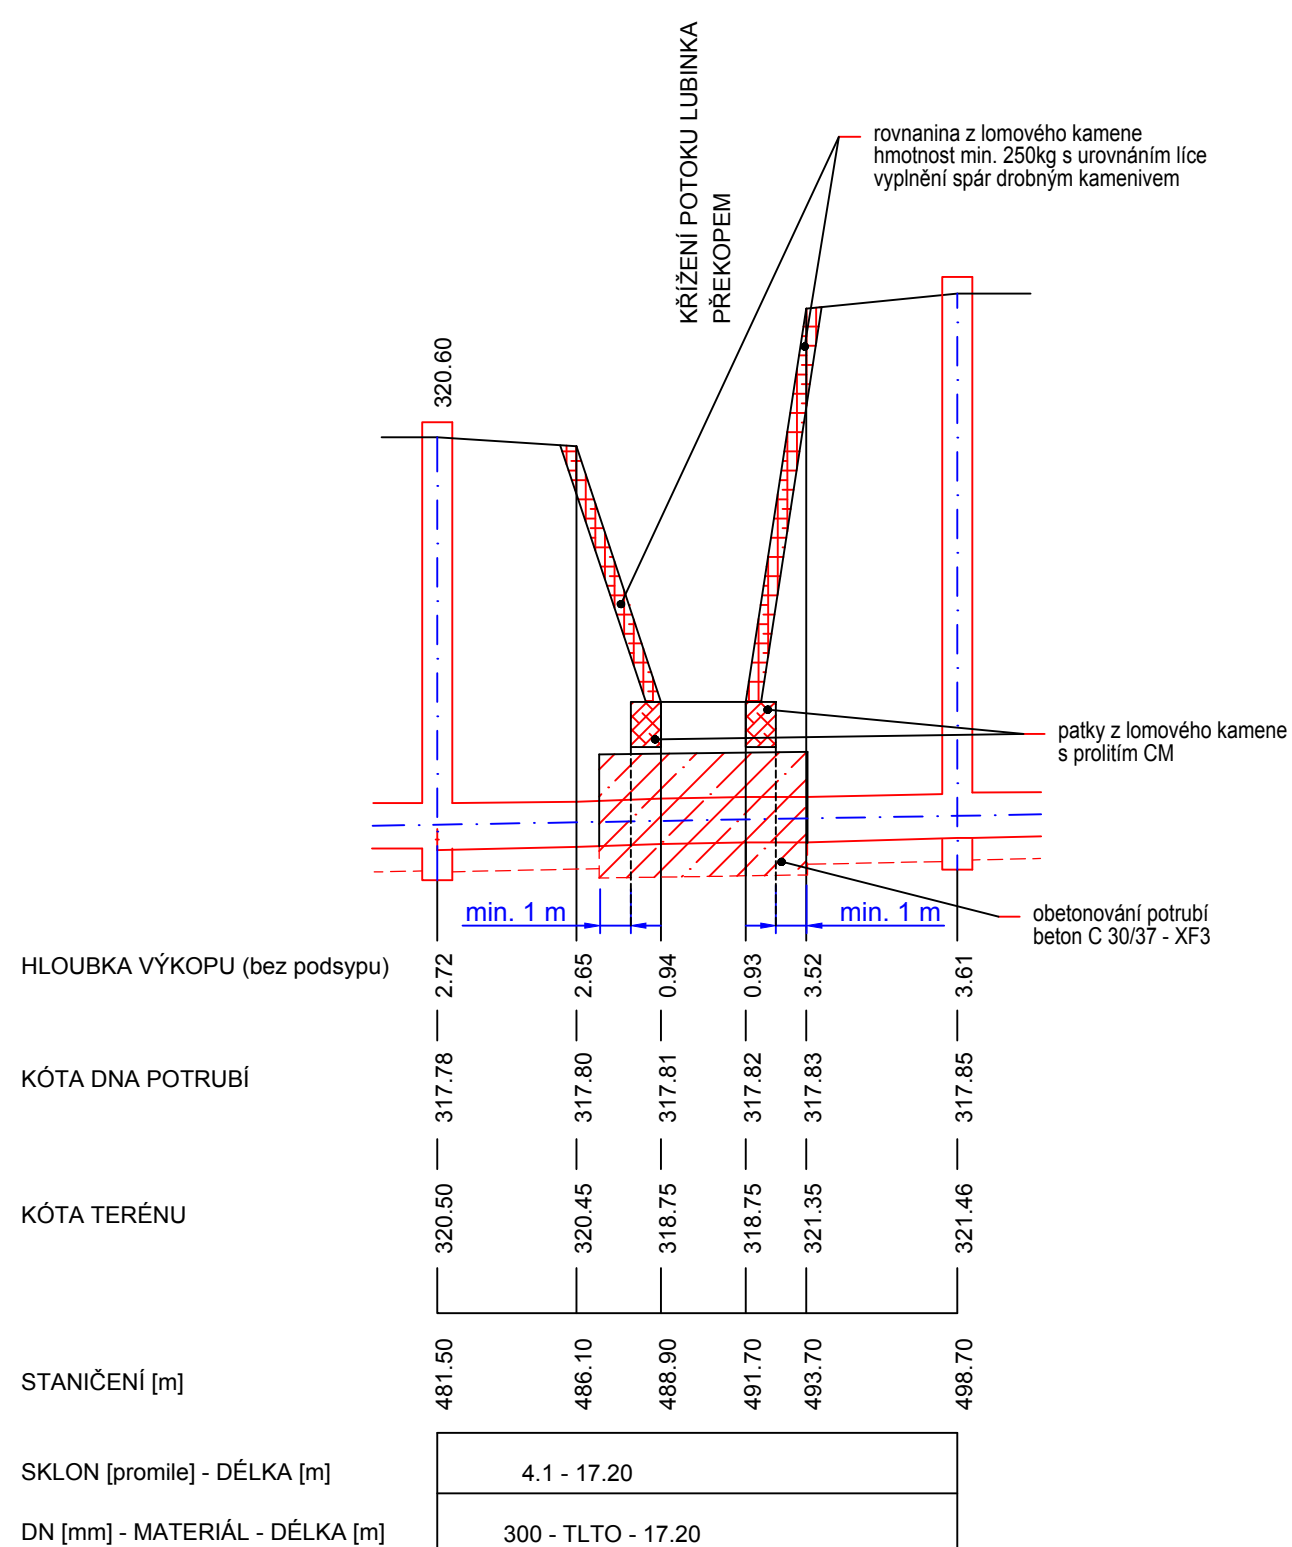

PŘÍČNÝ ŘEZ
MĚŘÍTKO 1:20

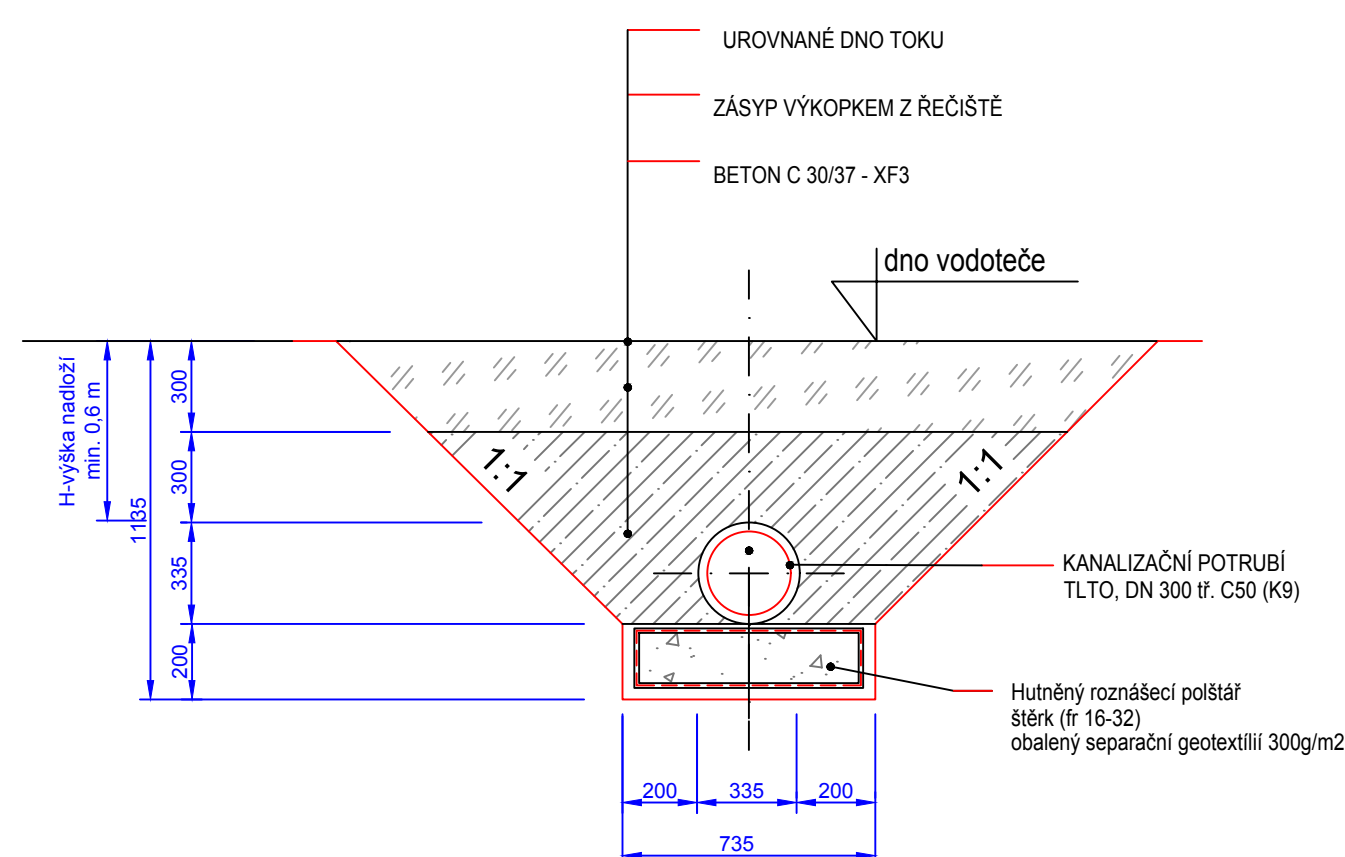

ZMĚNA VÝKRESU :

Č. ZMĚNY	PŘEDMĚT ZMĚNY	ZMĚNU PROVEDL	PODPIS	DATUM ZMĚNY

D.2 Dokumentace technických a technologických zařízení

 KONEKO		709 00 OSTRAVA - Výstavní 2224/8 TEL. (+420) 596 633 636 FAX: (+420) 596 633 689 (+420) 596 664 111 E-MAIL: koneko@koneko.cz	
Investor : Město Kopřivnice		Hlavní inženýr projektu : Ing. S. Gorbunov	
Akce : Odkanalizování místních částí Vlčovice a Mniší		Zodp. projektant : J. Pastorek	
Objekt : TZ 02 - Splašková kanalizace - Mniší		Vyracoval : D. Zmjeja	
Název přílohy : Křížový vodoteče –stoka D Lubinka IDVT 10214875		Kontroloval : J. Pastorek	
Zakázkové číslo : 2883/DSP-2016	Číslo přílohy : 02.1-5.2	Stupeň :	Datum :
Archivní číslo : 2883/03	Měřítko : 1 : 250, 1 : 20	DPS	10/2018