


POVRCH ÚZEMÍ
PARCELY

zeleň	zpevněná plocha kolem ČS-A	cyklostezka	zeleň
858/2	835/42		989/2

Příčný řez A-A´
MĚŘÍTKO 1:50 / 1:50

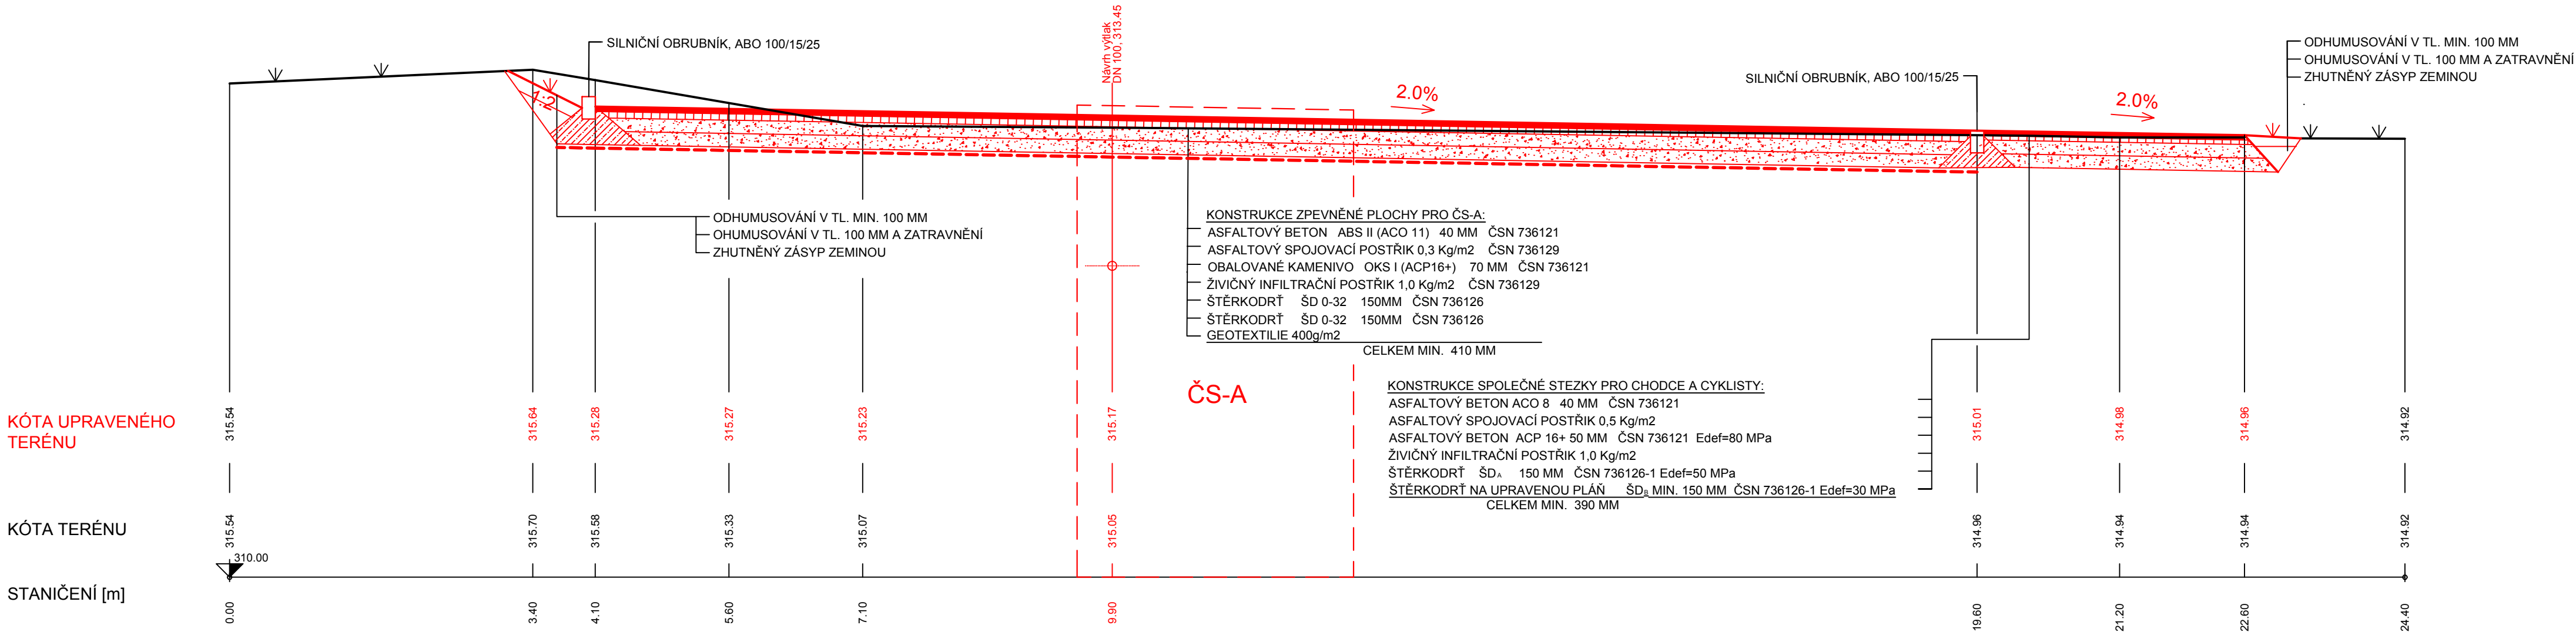

ZMĚNA VÝKRESU :

Č. ZMĚNY	PŘEDMĚT ZMĚNY	ZMĚNU PROVEDL	PODPIS	DATUM ZMĚNY

		709 00 OSTRAVA - Výstavní 2224/8 TEL. (+420) 596 633 836 FAX: (+420) 596 633 689 (+420) 596 664 111 E-MAIL: koneko@koneko.cz			
Investor : Město Kopřivnice		Hlavní inženýr projektu : Ing. S. Gorbunov			
Akce : Odkanalizování místních částí Vičovice a Mniší		Zodp. projektant : J. Pastorek 			
Objekt : TZ 01 - Splašková kanalizace - Vičovice TZ 01.3-2 Zpevněná plocha		Název přílohy : Příčný řez A-A´		Vypracoval : D. Zmíja 	
				Kontroloval : J. Pastorek	
Zakázkové číslo :	2883/DPS-2016	Číslo přílohy :	01.3-2-1	Stupeň :	Datum :
Archivní číslo :	2883/03	Měřítko :	1 : 50 / 50	DPS	10/2018
TENTO VÝKRES A JEHO PŘÍLOHY JSOU NAŠÍM DUŠEVNÍM VLASTNICTVÍM, NESMÍ BÝT BEZ NAŠEHO PŘEDCHOZÍHO PÍSEMNÉHO SOUHLASU KOPIROVÁNY, ROZMNOŽOVÁNY ANI ZPŘÍSTUPNĚNY JINÝM OSOBÁM NEBO FIRMÁM					