




PŘÍČNÝ ŘEZ
KŘÍŽENÍ PLYNOVODU VTL OCEL DN 150
S KANALIZAČNÍM POTRUBÍM PVC-U KG SN 8, DN150
V OCELOVÉ CHRÁNICI DN 200

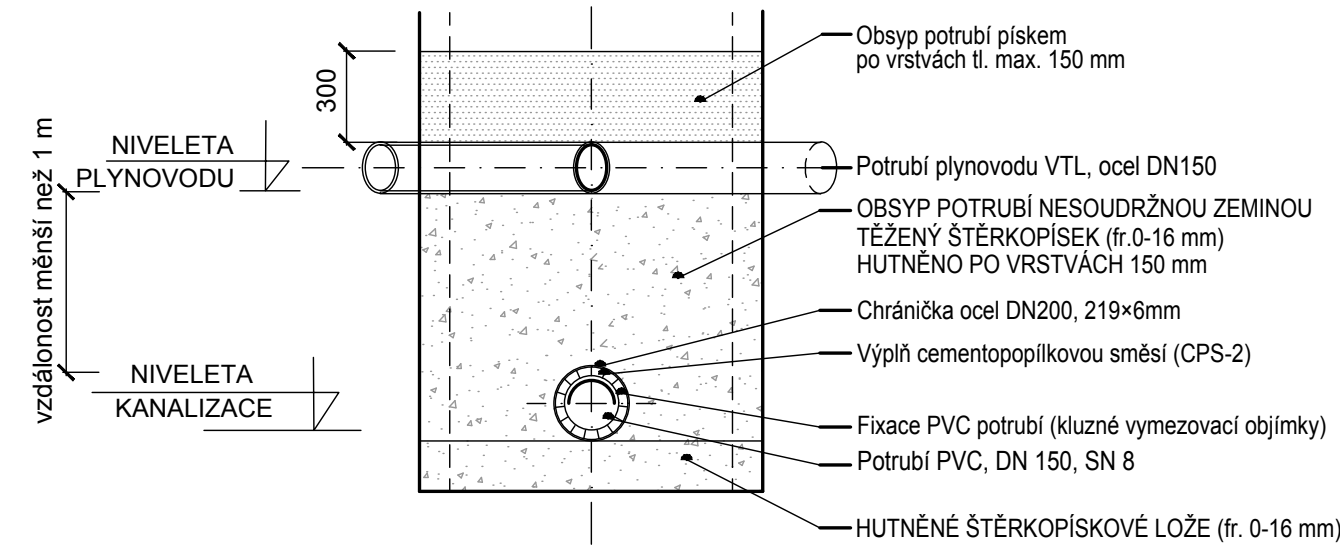


PODÉLNÝ ŘEZ
KŘÍŽENÍ PLYNOVODU VTL - OCEL DN 150
S KANALIZAČNÍM POTRUBÍM PVC-U KG SN 8, DN150
V OCELOVÉ CHRÁNICI DN 200

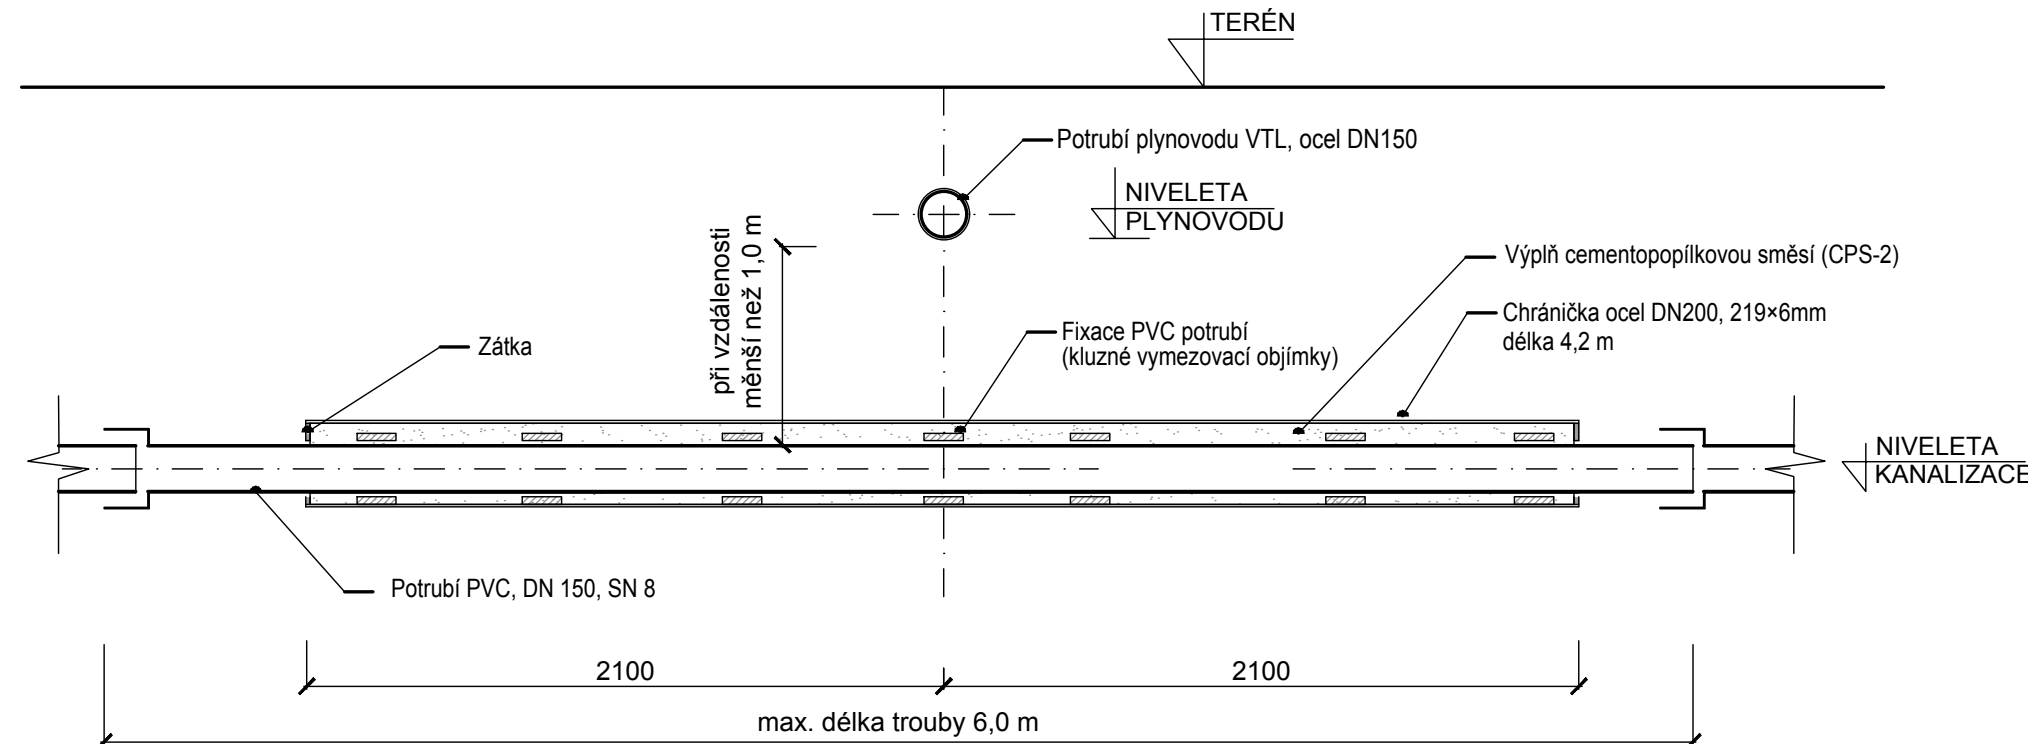

KŘÍŽENÍ PLYNOVODU VTL - OCEL DN 150 S PP ŽEBROVANÉ, SN 10, DN 300

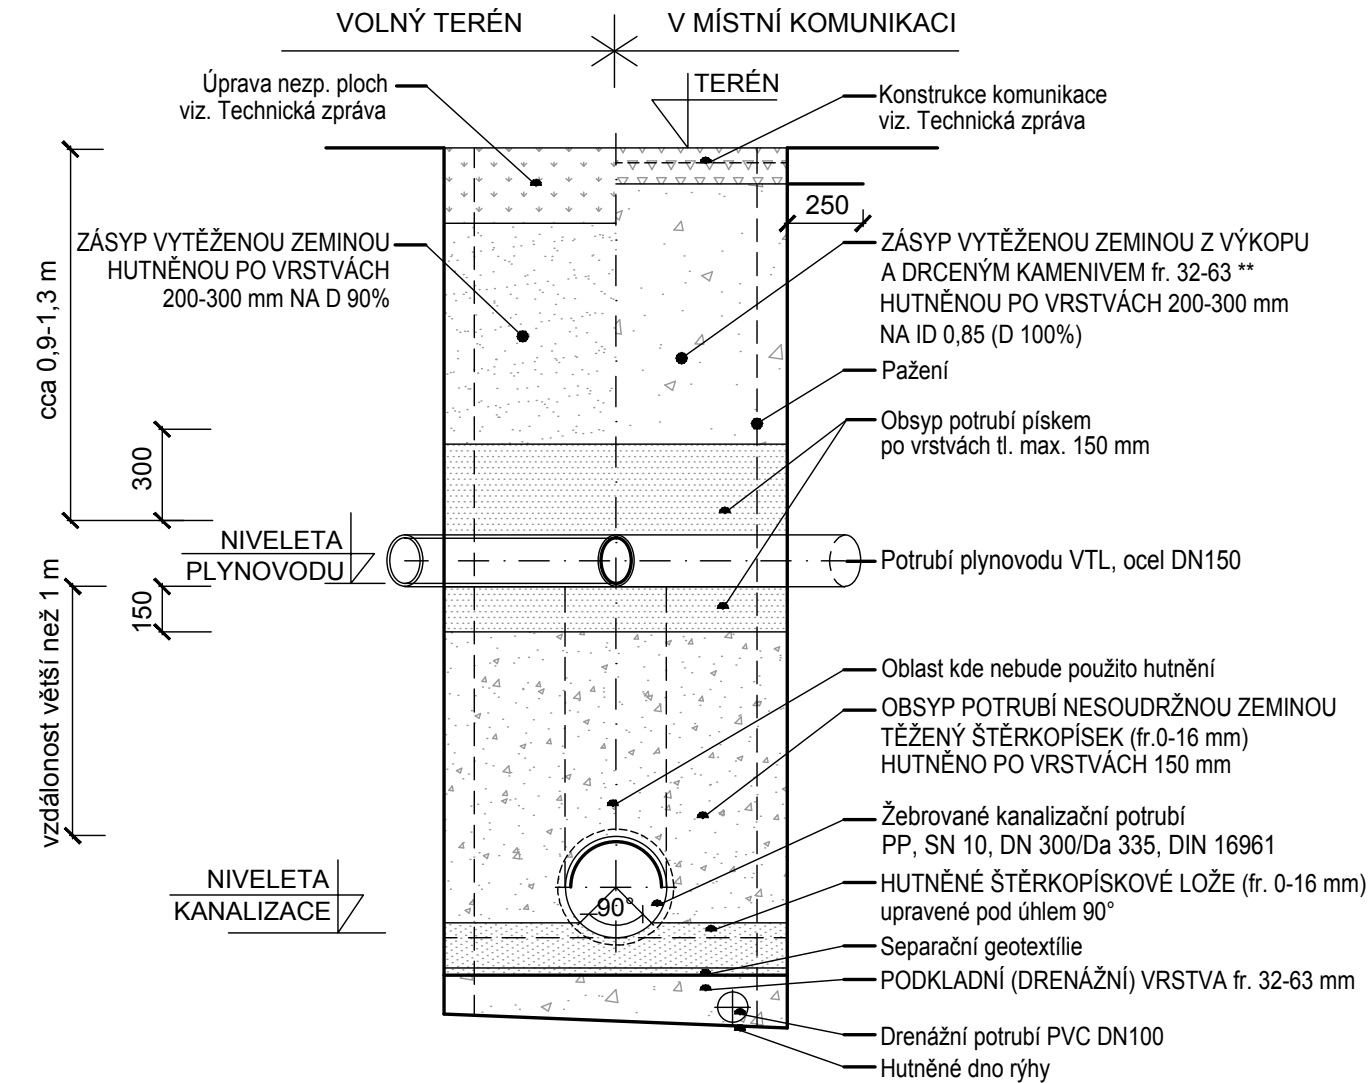

KŘÍŽENÍ BEZVÝKOPOVĚ - STOKY A S PLYNOVODEM VTL OCEL DN 150

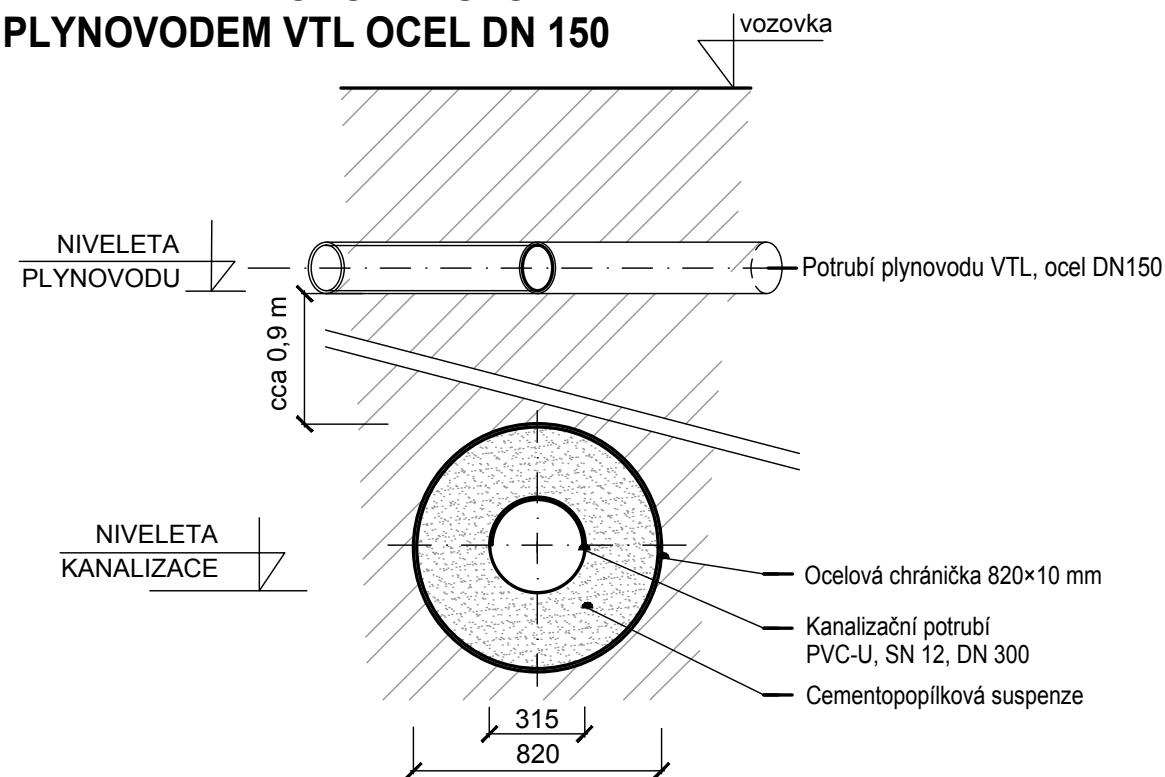

KŘÍŽENÍ VTL PLYNOVODU VE SPRÁVĚ GREEN GAS DPB a.s.

STOKA / PŘIPOJKA	ÚSEK	PLYNOVOD ČÍSLO / DN	KÓTA TERÉNU	KÓTA NIVELETY KANALIZACE	PŘEDPOKLAD KÓTY NIVELETY VTL	PŘEDPOKLAD VZDÁLENOSTI MEZI POVRCHY	ZPŮSOB KŘÍŽENÍ / UMÍSTĚNÍ KANALIZACE
C3.4 / KP125	Š4	8255 86 / 150	322,21	320,20	320,83	0,43 m	pod úhlem 74° / pod plynovodem v chráničce DN200
C3.4 / KP140	Š4	8255 86 / 150	322,21	320,20	320,83	0,43 m	pod úhlem 72° / pod plynovodem v chráničce DN200
C3	Š11 – Š12	8255 86 / 150	324,20	320,79	323,00	1,91 m	pod úhlem 52° / pod plynovodem
A	Š-A43 – Š-A44	8255 86 / 150	325,78	322,94	324,48	0,90 m	pod úhlem 84° / pod plynovodem bezvýkopově v ocelové chráničce DN800
A / KP22	Š-A47 – Š-A48	8255 86 / 150	325,85	323,90	324,57	0,47 m	pod úhlem 90° / pod plynovodem bezvýkopově v ocelové chráničce DN200
A / KP85	Š-A47 – Š-A48	8255 86 / 150	326,10	324,09	324,79	0,50 m	pod úhlem 90° / pod plynovodem bezvýkopově v ocelové chráničce DN200

ZMĚNA VÝKRESU :

Č. ZMĚNY	PŘEDMĚT ZMĚNY	ZMĚNU PROVEDL	PODPIS	DATUM ZMĚNY

D.2.b VÝKRESOVÁ ČÁST

 KONEKO®		709 00 OSTRAVA - Výstavní 2224/8 TEL. (+420) 596 633 836 FAX : (+420) 596 633 689 (+420) 596 664 111 E-MAIL : koneko@koneko.cz	
Investor :	Město Kopřivnice		Hlavní inženýr projektu : Ing. S. Gorbunov
Akce :	Odkanalizování místních částí Vlčovice a Mniší		Zodp. projektant : J. Pastorek
Objekt :	Název přílohy :	Vyracoval : D. Zmíja	
TZ 01 - Spašková kanalizace - Vlčovice	Křížení plynovodu VTL	Kontroloval : J. Pastorek	
Zakázkové číslo :	Číslo přílohy :	Stupeň :	Datum :
2883/DPS-2016	01.1-8	DPS	10/2018
Archivní číslo :	Měřítko :	Tento výkres a jeho přílohy jsou naším duševním vlastnictvím, nesmí být bez našeho předchozího písemného souhlasu kopírovány, rozmnožovány ani zpřístupněny jiným osobám nebo firmám	
2883/03	-		