KLADEČSKÉ SCHÉMA-PŘELOŽKA na stoce D.4.4

POZNÁMKA:

Pokud je stávající přípojka provedena horní navrtávkou, tak přepojení bude provedeno horní navrtávkou a navrt. pásu ZAK34, šoupátko pro domovní přípojky bude rohové ZAK34 s hrdlem pro PE

Výšky teleskopických zemních souprav je nutné upřesnit dle skutečného stavu při demontáži stávajícího potrubí a přípojek. Dimenze spojek ISO (ISIFLO) je nutné upřesnit dle skutečných dimenzí přepojov. přípojek.

"Zámkový" spoj bude použit ve všech hrdlech trub a tvarovek do vzdálenosti min. 12,0 m na obě strany od lomového bodu s tvarovkou.

PŘEPOJENÍ VDV. PŘÍPOJKY

1 ks

PE d 32

TVAROVKA ISO - SPOJKA d 32 (popř. ISIFLO SPOJKA)

PE d 50 L=1,0 m

ŠOUPÁTKO PRO PŘÍPOJKY ZAK34 S HRDLEM PRO PE D32

PE D 110

PE DN 100

UZÁVĚROVÝ NAVRT. PÁS PRO LT POTRUBÍ DN 100 ZAK34 (boční navrtávka)

1. ZEM. SOUPRAVA (TELESKOP.) PRO DOMOVNÍ PŘÍPOJKY 1,3-1,8m
2. ŠOUPÁTKOVÝ POKLOP (CHODNÍKY, NEZP. PLOCHY) TUHÝ
3. ŠOUPÁTKOVÝ POKLOP TELESKOPICKÝ (KOMUNIKACE)

VÝPIS MATERIÁLU

Potrubí	90,3	TLT potrubí, DN 100 s násuvným hrdlovým spojem, vně ZN-AL 400 g/m2 uvnitř cementová malta, tř. C40
	28,4	TLT potrubí, DN 150 s přídavným násuvným hrdlovým spojem (svěrací kroužek), vně ZN-AL 400 g/m2, uvnitř cementová malta, tř. C40
Tvarovky	9	PE 100 RC, SDR 11, d32 x 3,0, s vnější ochrannou vrstvou
	2	MMK - KOLENO HRDLOVÉ 11° DN 100, PN 16, S JIŠTĚNÝM SPOJEM
	2	MMK - KOLENO HRDLOVÉ 45° DN 100, PN 16, S JIŠTĚNÝM SPOJEM
	1	MMA - kus s přírubou DN 100/80, PN 16
	1	PATKOVÉ KOLENO 90°, LT, DN80
	2	SYNOFLEX-SPOJKA JIŠTĚNÁ PROTI POSUNU, TL. DN 100/100
Kabely	127,7	Měděný izolovaný vodič, CY 4 mm²
	128,7	Výstražná páska - bílá barva
Armatury	1	HYDRANT PODZEMNÍ DN 80, PN 16, RD 1500, dvojčinný
	1	Poklop hydrantový TL, teleskopický, D400
Přípojky	9	LITINOVÝ NAVRTÁVACÍ PÁS SE SYSTÉMEM ZAK.DN150 ZAK34 PN 16
	9	LITINOVÉ DOM. ŠOUPÁTKO SE SYSTÉMEM ZAK PN 16 ZAK34 S ISO HRDLEM D32
	9	ISO SPOJKA Z TVÁRNÉ LITINY PRO PE POTRUBÍ D32
	6	POKLOP PRO PŘÍPOJKOVÉ ŠOUPÁTKA TVÁRNÁ LITINA-SAMONIVELAČNÍ, D400
	3	POKLOP PRO PŘÍPOJKOVÉ ŠOUPÁTKA TVÁRNÁ LITINA-TUHÝ, D400
	9	ZEMNÍ ZÁKOPOVÁ SOUPRAVA PRO DOMOVNÍ PŘÍPOJKY, TELESKOPICKÁ, POZINKOVANÉ, ŘÍHEČHY Z TVÁRNÉ LITINY RD 1,3-1,8 m

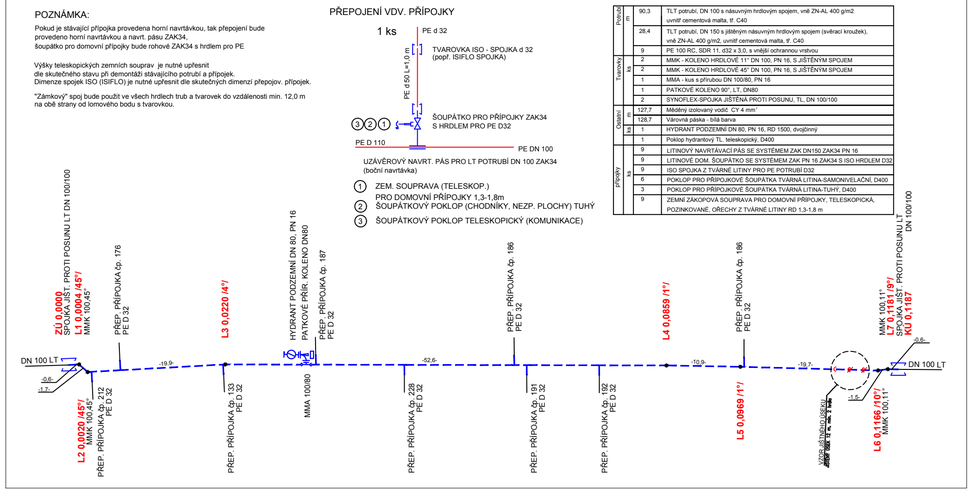

ULOŽENÍ VODOVODNÍHO POTRUBÍ TLT DN 100,C40 svislý výkop v místní komunikaci

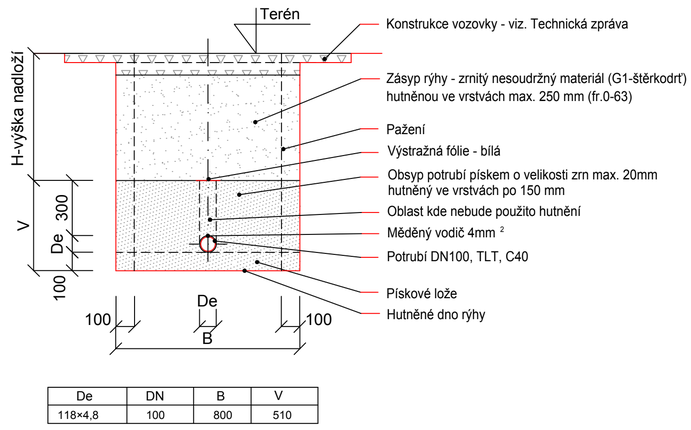

De	DN	B	V
118×4,8	100	800	510

SITUACE

MĚŘÍTKO 1:500

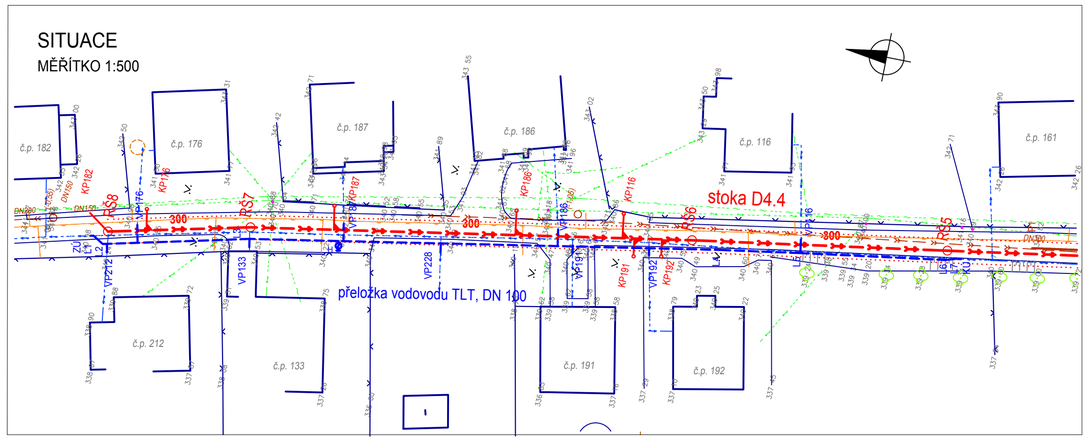

LEGENDA:

NÁVRH

- 300 — Š1 — profil stoky DN (mm); název šachty
- KANALIZACE SPLAŠKOVÁ - GRAVITAČNÍ
- OCHRANNÉ PÁSMO SPLAŠKOVÉ KANALIZACE
- KP75 — KANALIZAČNÍ PŘÍPOJKA
- PŘELOŽKA VODOVODU

STÁVAJÍCÍ STAV

- DEŠŤOVÁ KANALIZACE
- VODOVOD
- PLYNOVOD
- SILOVÉ VEDENÍ PODZEMNÍ
- SDĚLOVACÍ VEDENÍ PODZEMNÍ, NADZEMNÍ

Podélný profil přeložky vodovodu DN 100 - stoka D4.4

MĚŘÍTKO 1:500 / 1:100

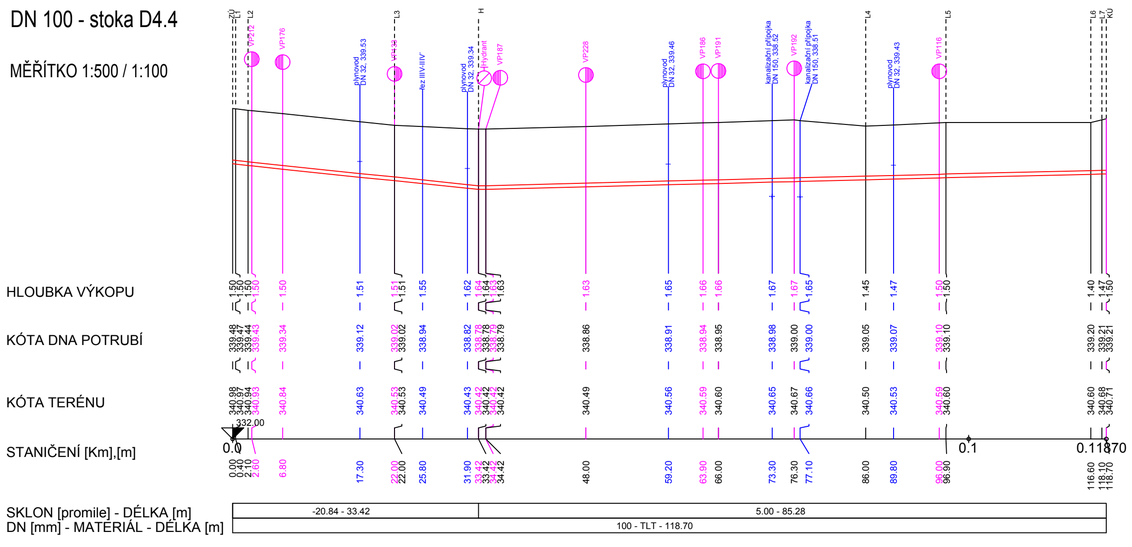

ZMĚNA VÝKRESU :

Č. ZMĚNY	PŘEDMĚT ZMĚNY	ZMĚNU PROVEDL	PODPIS	DATUM ZMĚNY

KONEKO®
709 00 OSTRAVA - Výstavní 2224/8
TEL. (+420) 596 633 836 FAX : (+420) 596 633 689
(+420) 596 664 111 E-MAIL : koneko@koneko.cz

Investor : **Město Kopřivnice**				Hlavní inženýr projektu : Ing. S. Gorbunov	
Akce : **Odkanalizování místních částí Vlčovice a Mniší**				Zodp. projektant : J. Pastorek	
				Vypracoval : D. Zmieja	
Objekt : **TZ 02.3 - Přeložky sítí technického vybavení**		Název přílohy : **Přeložka vodovodu (stoka D4.4)**		Kontroloval : J. Pastorek	
Zakázkové číslo :	2883/DSP-2016	Číslo přílohy :	02.3-3	Stupeň :	Datum :
Archivní číslo :	2883/03	Měřítko :	1 : 500 , 1 : 25	DPS	10/2018

TENTO VÝKRES A JEHO PŘÍLOHY JSOU NAŠÍM DUŠEVNÍM VLASTNICTVÍM, NESMÍ BÝT BEZ NAŠEHO PŘEDCHOZÍHO PÍSEMNÉHO SOUHLASU KOPÍROVÁNY, ROZMNOŽOVÁNY ANI ZPŘÍSTUPNĚNY JINÝM OSOBÁM NEBO FIRMÁM