




ČS-A - PŮDORYS, SVISLÝ ŘEZ  
PŮDORYS

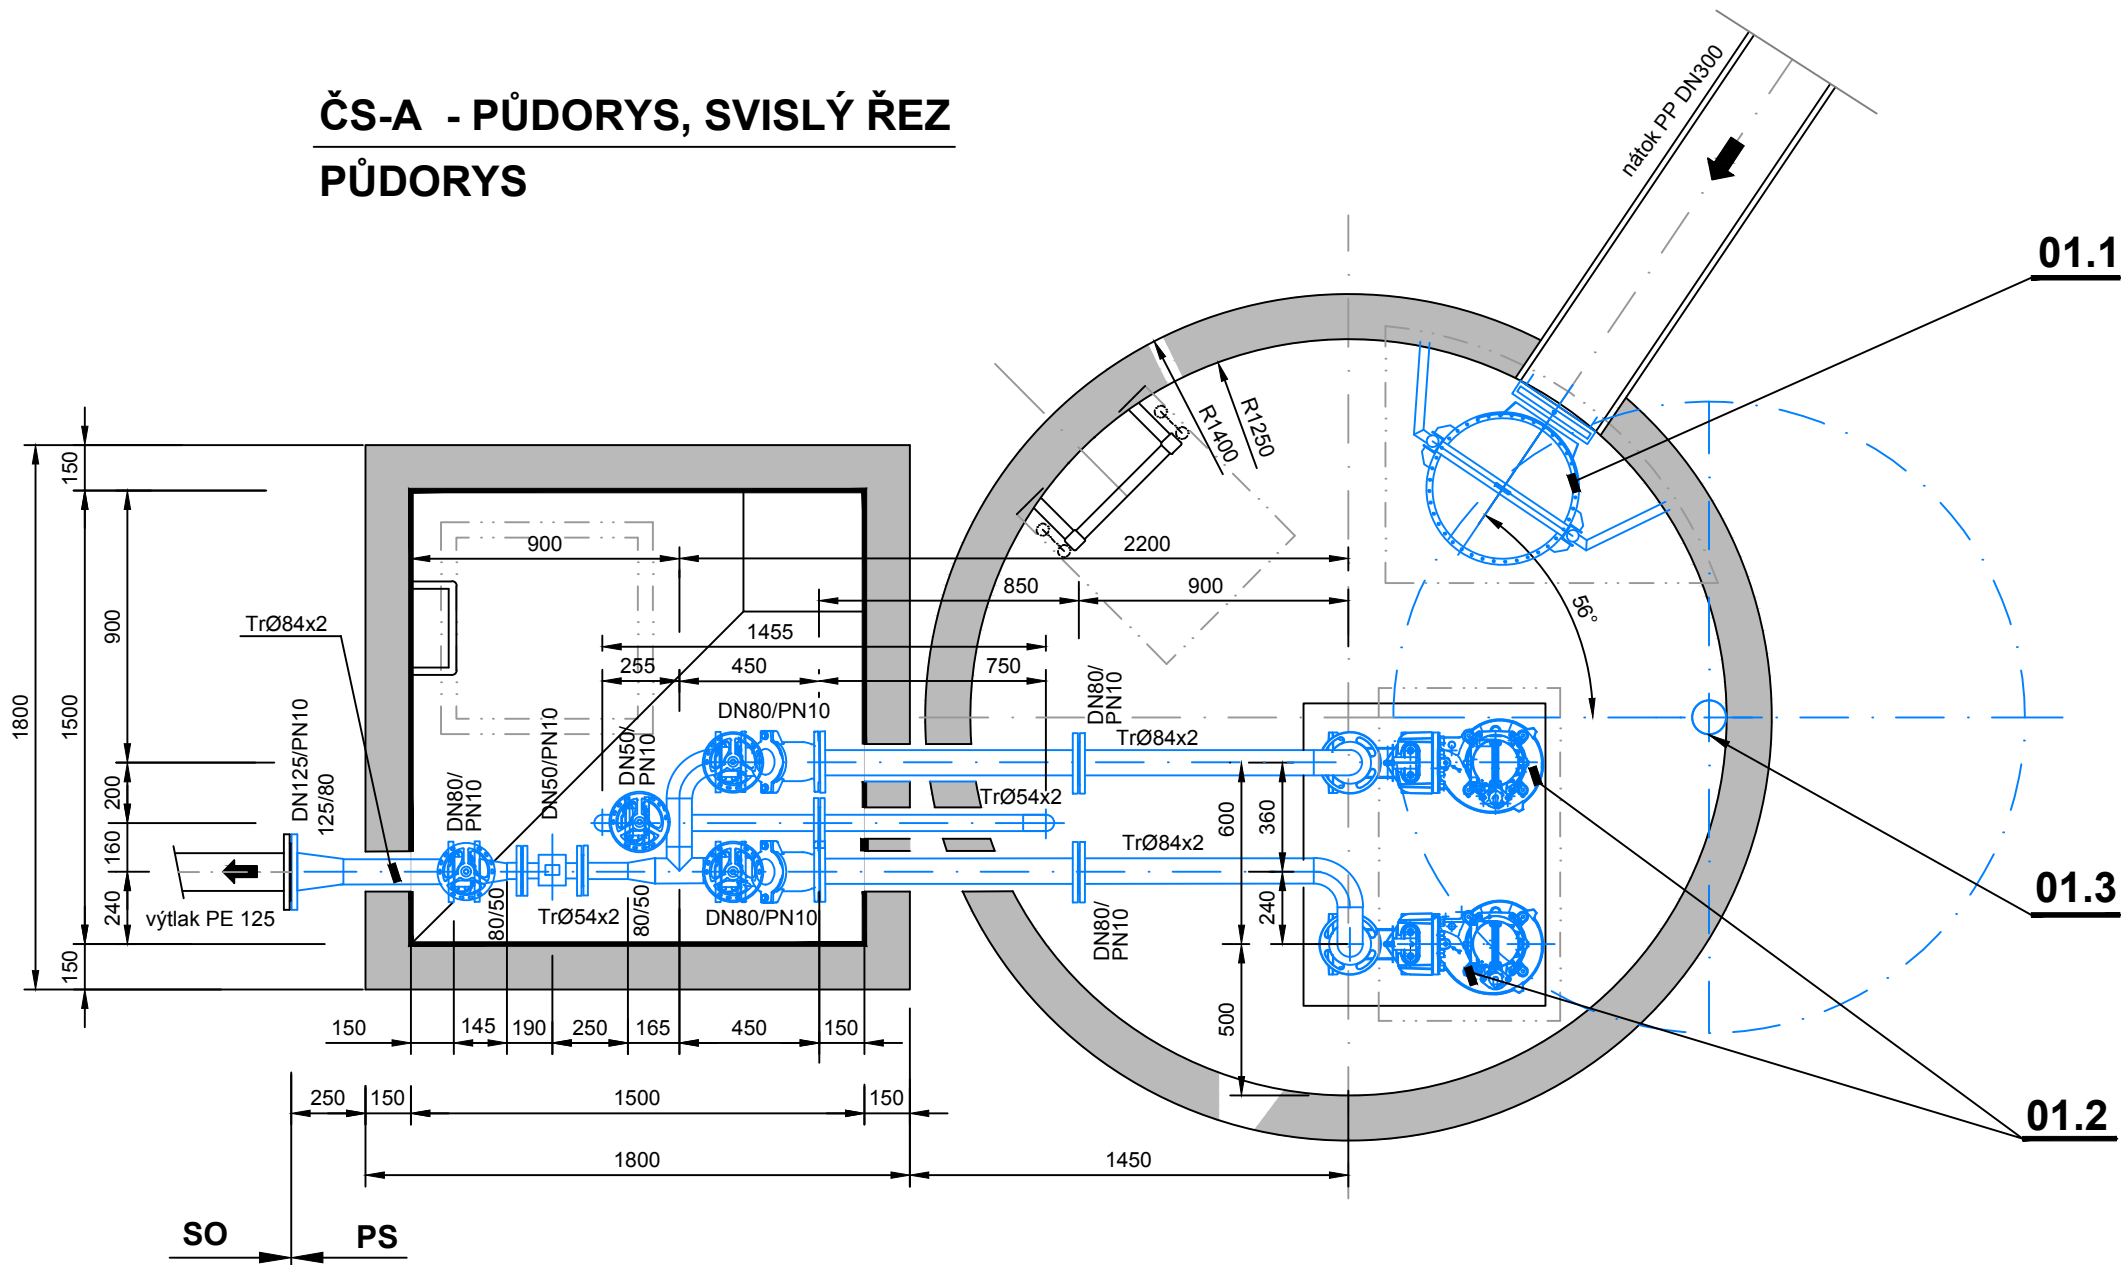

PŮDORYS

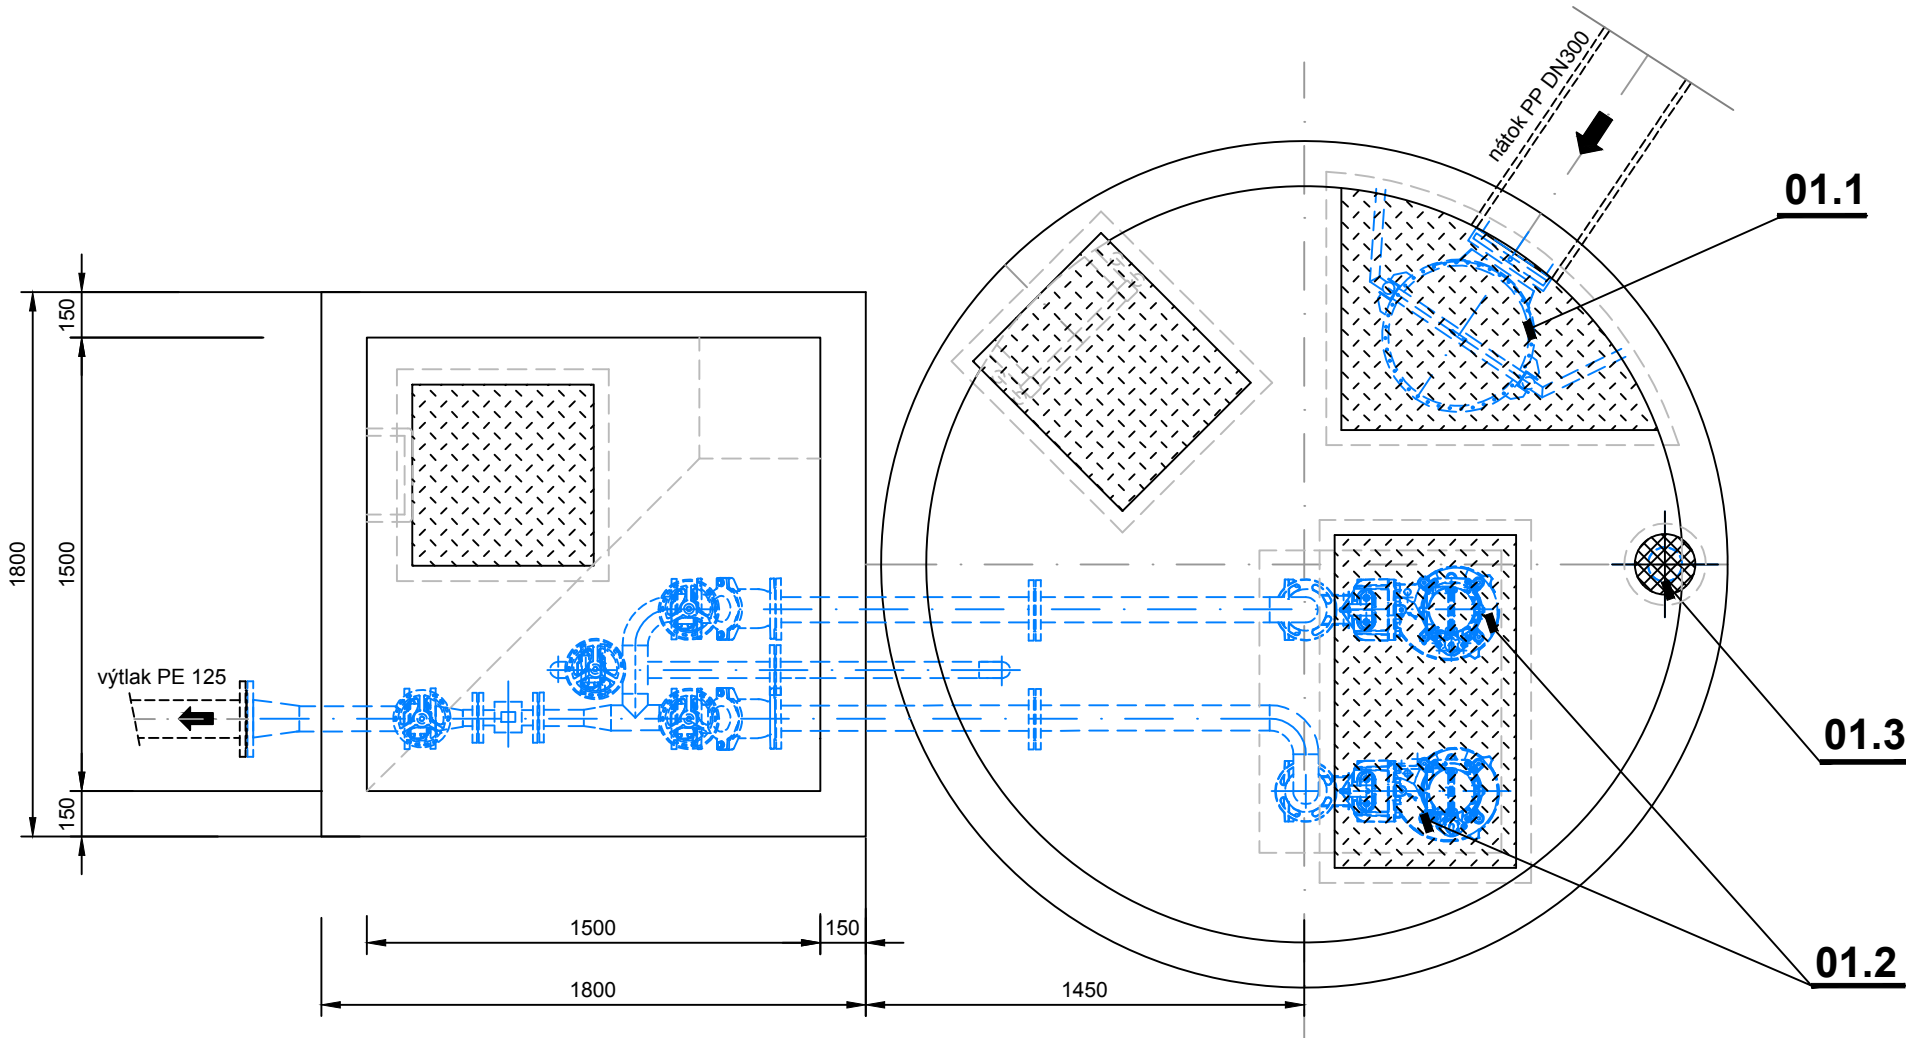

SVISLÝ ŘEZ

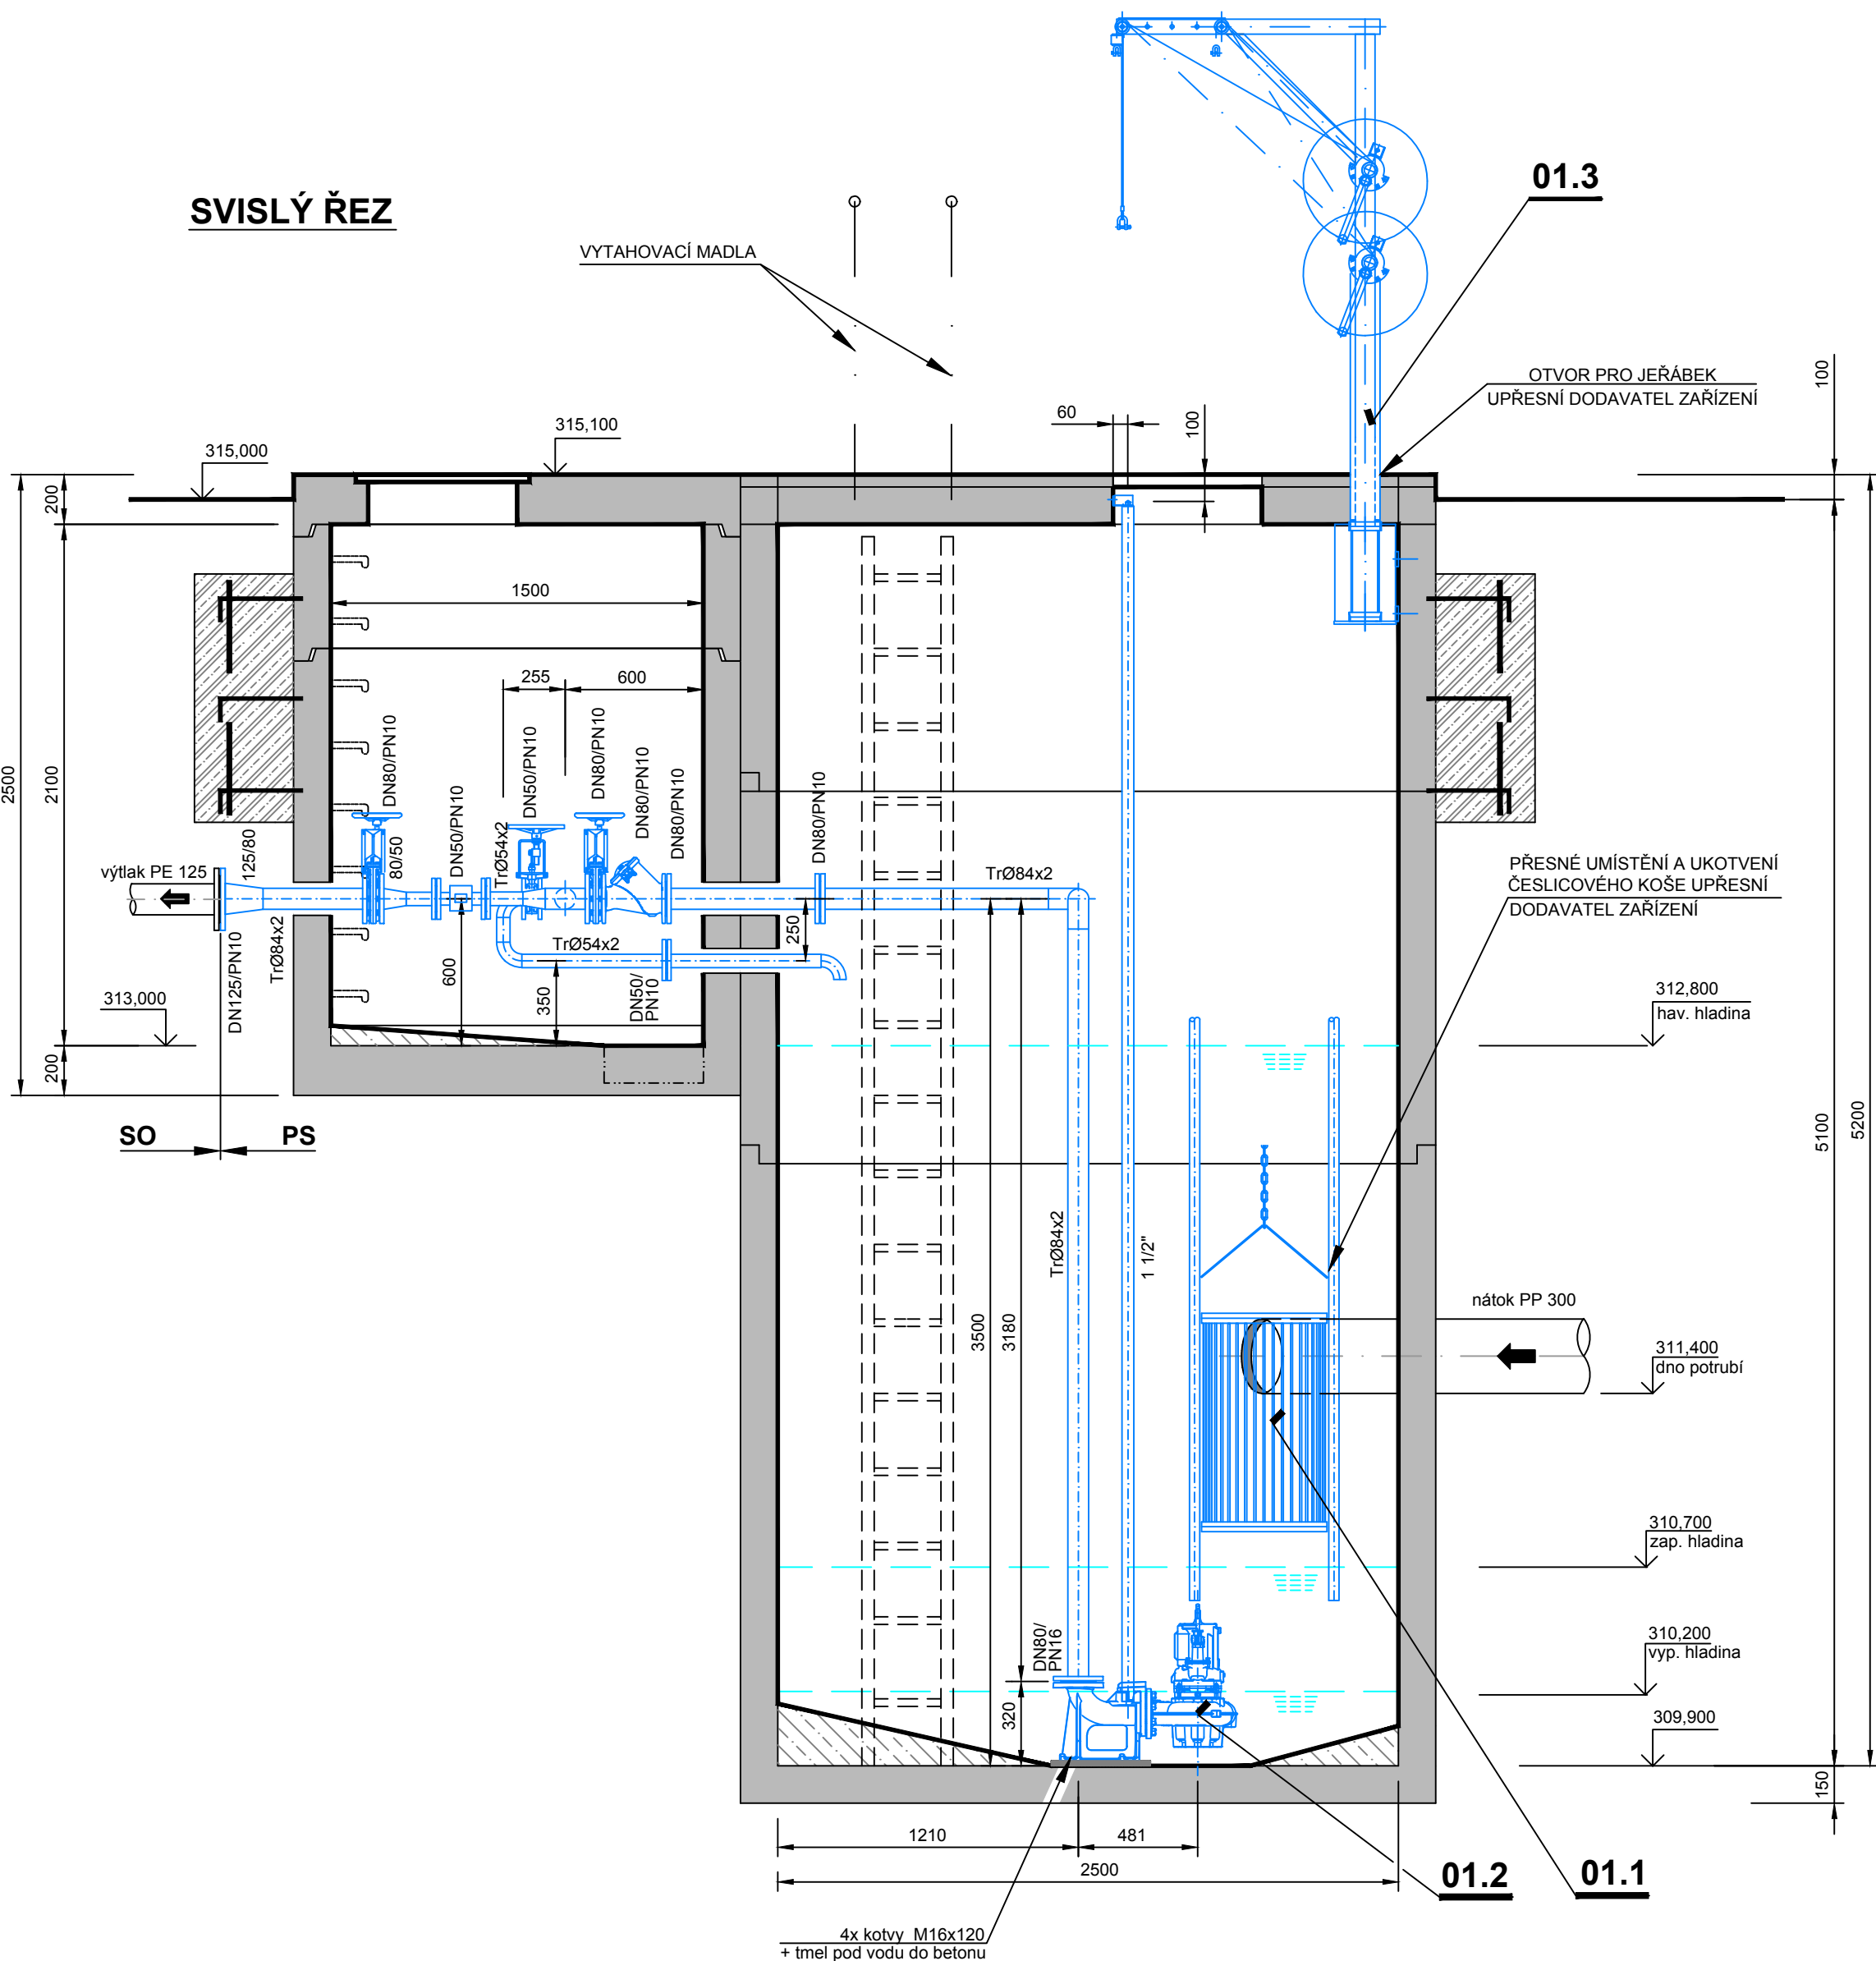

LEGENDA

- STAVEBNÍ ČÁST
- STROJNĚ-TECHNOLOGICKÁ ČÁST

POZNÁMKA:

- PROJEKTOVÁ DOKUMENTACE NENAHRAŽUJE DOKUMENTACI DÍLENSKOU I
- VRTANÉ OTVORY PO PROSTUPU TECHNOLOGICKÉHO ZAŘÍZENÍ STAVEBNĚ DOTĚSNIT

ZMĚNA VÝKRESU :

Č. ZMĚNY	PŘEDMĚT ZMĚNY	ZMĚNU PROVEDL	PODPIS	DATUM ZMĚNY

D.2.c PROVOZNÍ SOUBORY

<b>KONEKO</b>		709 00 OSTRAVA - Výstavní 2224/8 TEL: (+420) 596 633 836 FAX: (+420) 596 633 889 (+420) 596 664 111 E-MAIL: koneko@koneko.cz	
Investor : <b>Město Kopřivnice</b>		Hlavní inženýr projektu : Ing. Sergej Gorbunov	
Akce : <b>Odkanalizování místních částí Vičovice a Mniší</b>		Zodp. projektant : Ing. Lenka Čaplová	
Objekt : D.2.c-04 - PS 01 Čerpací stanice ČS - A 04.1 - PS 01.1 Strojně technologická část		Název přílohy : <b>Dispoziční řešení ČS-A</b>	
Zakázkové číslo : 2883/DSP-2016		Číslo přílohy : 04.1-4	Stupeň : Datum :
Archivní číslo : 2883/03		Měřítka : 1 : 25	DPS 09/2018
TENTO VÝKRES A JEHO PŘÍLOHY JSOU NAŠIM DUŠEVNÍM VLASTNICTVÍM, NESMÍ BÝT BEZ NAŠEHO PŘEDCHOZÍHO PÍSEMNÉHO SOUHLASU KOPIROVÁNY, ROZMNOŽOVÁNY ANI ZPŘÍSTUPNĚNY JINÝM OSOBÁM NEBO FIRMÁM			