
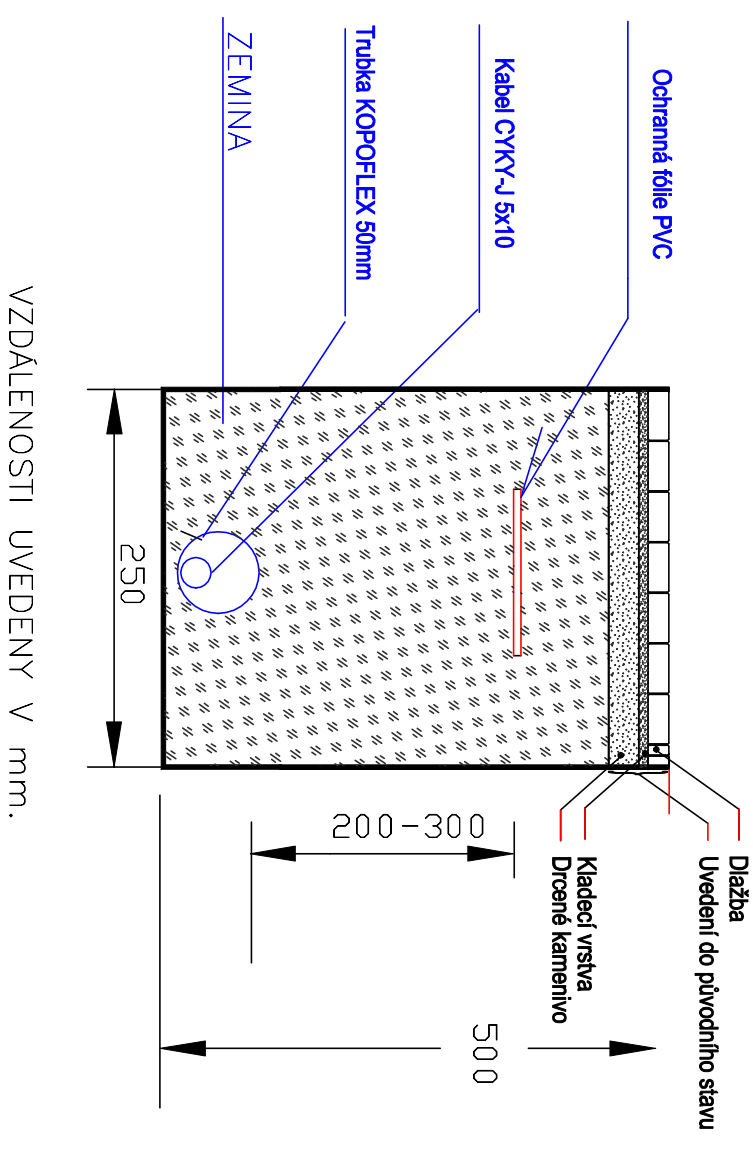



VÝKOP ELEKTRO

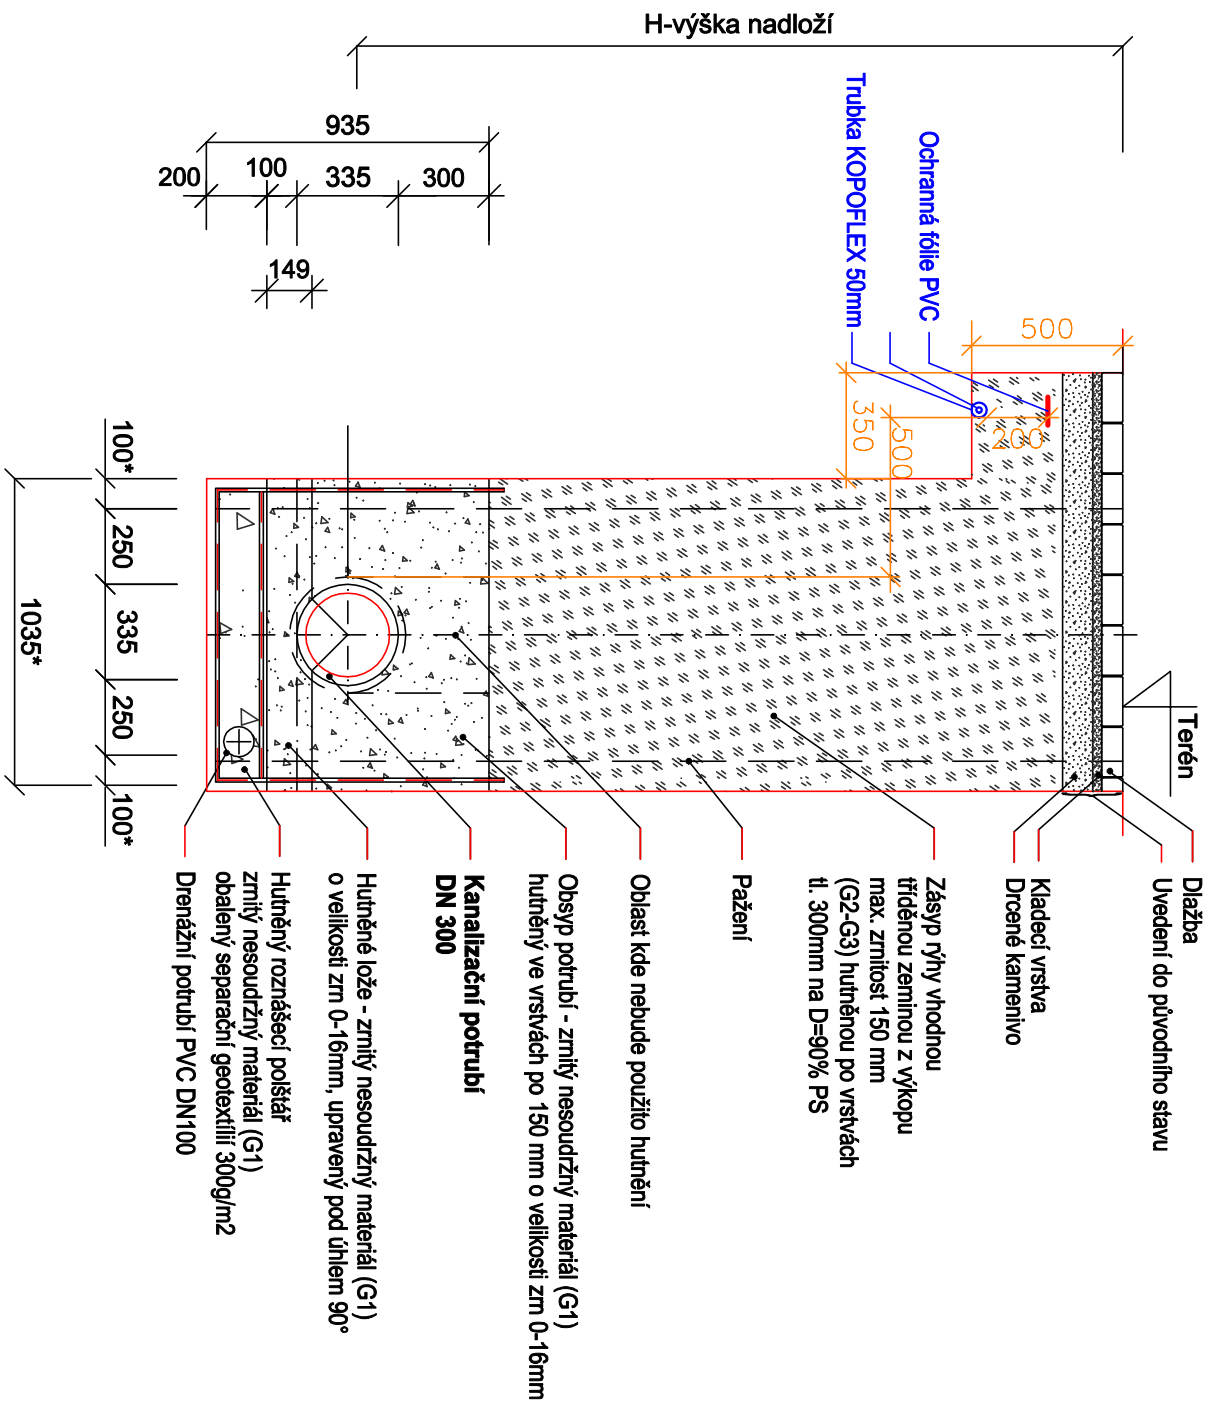

Revize			
Datum			
Provedl			
Kontroloval			
Schválil			

		PROSPECT spol. s r. o. VÝSTAVNI 2224/8, PSČ 709 00 OSTRAVA – MAR. HORY Tel: 596 616 606, Fax: 596 616 265	
Stavba : Město Kopřivnice, Štefánikova 1163/12, 742 21 Kopřivnice Stavba : Město Kopřivnice – Odkanalizování místních částí Víčovice a Mniší Část : TZ 01.4 Přeložky sítí technického vybavení 01.4.1 Přeložka V0 (stoka C3.1)			
PROJEKTOVAL		Bc. ROSINA	
KONTROLOVAL		Ing. STACH	
SCHVÁLIL		Ing. STACH	
Č. zakázky		17072	
Kótováno v		mm	
Datum		9/2018	
Stupeň		DPS	
CAD		1:200	

Obsah :

ŘEZY, ULOŽENÍ KABELŮ

Původní výkres

D.2.b-01.4-1-5

ist