




profil stoky DN (mm); název šachty  
KANALIZACE SPLAŠKOVÁ - GRAVITAČNÍ  
sklon v ‰ - materiál - délka v m

————— ← ———— ← ————

VODOVOD  
PLYNOVOD  
SILOVÉ VEDENÍ PODZEMNÍ  
SILOVÉ VEDENÍ NADZEMNÍ  
SDĚLOVACÍ VEDENÍ PODZEMNÍ  
SDĚLOVACÍ VEDENÍ NADZEMNÍ  
PLYNOVOD VTL

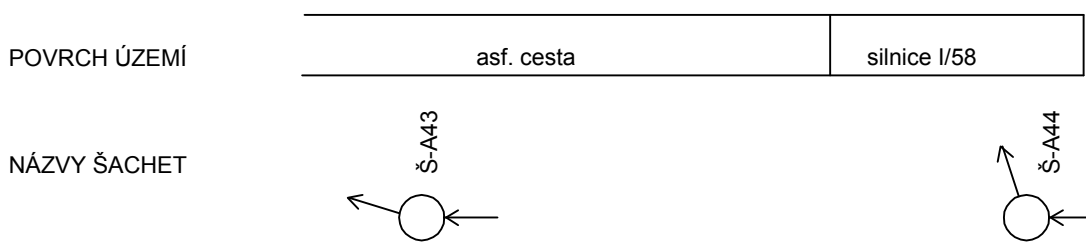

Podélný profil stoky A  
MĚŘÍTKO 1:250 / 100

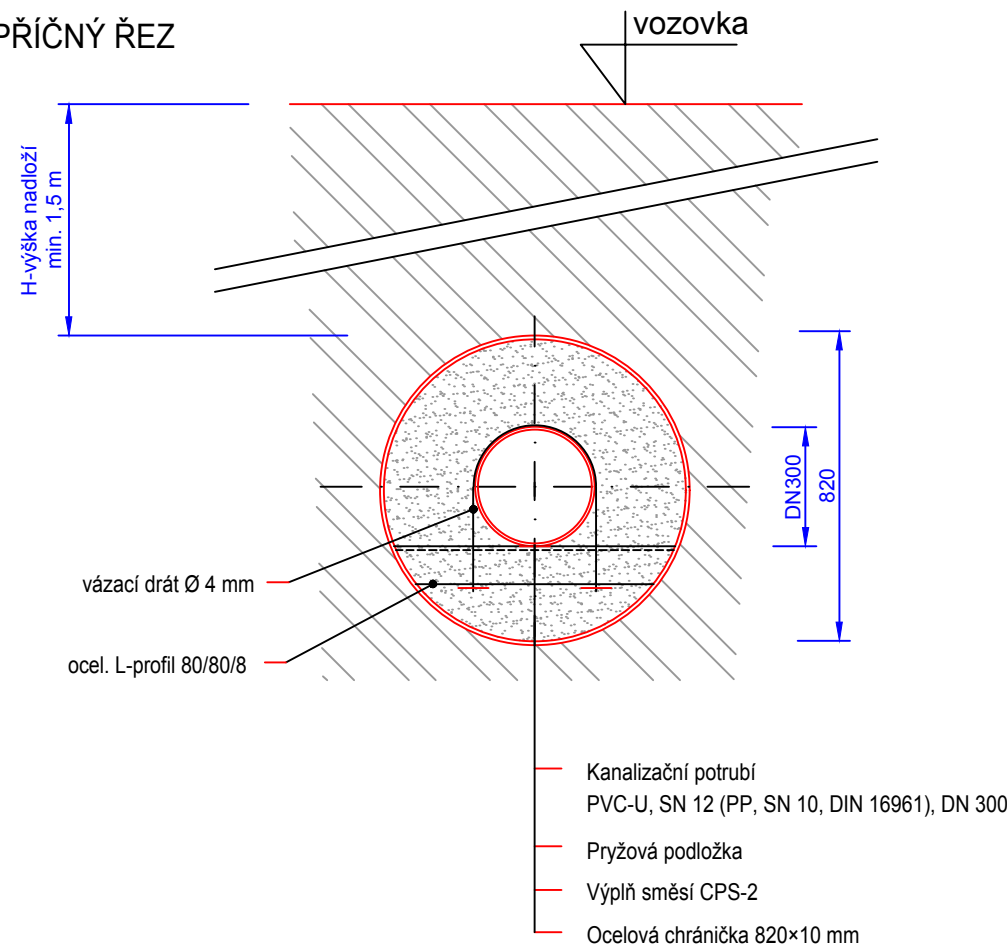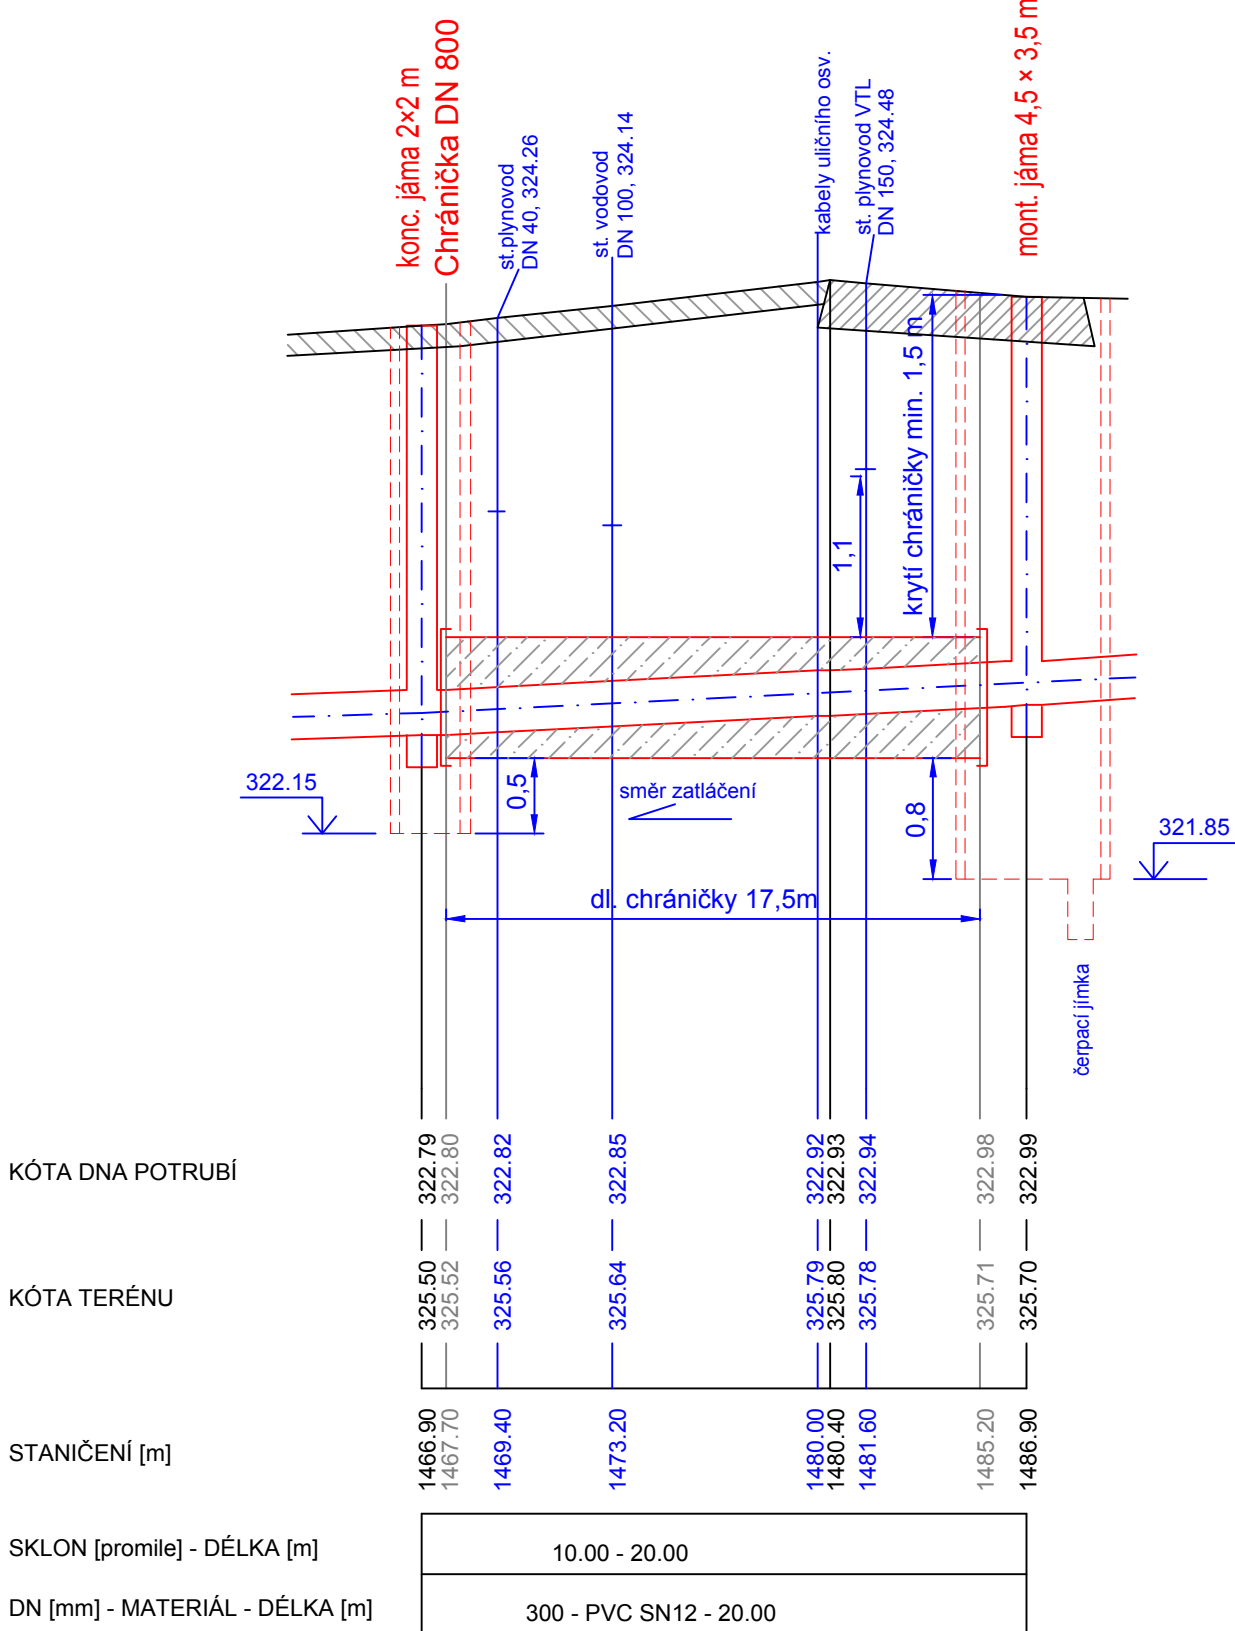

POZNÁMKA :  
Fixace PVC-U potrubí bude provedena např. např. ukotvením třmeny, dřevěnými rozpěrami a klíny, vázacím drátem.

**ZMĚNA VÝKRESU :**

Č. ZMĚNY	PŘEDMĚT ZMĚNY	ZMĚNU PROVEDL	PODPIS	DATUM ZMĚNY

## E.2 Projekt zpracovaný báňským projektantem

 <b>KONEKO</b> Investor : _____ Akce : _____	<b>609 00 OSTRAVA - Vystavní 2224/8</b> TEL (+420) 596 633 836 FAX (+420) 596 633 689 (+420) 596 664 111 E-MAIL : koneko@koneko.cz	
	<b>Město Kopřivnice</b> <b>Odkanalizování místních částí Vlčovice a Mniší</b>	
Objekt : _____ <b>TZ 01 - Spašková kanalizace - Vlčovice</b>	Název přílohy : _____ <b>Křížení silnice I/58</b> <b>bezvýkopovou technologií</b>	Hlavní inženýr projektu : Ing. S. Gorbunov Zodp. projektant za stavebního úřadu : J. Pastorek Vypracoval : D. Zmjeia Zodp. projektant za ČPHZ : Ing. Šípek
Zakázkové číslo : _____ Archivní číslo : _____	Číslo přílohy : _____ Měřítko : _____	Stupeň : _____ Datum : _____
TENTO VÝKRES A JEHO PŘÍLOHY JSOU NAŠIM DŮVĚVNÍM VLASTNICTVÍM, NESMÍ BYT BEZ NAŠHO PŘEDCHOZÍHO PÍSEMNÉHO SOUHLASU KOPIJOVÁNY, ROZMNOŽOVÁNY ANI ZPŘÍSTUPNĚNY JINÝM OSOBÁM NEBO FIRMÁM		