



LEGENDA:


NÁVRH

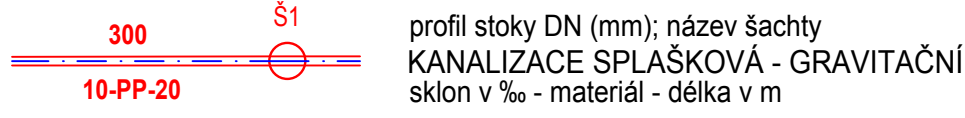

STÁVAJÍCÍ STAV

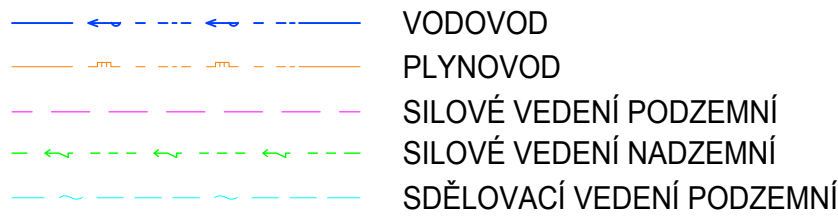

VZOROVÝ PŘÍČNÝ ŘEZ
M 1:20

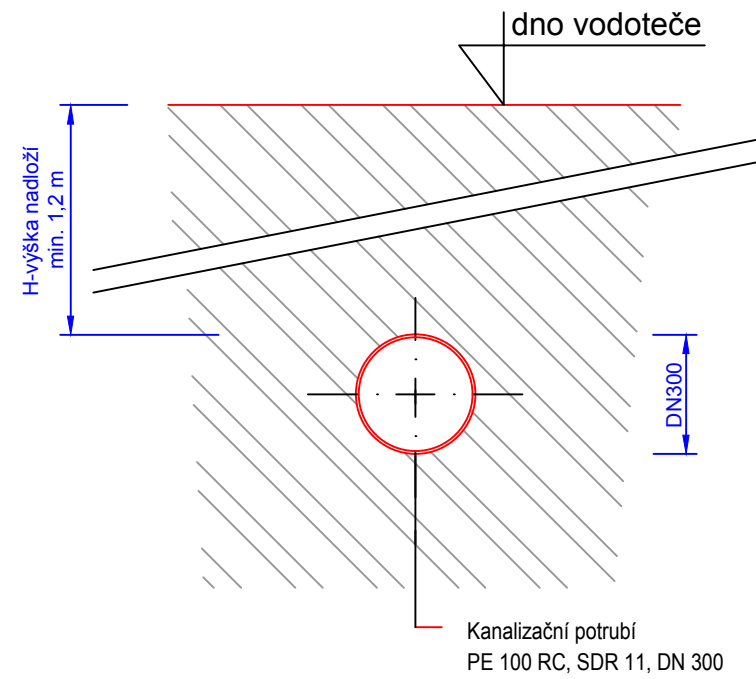


POVRCH ÚZEMÍ

VZDÁLENOST ŠACHET

NÁZVY ŠACHET

sil. I/56	dl. ch.	zpev. c.	neplodná půda
			37.30

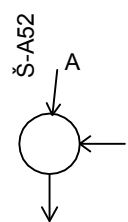

Podélný profil stoky C8

MĚŘÍTKO 1:250 / 100

HLOUBKA VÝKOPU (bez podsypu)


KÓTA DNA POTRUBÍ

KÓTA TERÉNU

STANIČENÍ [m]

SKLON [promile] - DÉLKA [m]

DN [mm] - MATERIÁL - DÉLKA [m]

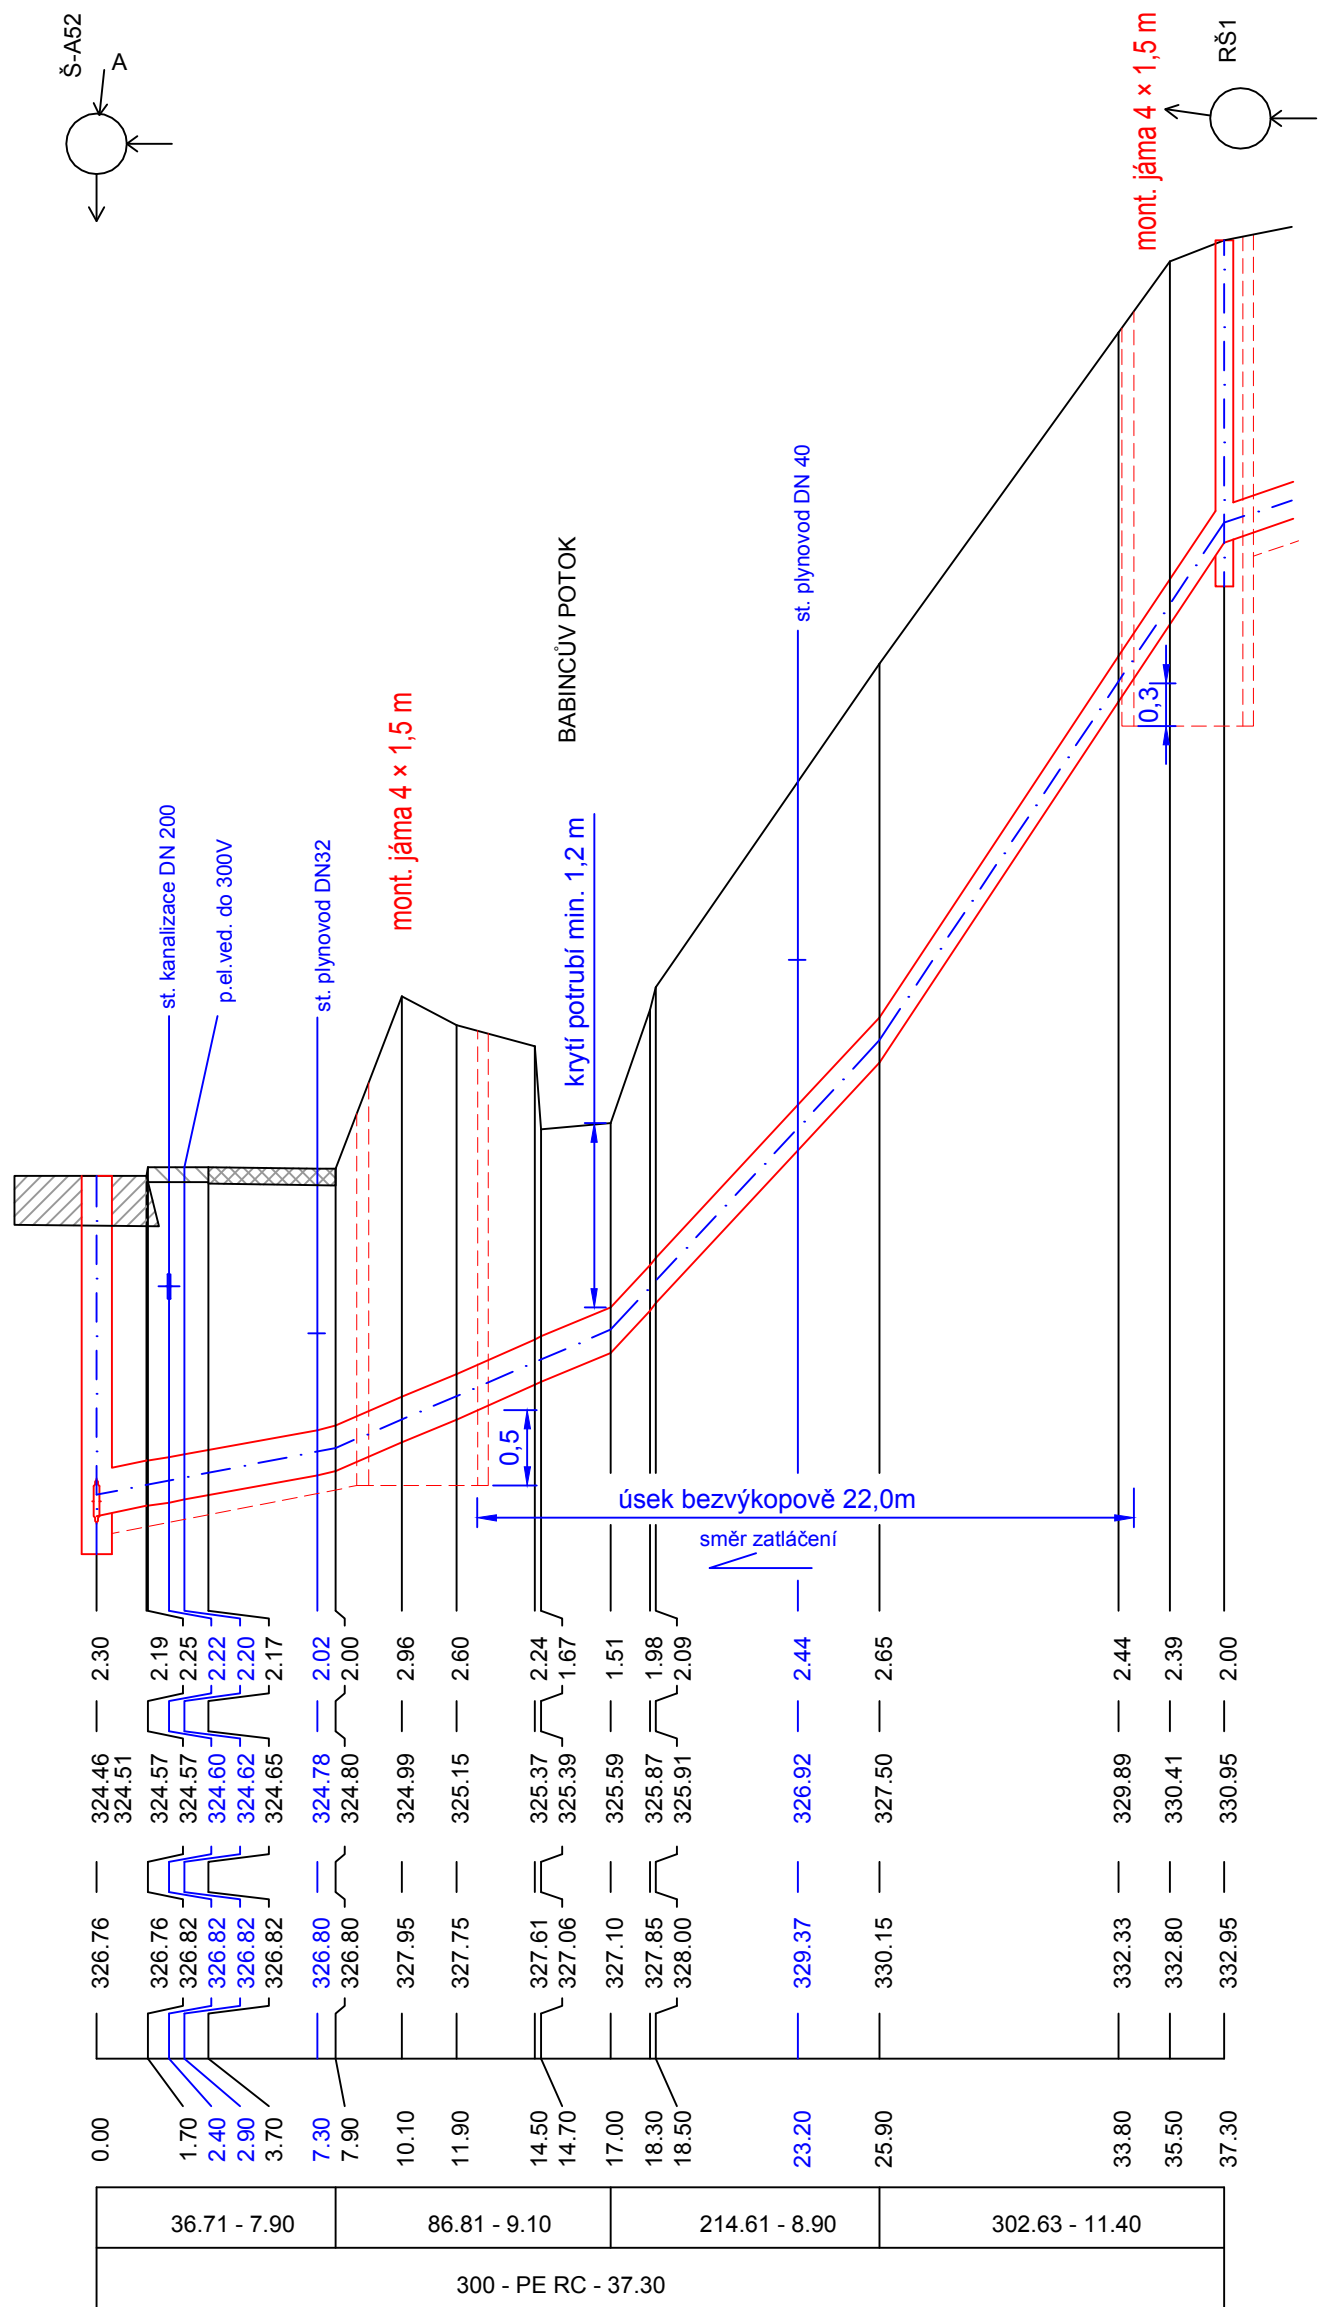

ZMĚNA VÝKRESU :

Č. ZMĚNY	PŘEDMĚT ZMĚNY	ZMĚNU PROVEDL.	PODPIS	DATUM ZMĚNY

E.2 Projekt zpracovaný báňským projektantem

 KONEKO®		709 00 OSTRAVA - Výstavní 2224/8 TEL. (+420) 596 633 636 FAX. (+420) 596 633 689 (+420) 596 664 111 E-MAIL: koneko@koneko.cz	
Investor : Město Kopřivnice		Hlavní inženýr projektu : Ing. S. Gorbunov	
Akce : Odkanalizování místních částí Vičovice a Mniší		Zodp. projektant za stavební úst.: J. Pastorek <i>Pastorek</i>	
Objekt : TZ 01 - Splašková kanalizace - Vičovice		Název přílohy : Křížení bezvýkopovou technologií Babincova potoka - stoka C8	
Zakázkové číslo : 2883/DPS-2016		Číslo přílohy : E.2-1.1.3	
Archivní číslo : 2883/03		Stupeň : DPS	
		Datum : 10/2018 <i>Pýcha</i>	
TENTO VÝKRES A JEHO PŘÍLOHY JSOU NAŠÍM DŮŠEVNÍM VLASTNICTVÍM, NESMÍ BÝT BEZ NAŠEHO PŘEDCHOZÍHO PÍSEMNÉHO SOUHLASU KOPIROVÁNY, ROZMNOŽOVÁNY ANI ZPŘÍSTUPNĚNY JINÝM OSOBÁM NEBO FIRMÁM			