

KONEKO spol. s r.o.
Výstavní 8
709 00 Ostrava

Váš dopis značky
David Zmíja
— 27.7.2016

Naše značka
Ing.Šm/744/16
1494

Vyřizuje / linka
Ing.Šmolka/339
Šm

Paskov dne
2.8.2016

Věc

„Odkanalizování místní části Vlčovice a Mniší“ – vyjádření k existenci inženýrských sítí pro účely zpracování projektové dokumentace


Vášim dopisem z 27.7.2016 jste nás požádali o vyjádření k výše uvedené akci a svoji žádost doložili její situací.

Sdělujeme Vám, že Vámi projektovanou výstavbou kanalizace dojde k dotčení podzemního vysokotlakého plynovodu č. 825586 DN 150 v naší správě. Situaci plynovodu v předmětné oblasti Vám zasíláme v příloze vyjádření a rovněž ve formátu dgn na Vaši e-mailovou adresu, požadujeme zanesení tohoto plynovodu do projektové dokumentace včetně zpracování podmínek pro práce v blízkosti tohoto plynovodu (zejména uložení kanalizace **pod** plynovod), které Vám zasíláme v příloze vyjádření. Dále požadujeme zaslání zpracované projektové dokumentace ve všech stupních k posouzení naší organizací.

Toto vyjádření má platnost 2 roky.

S pozdravem

Green Gas DPB, a.s.
Rudé armády 637
739 21 Paskov
-10-

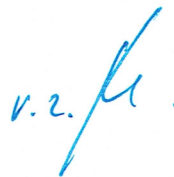v.r. 

Ing. Milan Stoniš
vedoucí Divize geologie a bezpečnosti
na základě plné moci ze dne 4.5.2016

Co.: DP

Příl.: 1x situace, 1x podmínky

Green Gas DPB, a. s., Rudé armády 637, 739 21 Paskov

IČ: 00494356

DIČ: CZ00494356

IBAN: CZ36 3500 0000 0010 0049 9600

BANKOVNÍ SPOJENÍ

ING Bank N.V.

číslo účtu: 1000499600/3500

TELEFON

provolba 558 612 xxx

ústředna:

558 612 111

558 671 281

FAX

podatelna:

558 671 576

E-mail:

dpb@dpb.cz


Všeobecné podmínky pro provádění zemních prací v blízkosti vysokotlakých a středotlakých plynovodů distribuční soustavy karbonského plynu ve správě Green Gas DPB, a.s.

Požadujeme:

- respektování našich NTL, STL a VTL plynovodů včetně jejich ochranných a bezpečnostních pásem.
- v ochranném pásmu je zakázáno provádět činnosti, které by ve svých důsledcích mohly ohrozit plynovod, jeho spolehlivost a bezpečnost provozu. Ochranné pásmo dle § 68 odst.3, zákona č. 458/2000 Sb. činí: u NTL a STL plynovodů a přípojek **1 m** (není-li ve vyjádření uvedeno jinak) na obě strany od půdorysu plynovodu, u VTL plynovodů **4 m** na obě strany od půdorysu plynovodu, u **technologických objektů 4 m** na všechny strany od jeho půdorysu, **kabely nn a kabely stanic katodové ochrany 1 m** na obě strany a **40 m** všemi směry od **anodového uzemnění stanic katodové ochrany**.
- stavební činnost v ochranném pásmu nesmí ohrozit ani porušit plynárenské zařízení.
- respektování bezpečnostního pásma VTL plynovodů (u STL plynovodů bez bezpečnostního pásma) **10 m do DN 100, 20 m do DN 300, 30 m do DN 500** na obě strany od půdorysu plynovodu. Bezpečnostní pásmo **regulačních vysokotlakých stanic** je **10 m** na všechny strany od půdorysu. V bezpečnostním pásmu VTL plynovodů lze zřizovat stavby pouze po předchozím písemném souhlasu Green Gas DPB, a.s., ve kterém budou určeny podmínky, za kterých může být stavba v bezpečnostním pásmu umístěna.
- **nejmenší vzdálenosti staveb (objektů) od VTL plynovodů jsou stejné s bezpečnostním pásmem VTL plynovodů: 10 m do DN 100, 20 m do DN 300, 30 m do DN 500** na obě strany od půdorysu plynovodu.. Pro objekty zařízení stavenišť platí, že mohou být zřízeny ve vzdálenosti **min. 10 m od trasy VTL plynovodů**. **Nejmenší vzdálenosti budov s NTL a STL plynovody** (v návaznosti na TPG 702 01 a ČSN 73 6005) **je 4 m**, kterou je možno zkrátit na 1 m se souhlasem provozovatele a za splnění určených technických podmínek. Pokud stavba nebo stavební činnost zasahuje do bezpečnostního pásma plynovodu, je třeba požádat o písemný souhlas vlastníka nebo provozovatele tohoto zařízení.
- před vypracováním projektové dokumentace nechat pověřenými pracovníky naší organizace v terénu vytýčit a označit skutečný průběh plynovodu přes předmětnou parcelu, projekt bude zpracován podle tohoto vytýčeného průběhu plynovodu.
- projektant stanoví do projektu takové podmínky, aby byla zajištěna ochrana plyn. zařízení v rozsahu daném zákonem 458/2000 Sb. (Energetický zákon), ČSN 736005 v souladu s ostatními platnými předpisy a musí učinit veškerá opatření, aby stavební činností ani jejím následkem nedošlo k poškození plyn. zařízení. V této souvislosti odpovídá za škody způsobené na zařízení naší organizace a za škody vzniklé na zdraví a majetku třetím osobám.
- zákaz vysazování hluboko kořenících porostů v pruhu o šířce 4 m na obě strany od osy potrubí.
- při souběhu oplocení s NTL, STL a VTL plynovody povolujeme umístit oplocení v minimální vzdálenosti **2,5 m** na obě strany od půdorysu plynovodu. Při křížení potrubí s oplocením požadujeme zhotovit pouze rozebíratelné oplocení bez podezdívky a umístit plotové sloupky v minimální vzdálenosti **1,5 m** od půdorysu plynovodu. Minimálně **1x ročně** požadujeme zpřístupnění trasy plynovodu za účelem provádění kontrol bezpečnosti provozu a kontrol uniků plynu detekční technikou. Za účelem odstranění možné poruchy či havárie musí být umožněn vjezd montážní a záchranné techniky na dotčený pozemek.

Ochranu bezporuchového provozu plynovodu během stavby a po jejím dokončení je investor povinen zajistit splněním především následujících podmínek:

- písemně uvědomit plynový dispečink o zahájení prací nejméně 3 dny předem.
- před zahájením zemních prací zabezpečit vytýčení přesné polohy plyn.zařízení a to kontrolními sondami, ručním výkopem nebo zaměřením el.magnetickým hledačem potrubí z povrchu (lze objednat u provozovatele písemně v 3denním předstihu za současného předložení situačního plánu v měřítku 1:500 nebo 1:1000 předmětné lokality) a prokazatelně seznámit pracovníky, kteří budou práce nad plynovým potrubím provádět s vytýčenou trasou,
- veškeré sítě budou **při křížení umístěny pod plynovod** v naší správě,
- zamezením pohybu mechanismů nad 3,5 t v ochranném pásmu plynovodu,
- ve vzdálenosti **do 3 m** od půdorysné plochy VTL plynovodu musí být výkopové práce prováděny **ručně**, tj. bez strojních mechanismů. Od vzdálenosti 3 m od půdorysné plochy VTL plynovodu může být k zemním pracím použito strojních mechanismů. U NTL a STL plynovodů **do vzdálenosti 1 m** od půdorysné plochy plynovodu, musí být výkopové práce prováděny **ručně**, tj. bez strojních mechanismů. Od vzdálenosti 1 m od půdorysné plochy NTL a STL plynovodu může být k zemním pracím použito strojních mechanismů.
- odkrytý plynovod bude řádně zabezpečen proti poškození a to i třetí osobou,
- na vytýčenou trasu plynárenského zařízení a v jeho ochranném pásmu nebude uskládován žádný stavební materiál či zemina. Nebude prováděna žádná činnost, která by ohrožovala bezpečný a spolehlivý provoz plynárenského zařízení, jakož i snadný přístup k němu,
- ohlásit ukončení stavby a požádat pověřeného pracovníka Green Gas DPB, a.s. o kontrolu na místě samém v případě souběhu nebo křížení s naším plynovodem před záhozem. Předání a převzetí dotčeného místa musí být doloženo zápisem ve stavebním deníku.
- investor oznámí písemně před vlastní realizací činnosti v ochranném pásmu osobu odpovědnou za dodržení těchto podmínek, veškeré náklady spojené s plněním výše uvedených podmínek hradí investor.
- investor umožní v průběhu prací pracovníkovi provozovatele plynárenských zařízení kontrolu dodržení podmínek stanovených v tomto vyjádření Green Gas DPB, a.s.
- **investor neprodleně ohlásí každé odkrytí, případně poškození plynárenského zařízení, a to i bez výronu nebo přerušení dodávky plynu (např. poškození izolace potrubí) našim profesním pracovníkům na tel. 556 722 249 (dispečink Příbor) 558 633 508 (dispečink Frýdek-Místek) 558 671 447 (dispečink Důlní plyn Paskov).**
- součástí tohoto stanoviska je výtisk situace plynárenských zařízení v zájmovém území.
- po dokončení stavby Green Gas DPB a.s. nesouhlasí s vyhlášením ochranného pásma nových rozvodů, které jsou budovány, protože se již jedná o práce v ochranném pásmu zařízení Green Gas DPB, a.s. Případné opravy nebo rekonstrukce na svém zařízení nebude Green Gas DPB, a.s. provádět na základě souhlasu s činností v tomto ochranném pásmu.
- nebudou-li dodrženy podmínky obsažené v tomto vyjádření budou činnosti prováděné v ochranném pásmu plynárenského zařízení posuzovány podle § 68 odst.6 zákona č.458/2000 Sb. v platném znění jako činnosti bez našeho předchozího písemného souhlasu. Totéž se týká zřizování staveb v bezpečnostním pásmu plynárenských zařízení podle § 69 odst.3 zákona č.458/2000 Sb. v platném znění. Nedodržení podmínek bude řešeno příslušným stavebním úřadem nebo nahlášeno Státní energetické inspekci v souladu s § 93, Zákona č.458/2000 Sb. jako porušení zákazu provádět činnosti v ochranných pásmech dle § 68 téhož zákona. Doba platnosti tohoto stanoviska je 2 roky od data jeho vydání a jeho kopii zařadíte do všech paré projektové dokumentace.

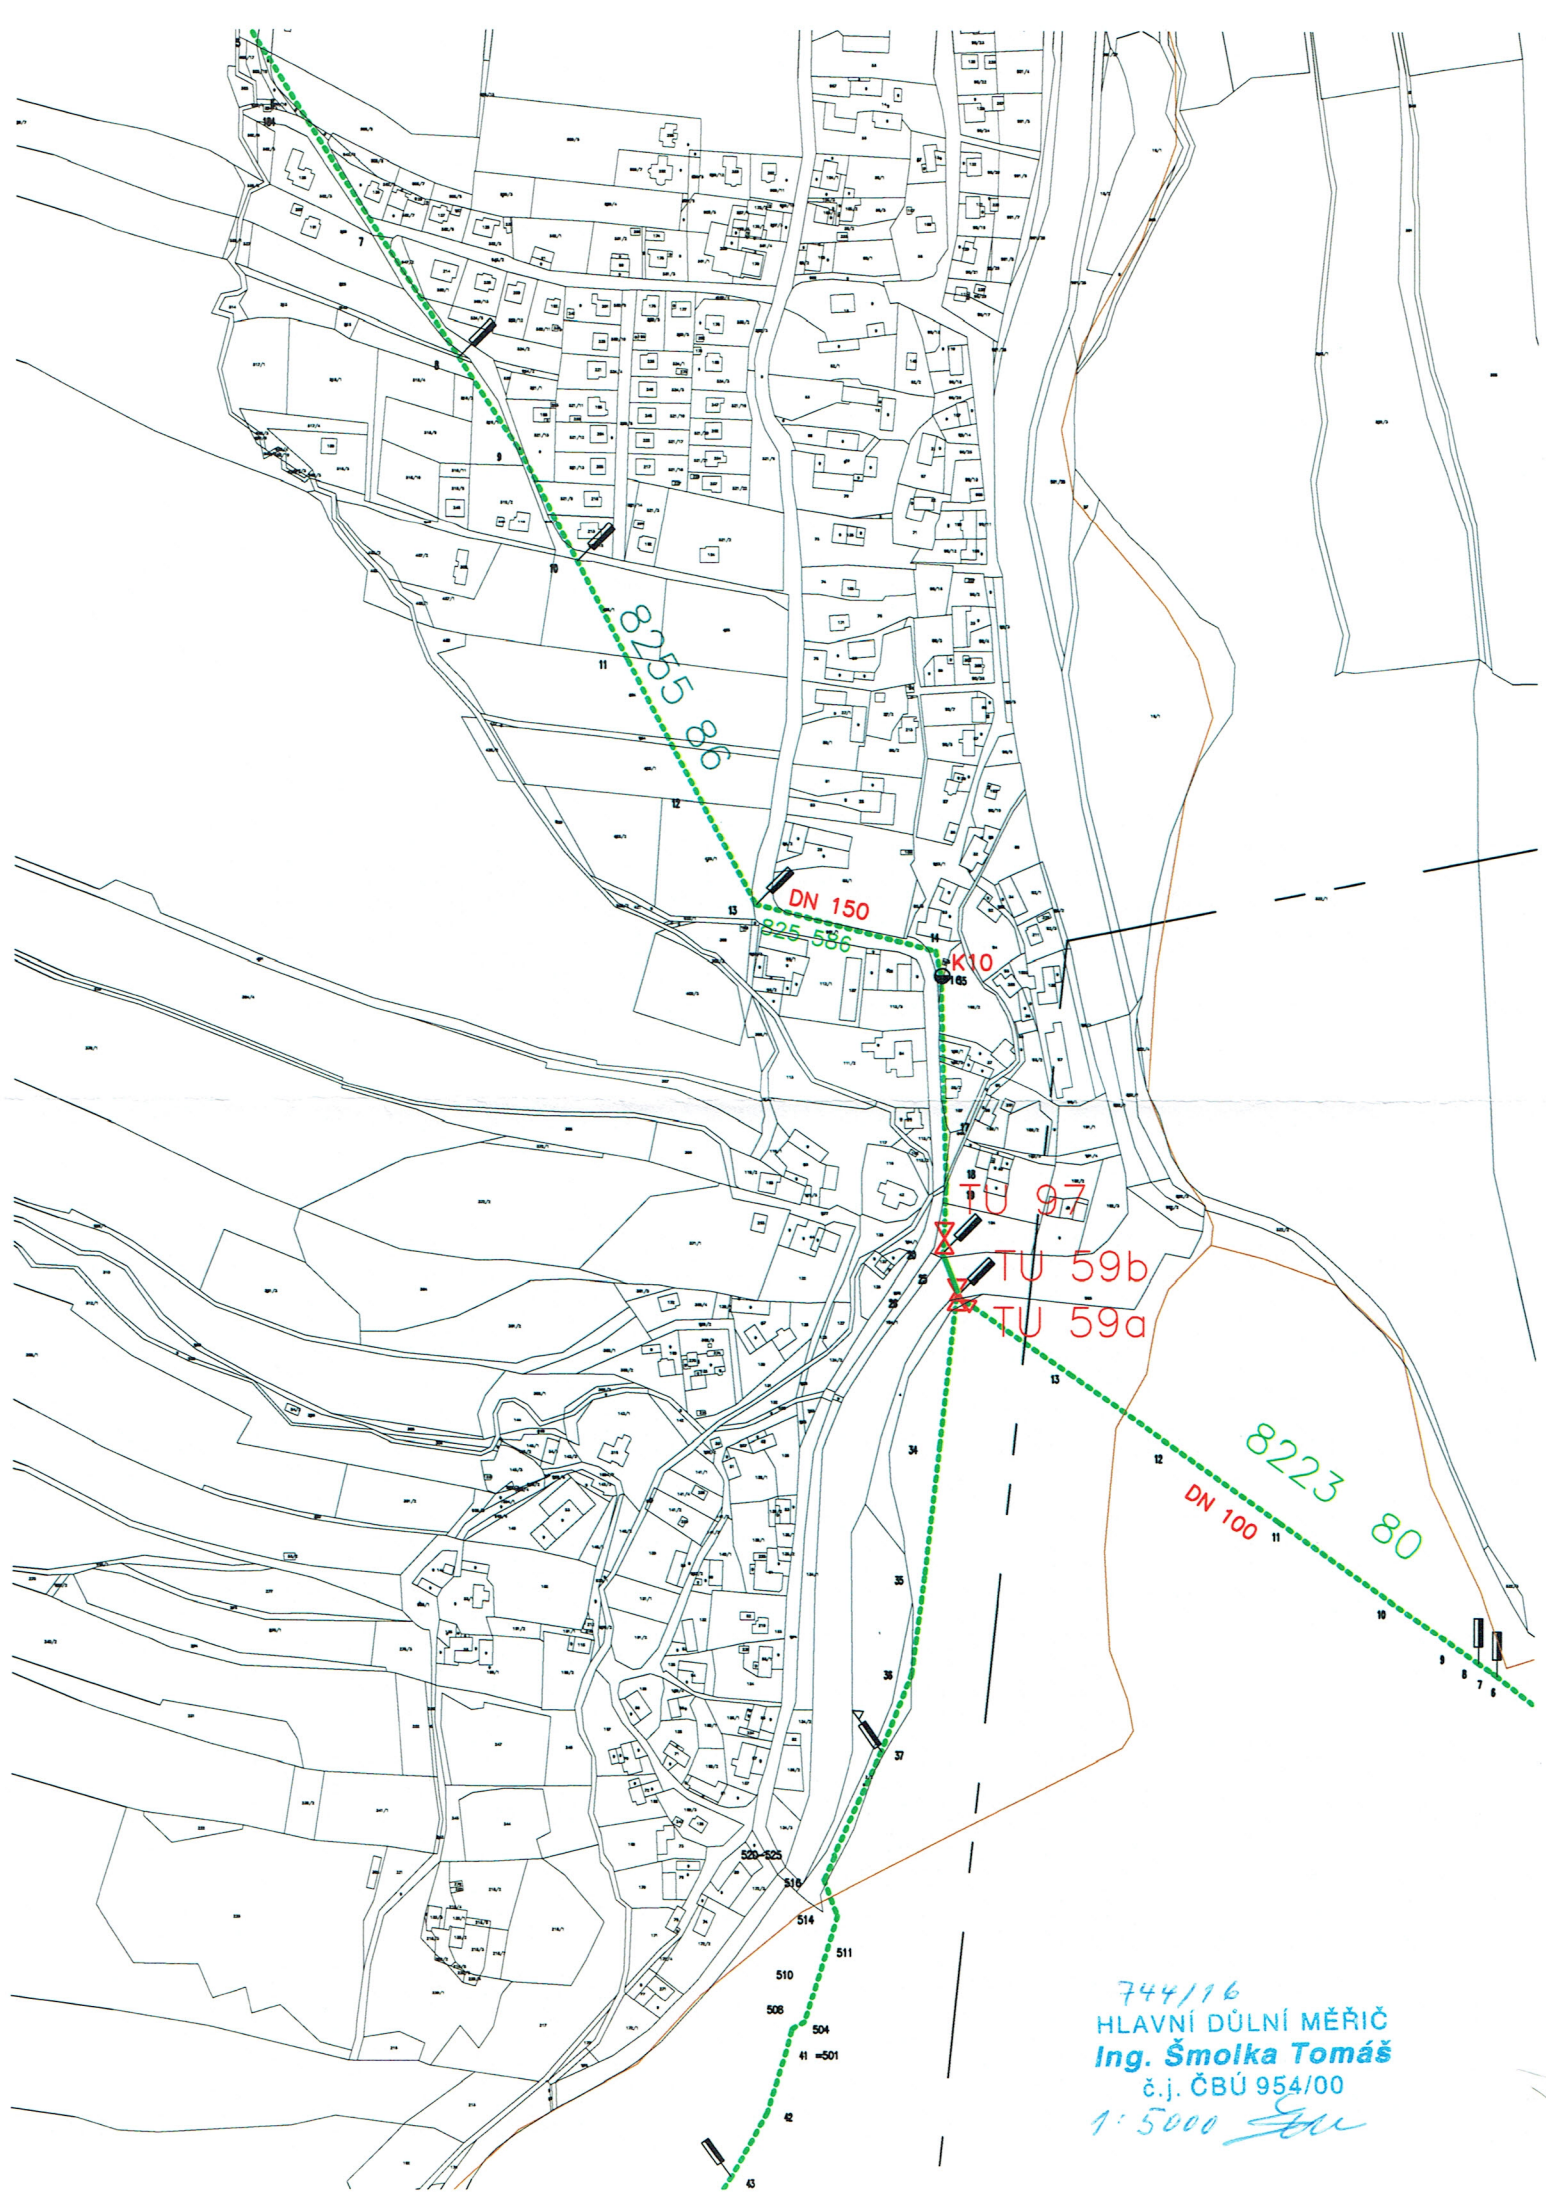

744/16
HLAVNÍ DŮLNÍ MĚŘIČ
Ing. Šmolka Tomáš
č.j. ČBÚ 954/00
1:5000 *SM*