






VYPRACOVAL:	MĚSTO KOPŘIVNICE, ŠTEFÁNIKOVA 1163/12, 742 21 KOPŘIVNICE	ODDĚLENÍ ARCHITEKTURY
	Ing. arch. VÁCLAV KOCIÁN Ing. LENKA KRHOVJÁKOVÁ	vaclav.kocian@koprivnice.cz, 556 879 709 lenka.krhovjakova@koprivnice.cz, 556 879 710
		

NÁVRH BYL ZPRACOVÁN DLE DOKUMENTACE PŮVODNÍHO STAVU. MŮŽE SE ODLIŠOVAT OD REÁLNÉHO STAVU. PŘED DALŠÍM STUPNĚM PROJEKTOVÉ DOKUMENTACE A PŘED REALIZACÍ **NUTNO ZAMĚŘIT !!!**

ZJIŠTĚNÉ **ZMĚNY PROSÍM KONZULTOVAT** SE ZPRACOVATELEM NÁVRHU (VIZ TABULKA TOHOTO VÝKRESU).

MÍSTO:	MĚSTO KOPŘIVNICE, Francouzská 1197, 742 21 KOPŘIVNICE	DATUM	7/2021
AKCE:	3 BYTY - Francouzská 1197	MĚŘÍTKO FORMÁT	A3
PŘÍLOHA:	FOTO STAV	Č.PŘÍLOHY	1

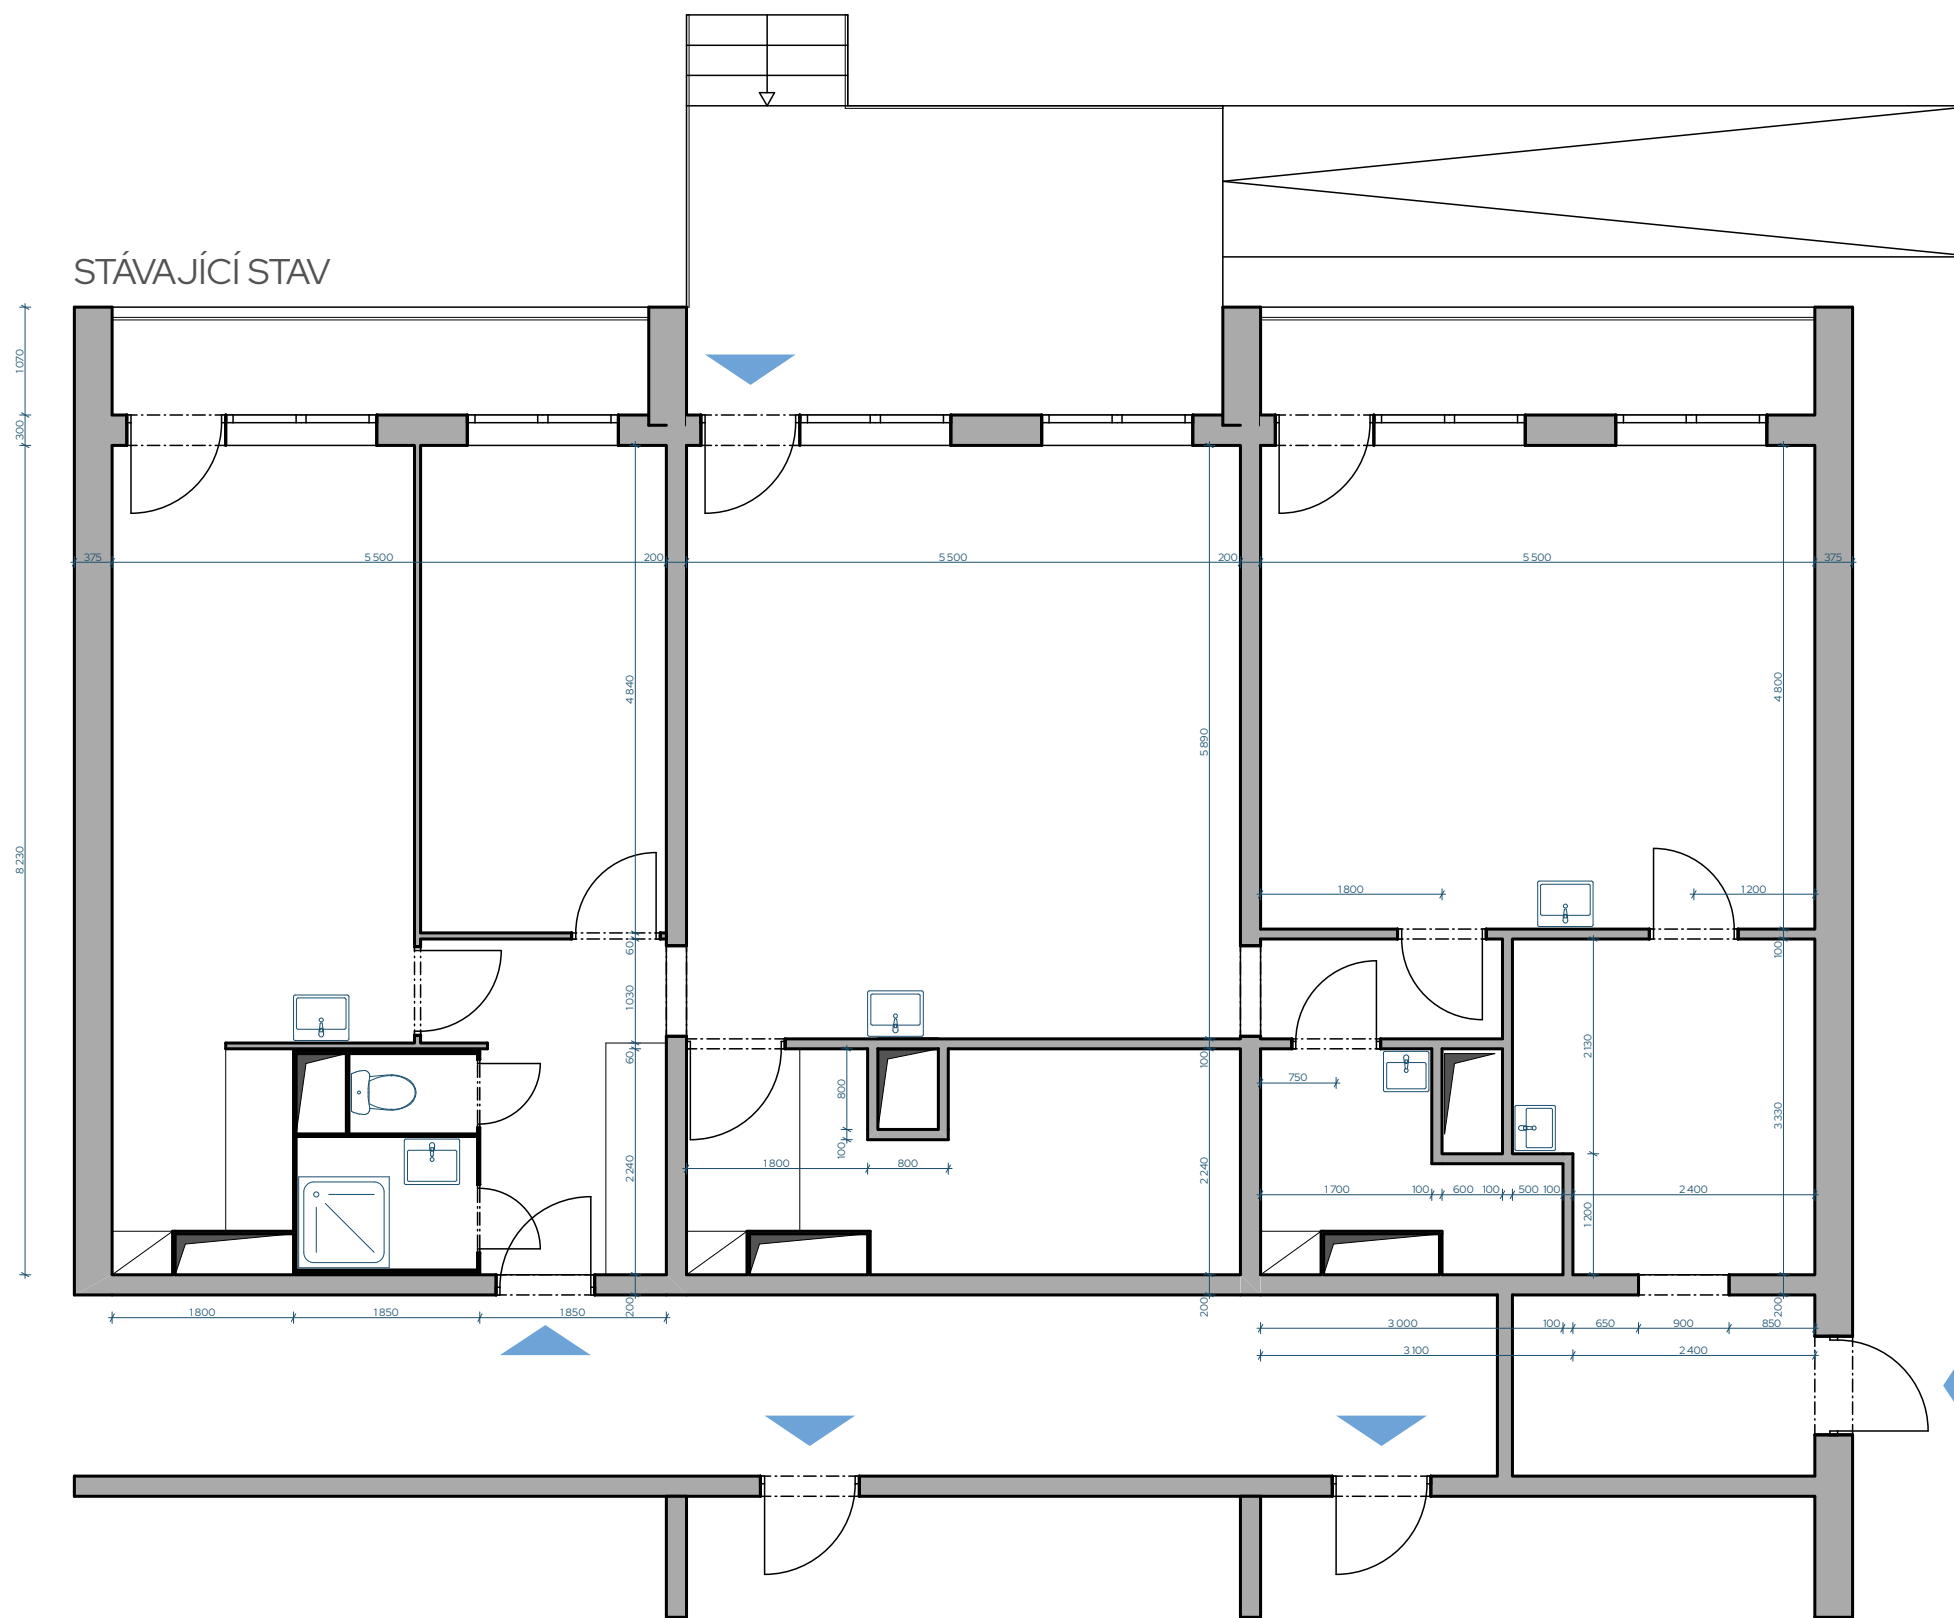

STÁVAJÍCÍ STAV

VYPRACOVAL: MĚSTO KOPŘIVNICE, ŠTEFÁNIKOVA 1163/12, 742 21 KOPŘIVNICE **ODDĚLENÍ ARCHITEKTURY**


Ing. arch. VÁCLAV KOCIÁN vaclav.kocian@koprivnice.cz, 556 879 709
 Ing. LENKA KRHOVJÁKOVÁ lenka.krhovjakova@koprivnice.cz, 556 879 710

NÁVRH BYL ZPRACOVÁN DLE DOKUMENTACE PŮVODNÍHO STAVU. MŮŽE SE ODLIŠOVAT OD REÁLNÉHO STAVU. PŘED DALŠÍM STUPNĚM PROJEKTOVÉ DOKUMENTACE A PŘED REALIZACÍ **NUTNO ZAMĚŘIT !!!**

ZJIŠTĚNÉ **ZMĚNY PROSÍM KONZULTOVAT** SE ZPRACOVATELEM NÁVRHU (VIZ TABULKA TOHOTO VÝKRESU).

MÍSTO:	MĚSTO KOPŘIVNICE, Francouzská 1197, 742 21 KOPŘIVNICE	DATUM	7/2021
AKCE:	3 BYTY - Francouzská 1197	MĚŘÍTKO	1:75
		FORMÁT	A3
PŘÍLOHA:	STÁVAJÍCÍ STAV - NEBYT. PROSTORY	Č.PŘÍLOHY	2

NÁVRH

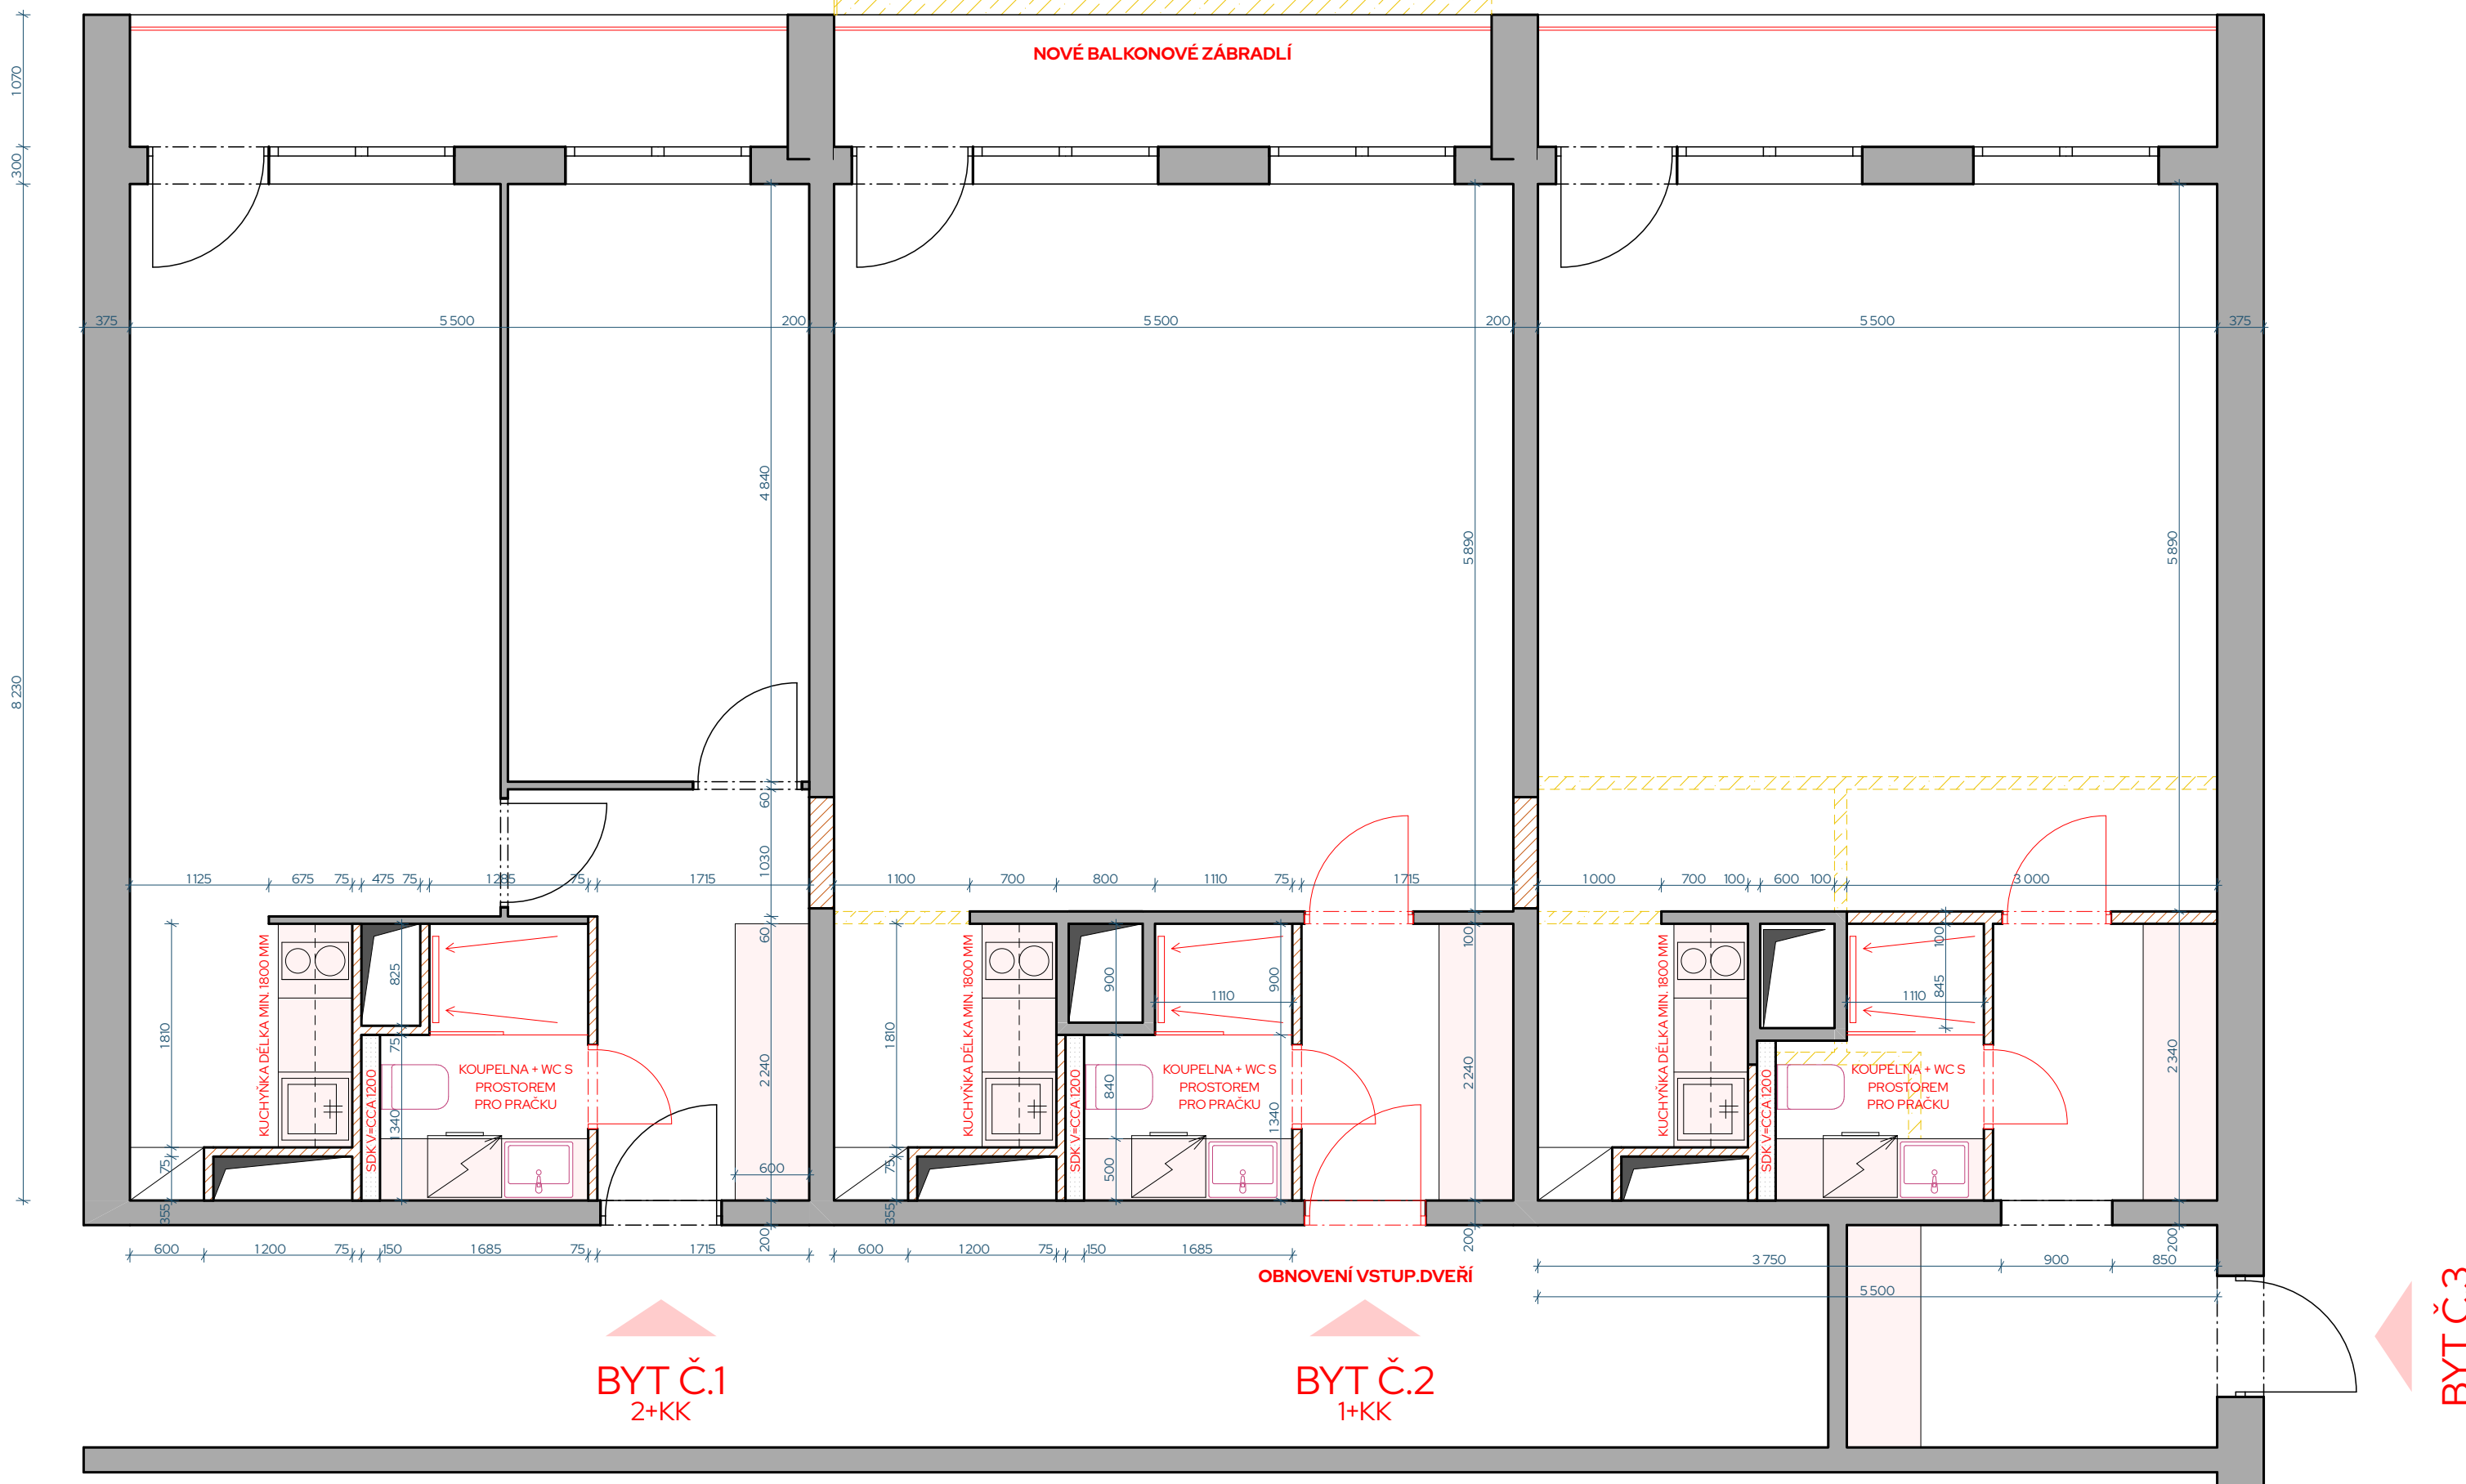

VYPRACOVAL:	MĚSTO KOPŘIVNICE, ŠTEFÁNIKOVA 1163/12, 742 21 KOPŘIVNICE	ODDĚLENÍ ARCHITEKTURY
	Ing. arch. VÁCLAV KOCIÁN Ing. LENKA KRHOVJÁKOVÁ	vaclav.kocian@koprivnice.cz, 556 879 709 lenka.krhovjakova@koprivnice.cz, 556 879 710



NÁVRH BYL ZPRACOVÁN DLE DOKUMENTACE PŮVODNÍHO STAVU. MŮŽE SE ODLIŠOVAT OD REÁLNÉHO STAVU. PŘED DALŠÍM STUPNĚM PROJEKTOVÉ DOKUMENTACE A PŘED REALIZACÍ **NUTNO ZAMĚŘIT !!**

ZJIŠTĚNÉ **ZMĚNY PROSÍM KONZULTOVAT** SE ZPRACOVATELEM NÁVRHU (VIZ TABULKA TOHOTO VÝKRESU).

MÍSTO:	MĚSTO KOPŘIVNICE, Francouzská 1197, 742 21 KOPŘIVNICE	DATUM	7/2021
AKCE:	3 BYTY - Francouzská 1197	MĚŘÍTKO	1:50
PŘÍLOHA:	NÁVRH ŘEŠENÍ BYTŮ	FORMÁT	A3
		Č.PŘÍLOHY	3