


PŘEHLEDNÁ SITUACE S VYZNAČENÍM STAVBY

1: 10 000

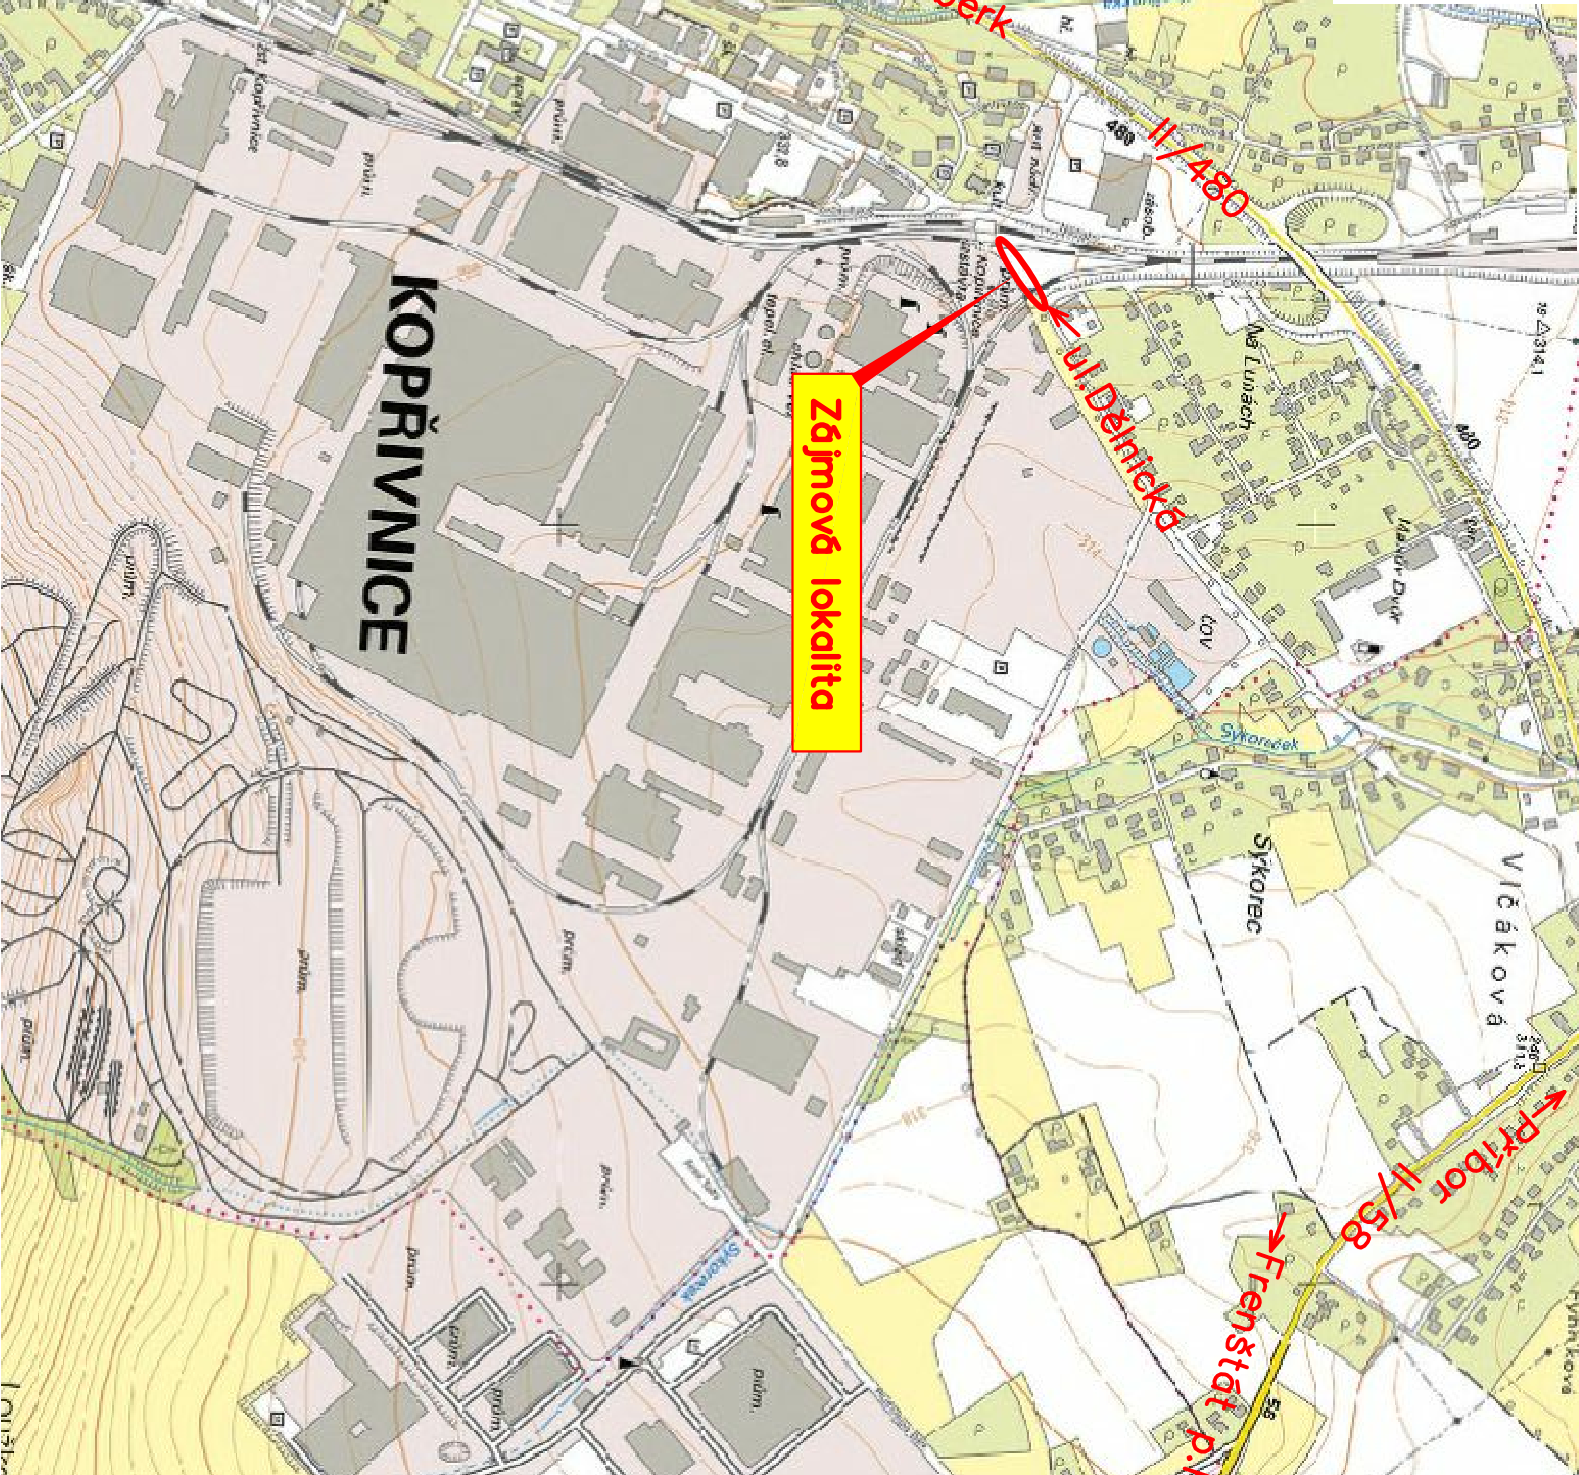

NAVRHL	KRESLIL	VED. PROJ.	
ING. ŠIGUT	ING. ŠIGUT		
KRAJ: MORAVSKOSLEZSKÝ		ÚŘAD: MěÚ Kopřivnice	
INVESTOR: Město Kopřivnice, Štefánikova 1163/12, 742 21 Kopřivnice			
AKCE: Rozšíření chodníku ul. Dělnická - Nádražní v Kopřivnici			
ČÁST: E. ZÁSADY ORGANIZACE VÝSTAVBY			
OBSAH:			
PŘEHLEDNÁ SITUACE S VYZNAČENÍM STAVBY			

FORMÁT	244
DATUM	07/2017
ARCH. ČÍSLO	27/2015
STUPEŇ PD	DSP
MĚŘÍTKO:	ČÍS. VYKRESU:
1:10000	E.2.

Projekt a inženýrská činnost Groman a spol., s.r.o.



BEZRUCOVA 879
742 13 STUDEŇKA
IČ: 03992485