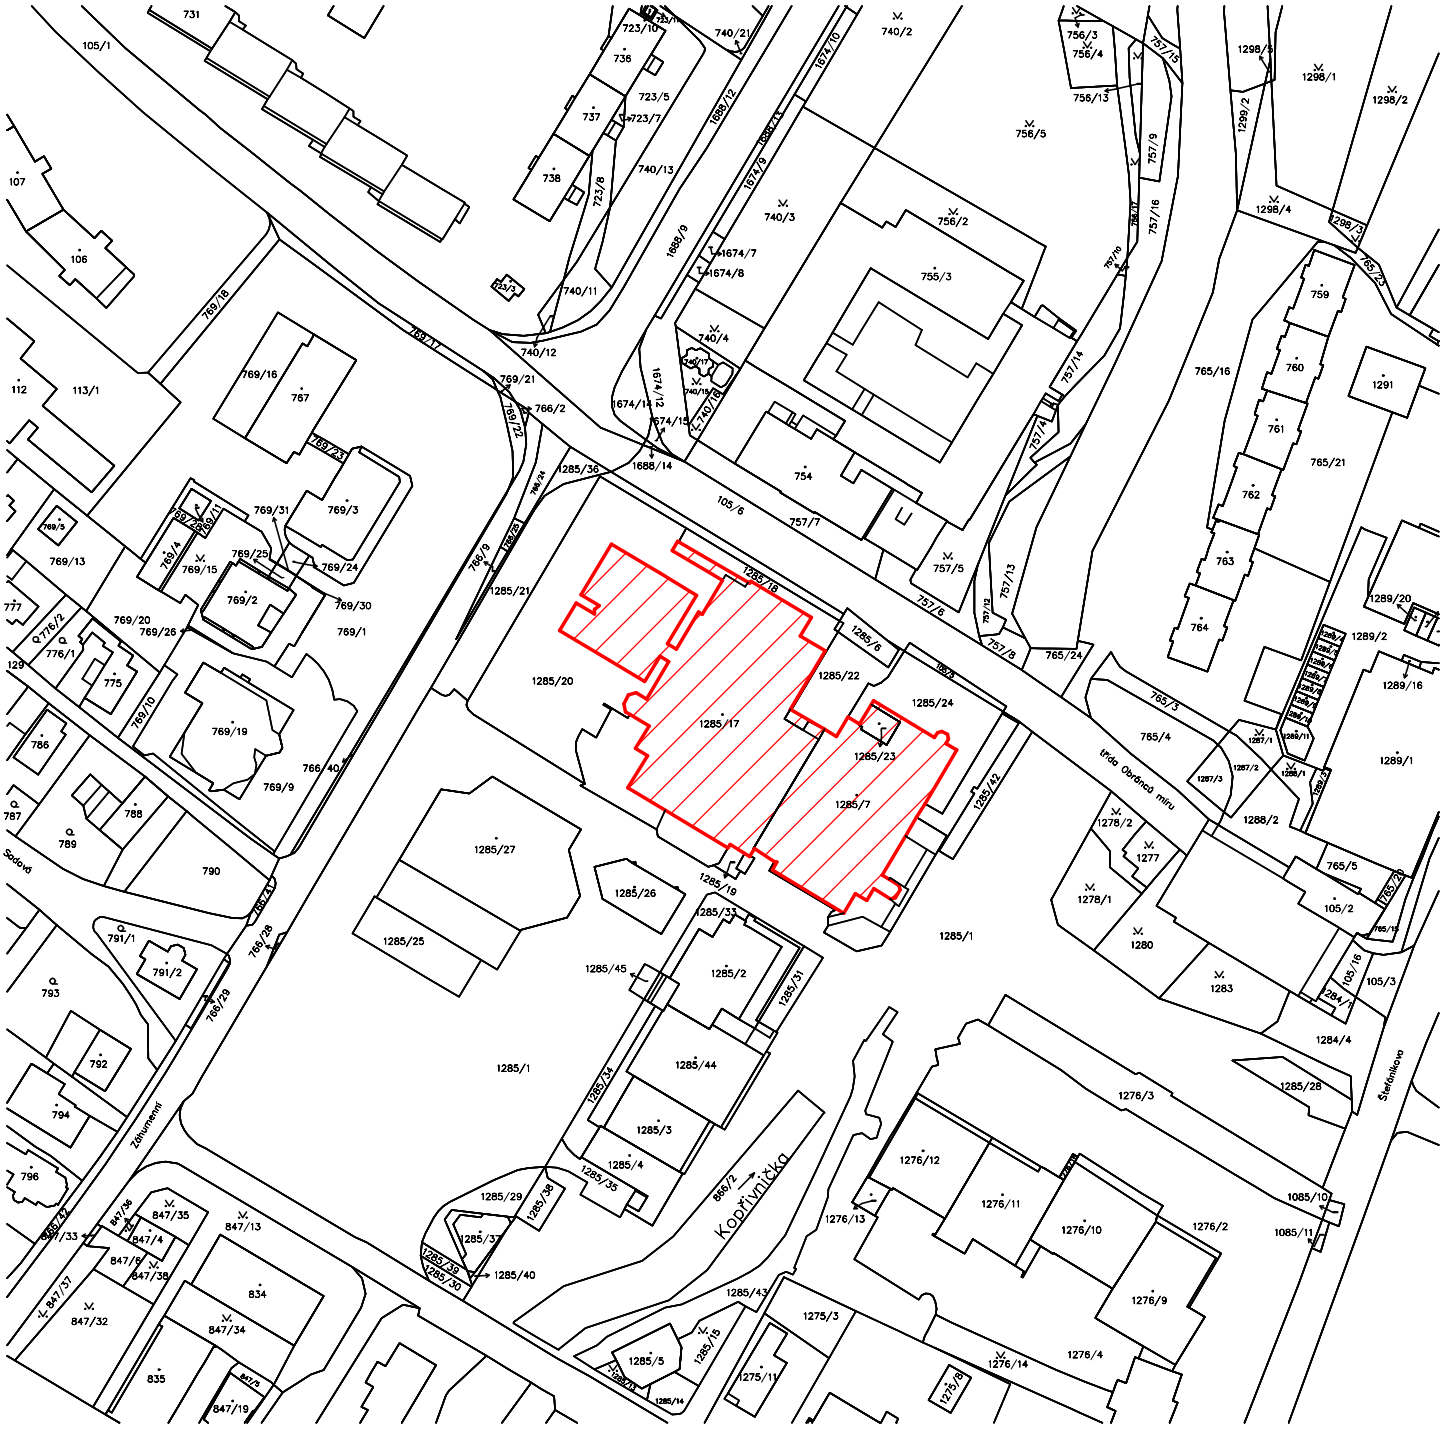

ŘEŠENÝ OBJEKT – KULTURNÍ DŮM
OBRÁNCŮ MÍRU 368/1A A ZÁHUMENNÍ 367/1, KOPŘIVNICE

STAVEBNÍK MĚSTO KOPŘIVNICE ŠTEFÁNIKOVA 1163/12 742 21 KOPŘIVNICE	ZHOTOVITEL ENERGO - STEEL ENERGETICKÉ A PROJEKČNÍ CENTRUM VŘESINSKÁ 66/54 708 00 OSTRAVA – PORUBA	PROJEKTANT ING. JIŘÍ NĚMEC VDOVSKÁ 701/32 712 00 OSTRAVA – MUGLINOV ČKAIT 1104100
STAVBA STAVEBNÍ ÚPRAVY – REKONSTRUKCE STŘEŠNÍHO PLÁŠTĚ KULTURNÍHO DOMU, KOPŘIVNICE		ZAK. ČÍSLO 75/2019/0MM STUPEŇ DPS MĚŘÍTKO 1:2000 / DATUM 03/2020
OBSAH SITUAČNÍ VÝKRES ŠIRŠÍCH VZTAHŮ		VÝKRES Č. C.1 KOPIE Č.