



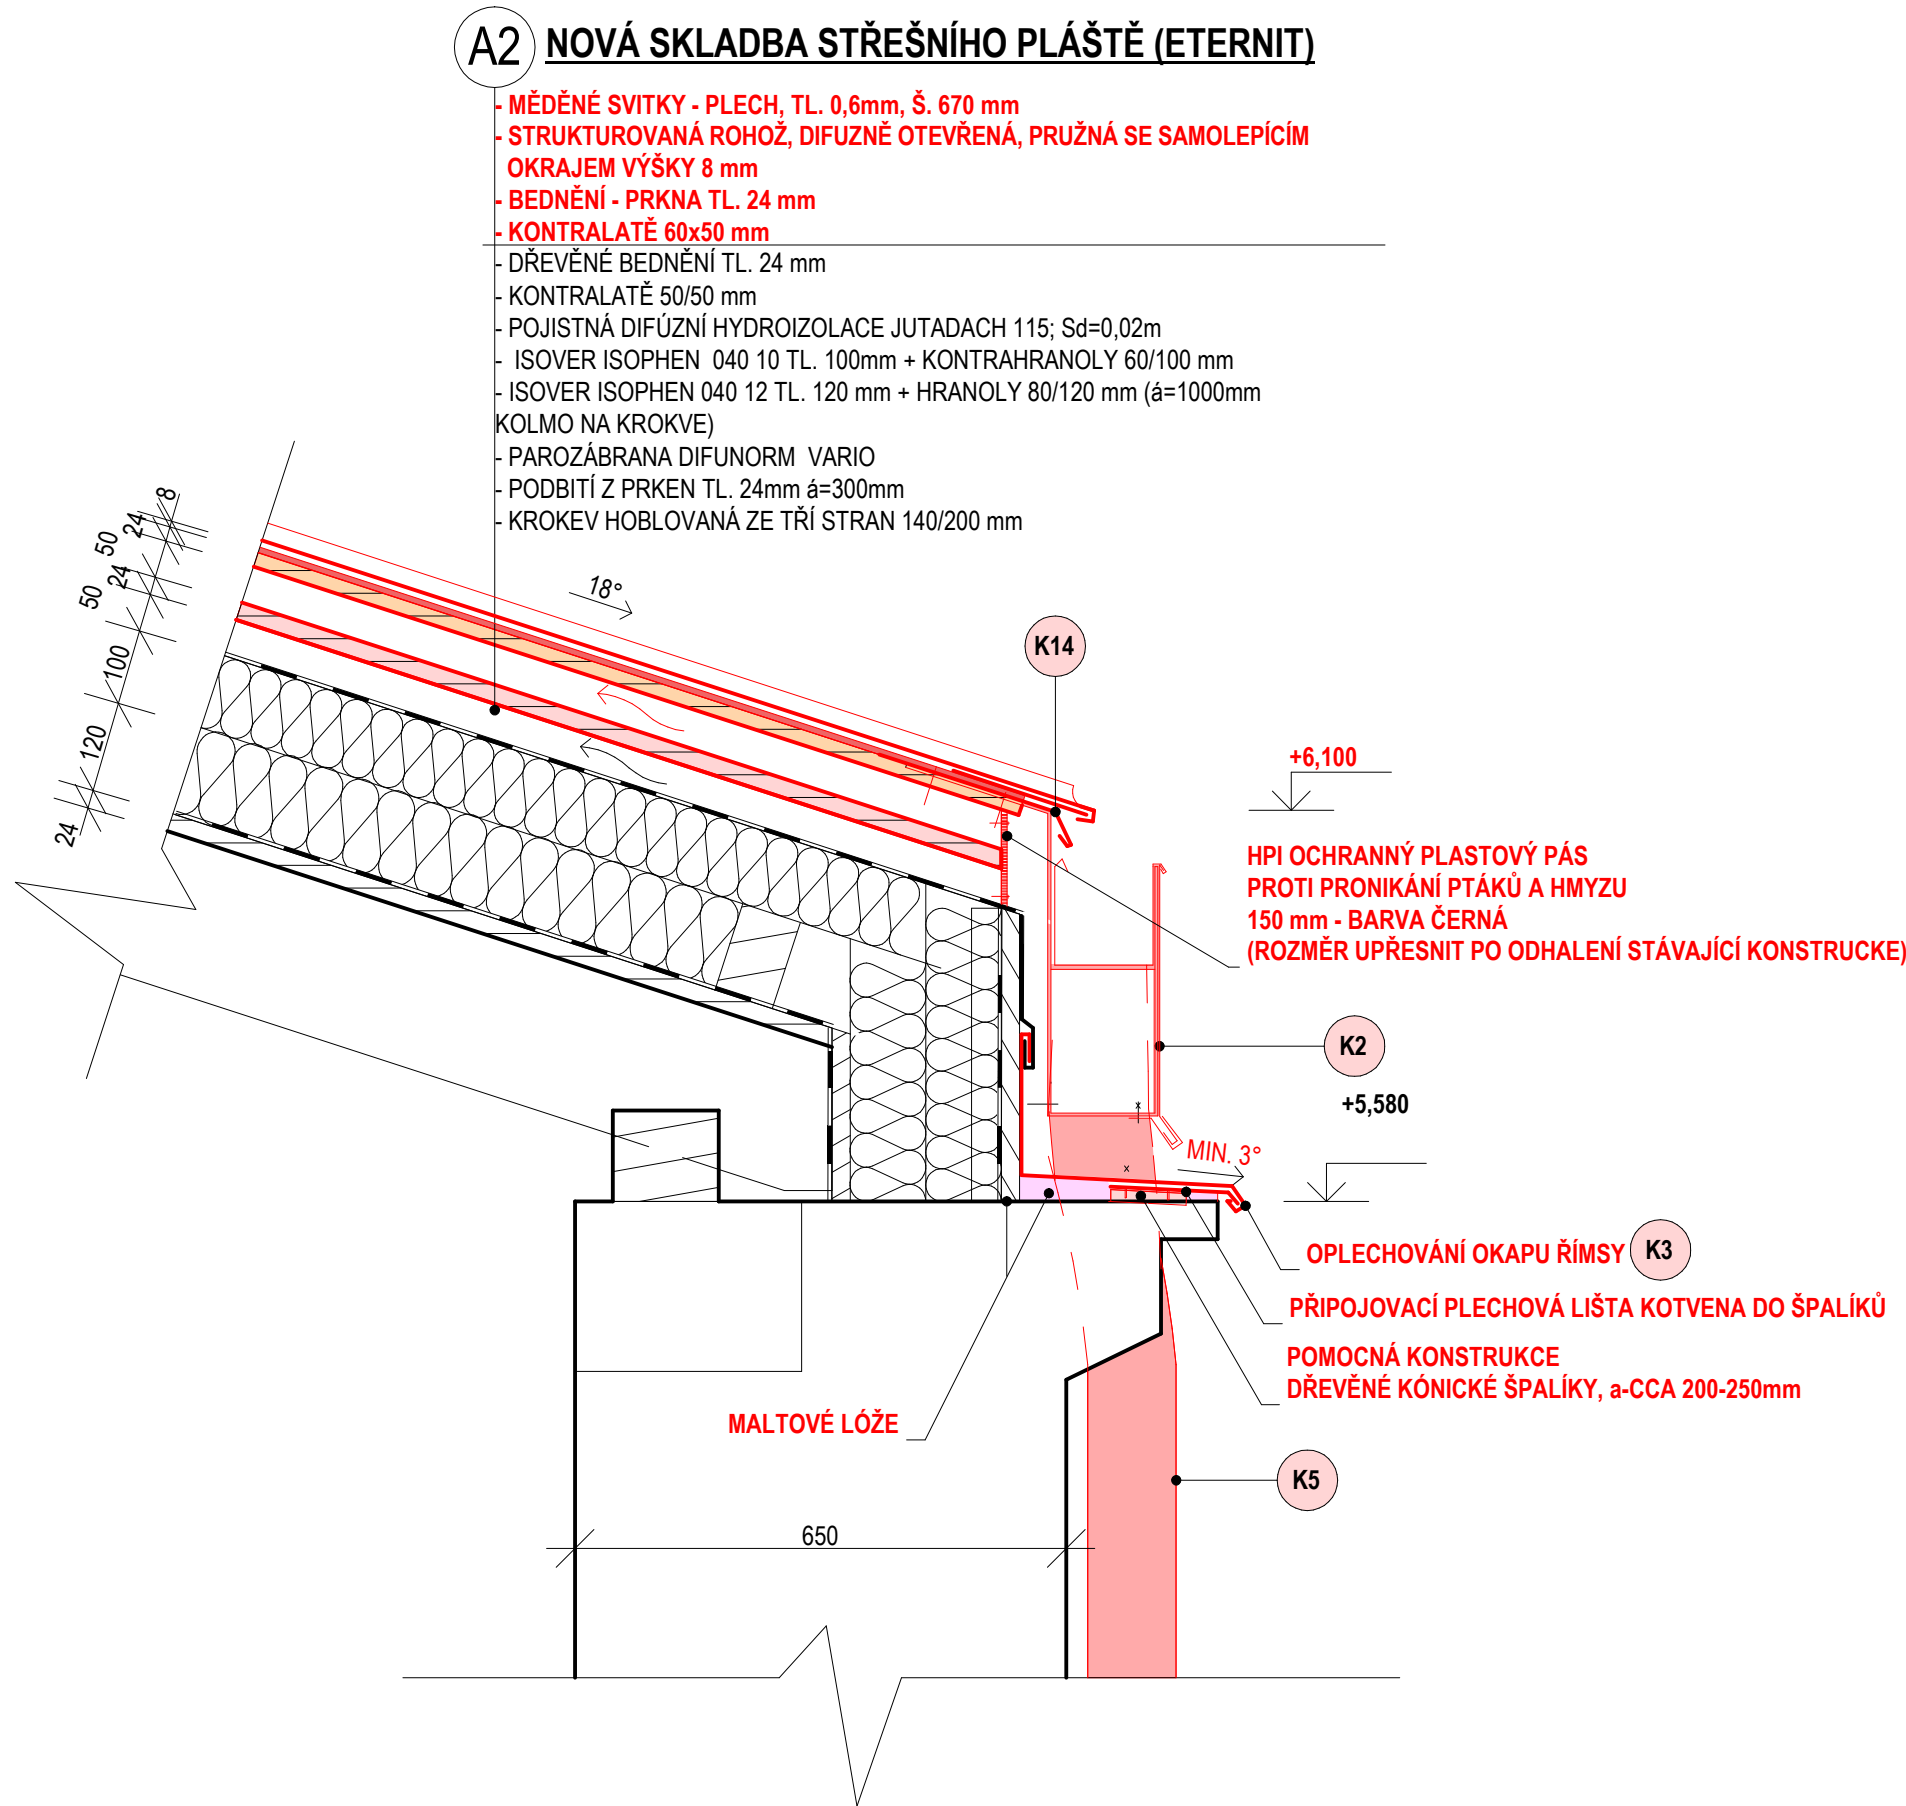


DETAIL 3 - OKAP

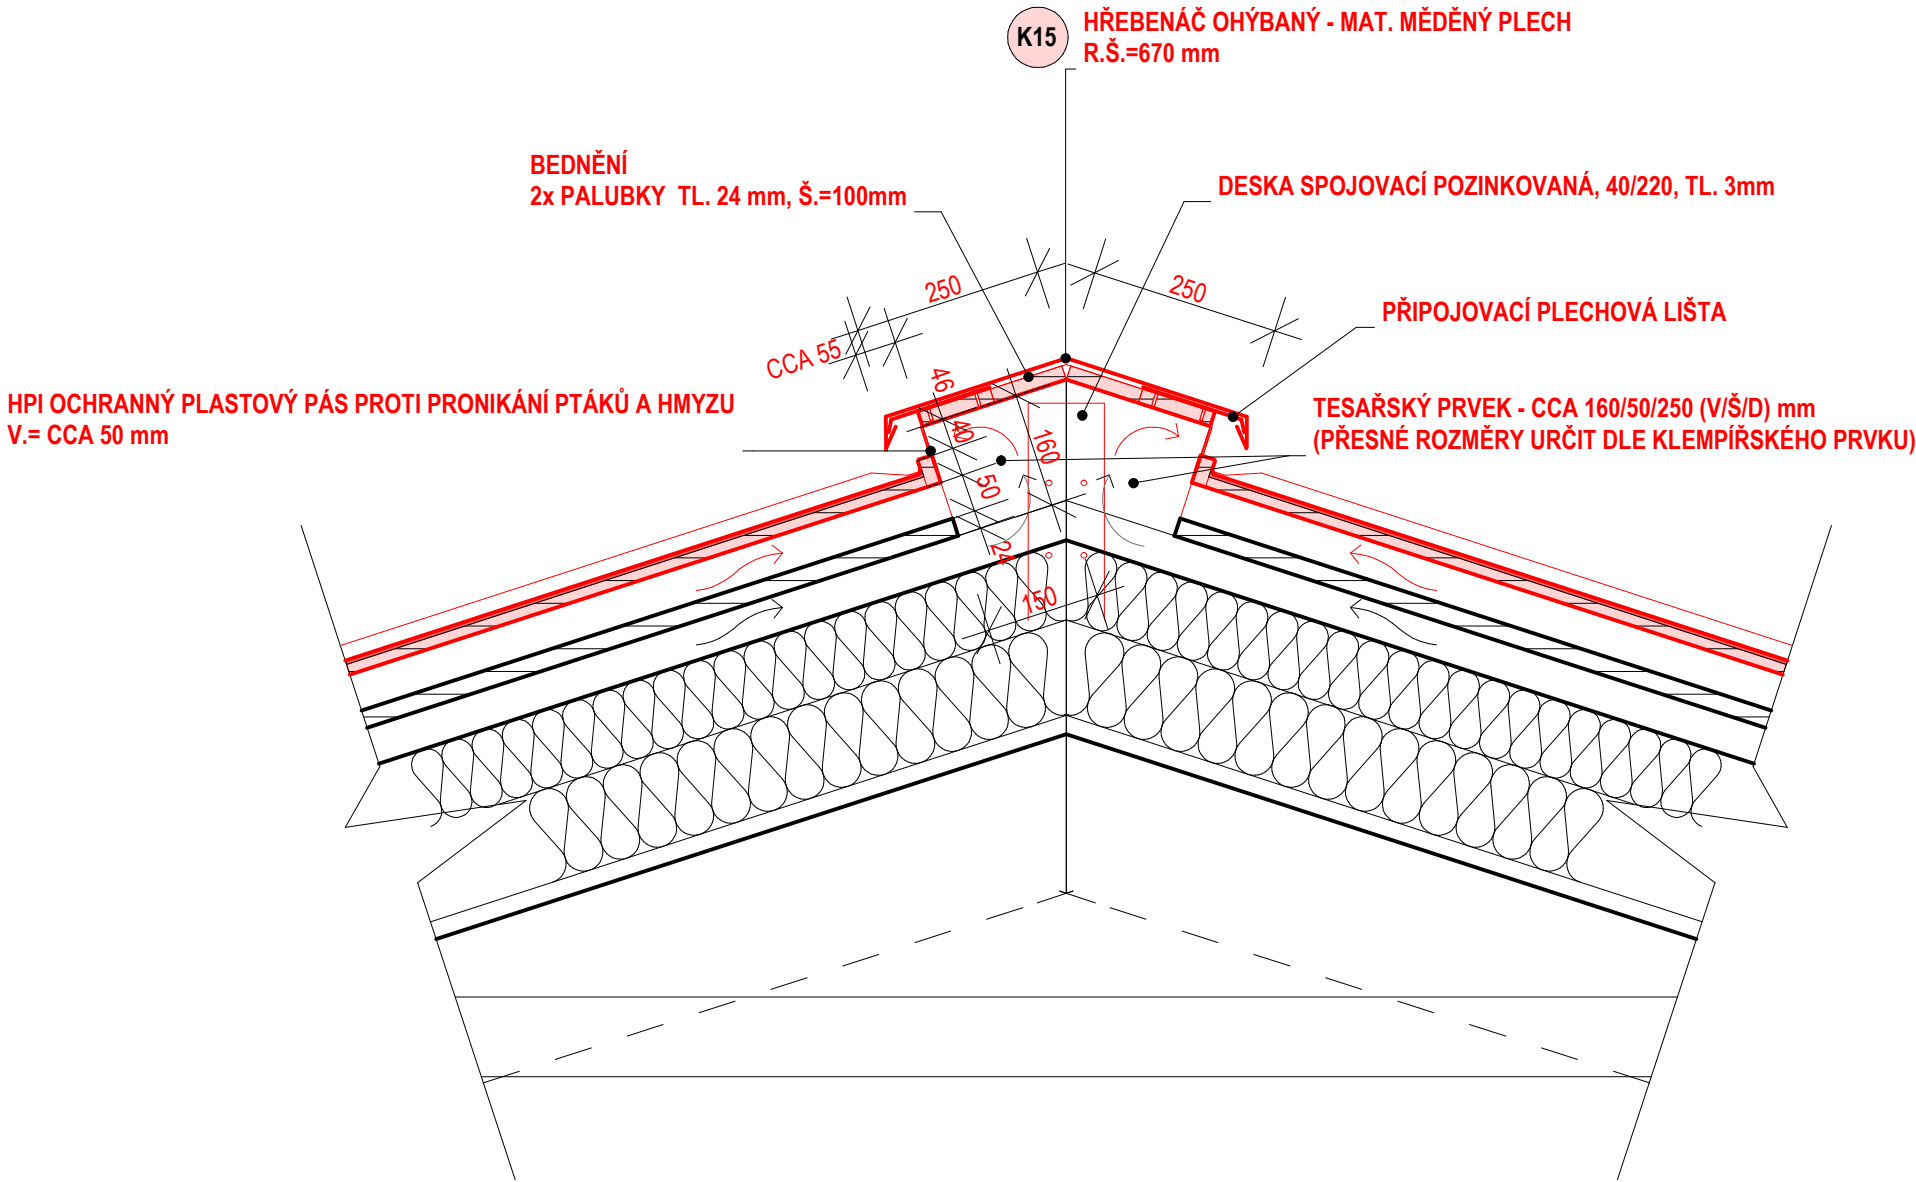

DETAIL 4 - HŘEBEN



LEGENDA GRAFICKÉHO ZNAČENÍ

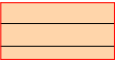-  STÁVAJÍCÍ KONSTRUKCE
BEZ UPŘESNĚNÍ MATERIÁLU
-  NOVÉ KONSTRUKCE
VIZ. VÝPIS KLEMPÍŘSKÝCH A TRUHLÁŘSKÝCH VÝROBKŮ
-  NÁHRADA STÁVAJÍCÍHO BEDNĚNÍ NOVÝM
V ROZSAHU 1 m KOLEM OKAPŮ - CCA 120 m2

POZNÁMKY:

NEJEDNÁ SE O DÍLENSKÝ VÝKRES, ROZMĚRY PRVKŮ JE NUTNÉ OVĚŘIT PŘÍMO NA STAVBĚ
JISTIČÍ SYSTÉM A HROMOSVOD ŘEŠEN VIZ. SAMOSTATNÉ ŘEŠENÍ

ŘEZY VIZ. "D.1.1-09 - ŘEZY STŘECHOU - NOVÝ STAV"

VÝPIS KLEMPÍŘSKÝCH PRVKŮ VIZ. "D.1.1-14 - VÝPIS KLEMPÍŘSKÝCH VÝROBKŮ"

VÝPIS TRUHLÁŘSKÝCH PRVKŮ VIZ. "D.1.1-15 - VÝPIS TRUHLÁŘSKÝCH VÝROBKŮ"

PROJEKTOVÁ DOKUMENTACE BYLA VYPRACOVÁNA V OBDOBÍ PLNÉHO VYUŽÍVÁNÍ STAVBY, STÁVAJÍCÍ SKLADBY KONSTRUKCÍ BYLY PŘEVZATY Z PROJEKTOVÉ DOKUMENTACE Z ROKU 2004, ZAKÁZKOVÉ Č. 04-051-234 MORAVIA CONSULT Olomouc a.s., Legionářská 8, 772 00 Olomouc

±0,000 = úroveň stávající podlahy 1.NP

Projekt

LAŠSKÉ MUZEUM KOPŘIVNICE - VÝMĚNA
STŘEŠNÍ KRYTINY A KLEMPÍŘSKÝCH PRVKŮ

Místo stavby
parc. č. 1930,
k. ú. Kopřivnice

Zakázkové číslo

KU-1046-21

Datum / Verze

LEDEN 2021

 **Kubino.cz**
Projektová kancelář - Hlucín, tel. +420 595 041 472, info@kubino.cz

Investor

Město Kopřivnice

Štefánikova 1163/12,

742 21 Kopřivnice

Projektant

Ing. Tomáš Trříska

Autorizační razítko

Zodpovědný projektant:

Ing. Helena KUBINOVÁ

Výkres

DETAILY STŘECHY 3,4 - NOVÝ STAV

Stupeň

DSP

Část projektu

D. DOKUMENTACE OBJEKTU

Měřítko

1:10

Číslo výkresu

D.1.1-11