
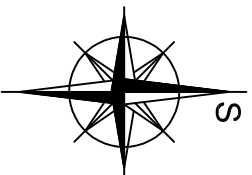


LEGENDA STAVEBNÍCH ÚPRAV:

- navržená hrana stavebních úprav
- navržená chránička inženýrských sítí

Souřadný systém - S-JTSK
Výškový systém - Balt p. v.

PČ	Y	X
1	483110.0400	1126523.8300
2	483115.3629	1126520.5682
3	483124.1573	1126505.1994
4	483126.4744	1126495.2261
5	483128.8500	1126496.2800
6	483126.9600	1126506.3500
7	483124.7600	1126510.1500
8	483124.6200	1126513.8000
9	483120.1800	1126521.6300
10	483115.1800	1126524.5100
11	483113.9703	1126522.5465

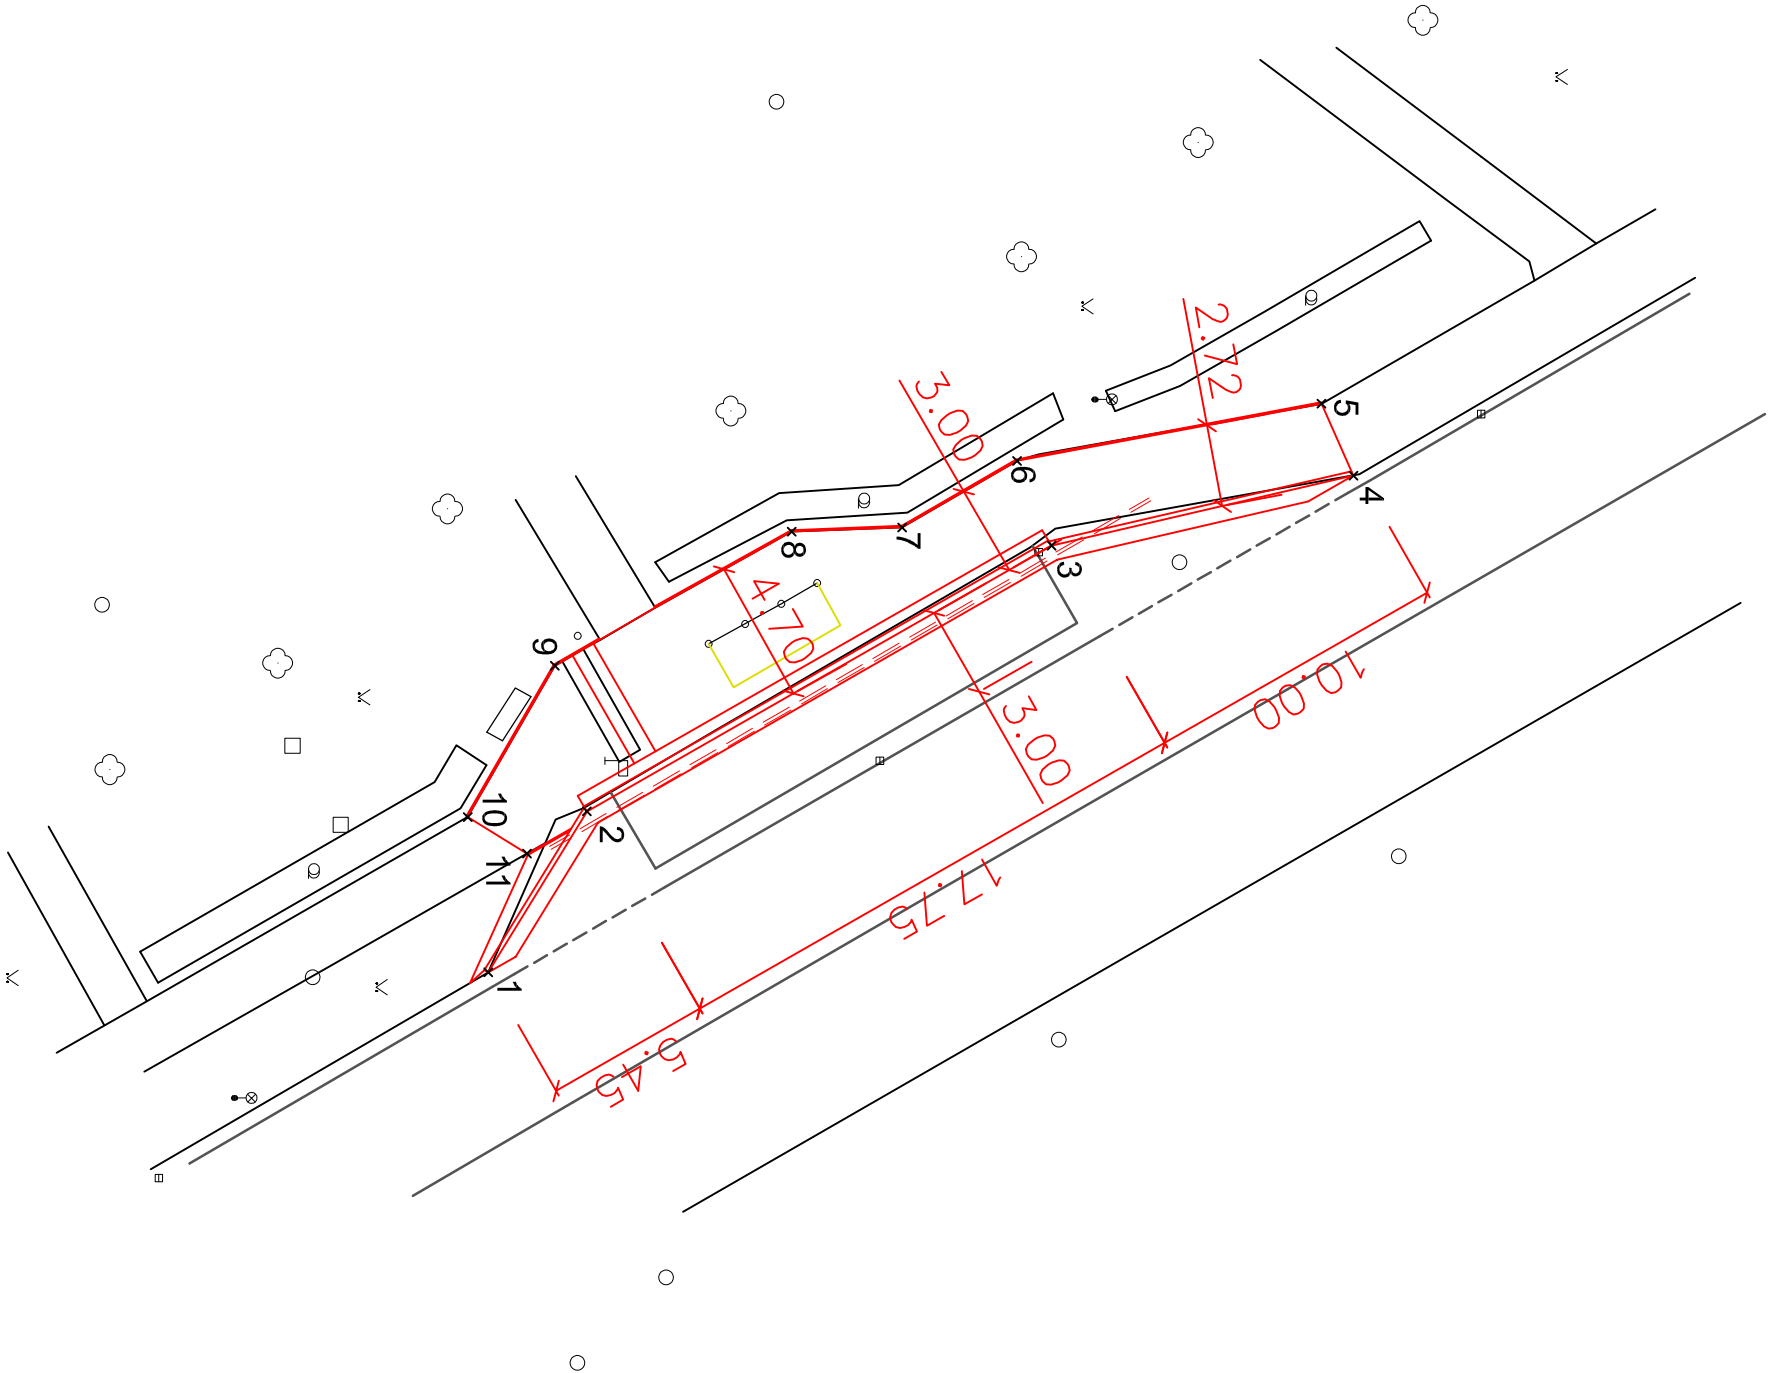

Pozn.:
Inženýrské sítě jsou v situaci zaznačeny pouze orientačně, před zahájením výkopových prací nutno geodeticky vytyčit za účasti jejich správců. Při souběžném vedení sítí a při křížení sítí budou dodrženy odstupy jednovlákných tras trubních a kabelových vedení dle ČSN 736005. Budou respektována ochranná pásma, stanovená v provozních řádech a vyjádřeních jednotlivých správců sítí.

Investor	Město Kopřivnice, Štefánikova 1163, Kopřivnice 742 21		Reyal HaskoningDHV	
			HaskoningDHV Czech Republic, spol. s r.o. Prokešovo nám.5, 702 00 Ostrava 1 Tel.: +420 596 263 120	
Stavba	Rekonstrukce autobusové zastávky Kopřivnice Kolonie - směr centrum			Zodpovědný projektant Ing. Ondřej Bojko
Objekt	SO 101 - Místní komunikace			Kontrola projektu Ing. Martin Krejčí
				Vypracoval Ing. Ondřej Bojko
				Datum únor 2021
				Zakázka č. CA 2059
				Formát 2 x A4
Název výkresu	GEODETICKÝ VYTÝČOVACÍ PLÁN			Měřítko 1 : 250
				Stupeň DUR + DSP + DPS
				Souprava Výkres číslo D1.1.5