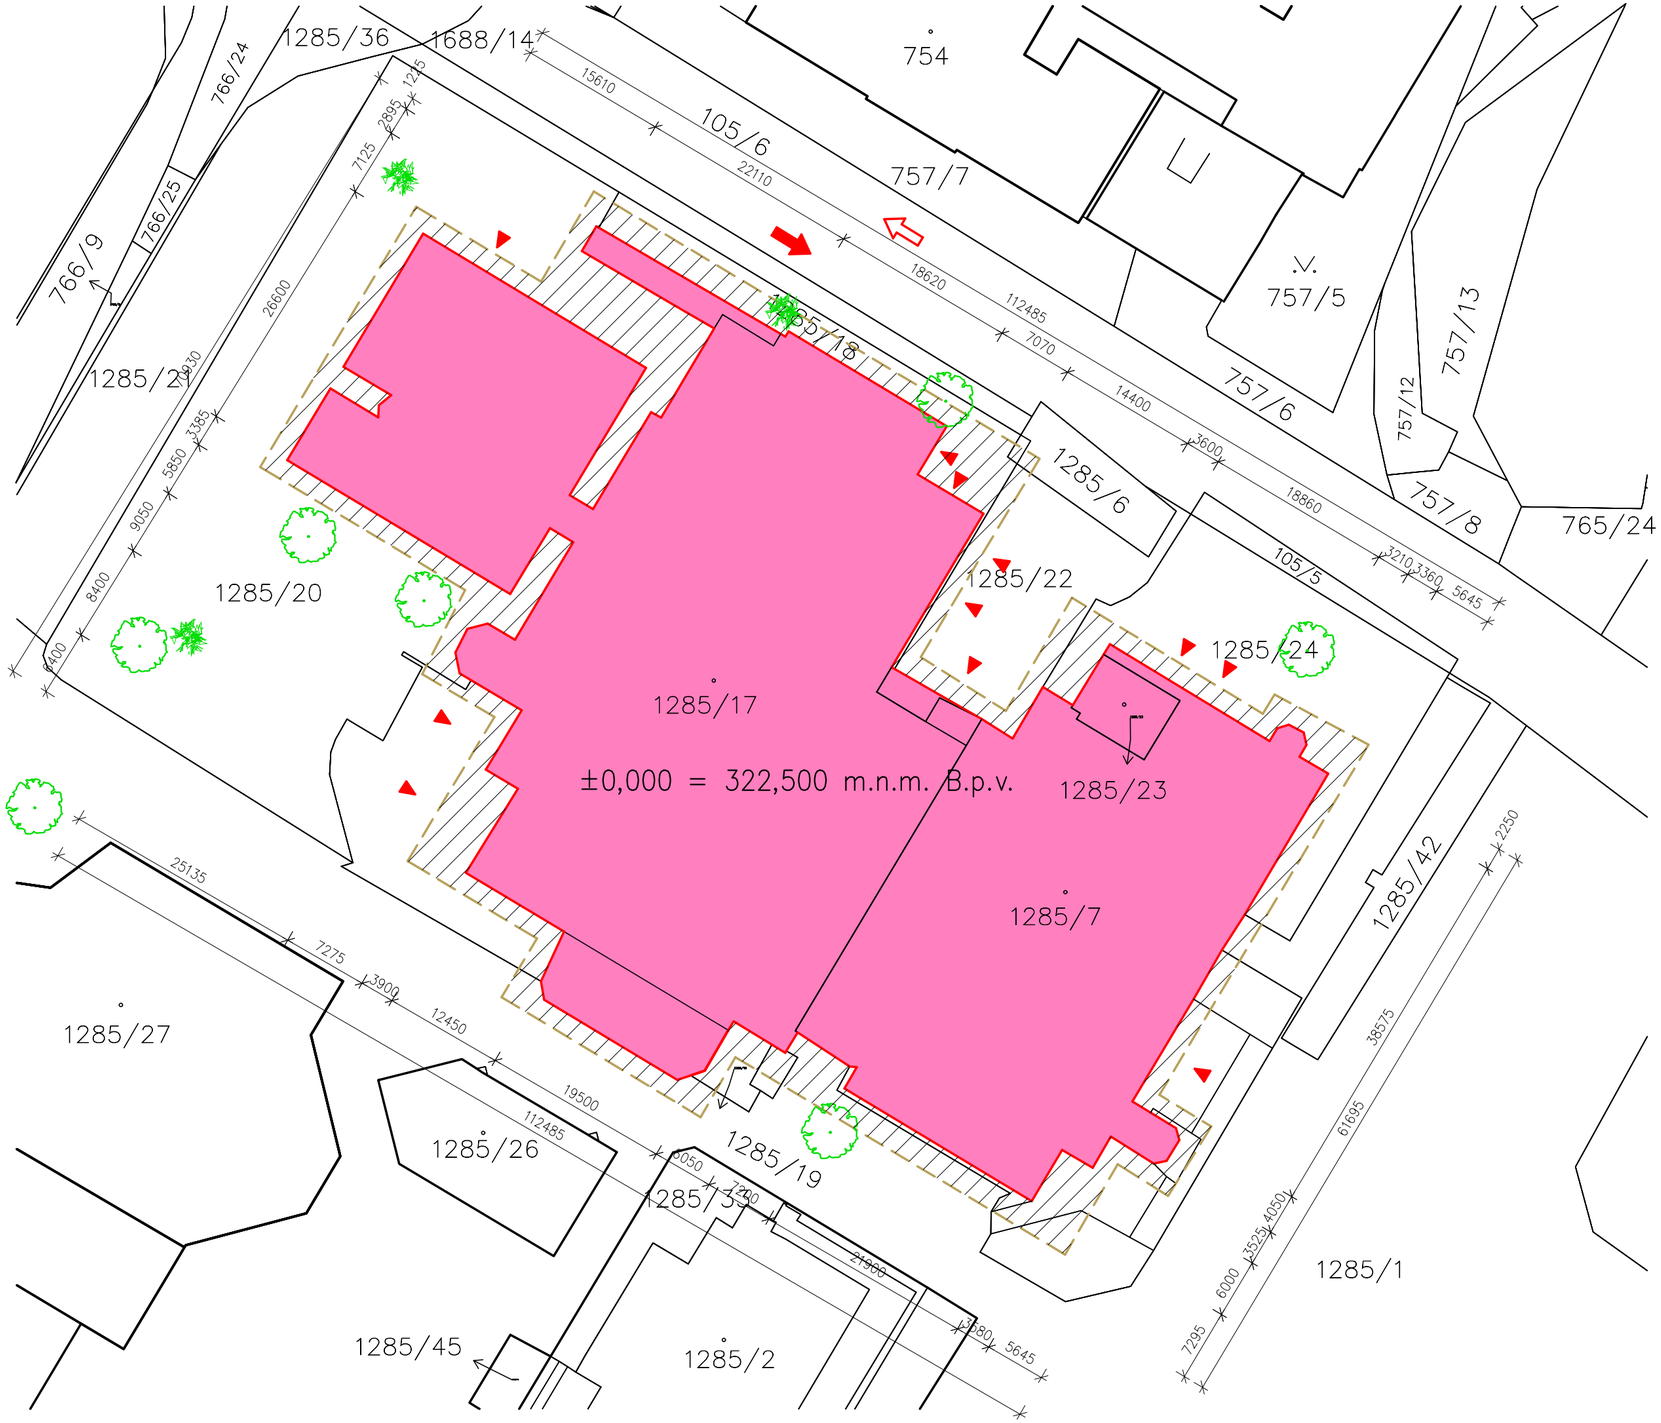

LEGENDA ŠRAF A PRVKŮ:

- ŘEŠENÝ OBJEKT – KULTURNÍ DŮM KOPŘIVNICE
- STÁVAJÍCÍ OKOLNÍ ZÁSTAVBA
- HRANICE PARCEL
- ŘEŠENÉ ÚZEMÍ
- PŘÍJEZD KE STAVBĚ
- VÝJEZD ZE STAVBY
- VSTUP DO OBJEKTU
- ZELEŇ – STROMY, KEŘE

POZNÁMKY

PŘÍSTUP A PŘÍJEZD KE STAVENIŠTI BUDE UMOŽNĚN Z VEŘEJNÉ DOPRAVNÍ KOMUNIKACE.

STAVEBNÍK MĚSTO KOPŘIVNICE ŠTEFÁNIKOVA 1163/12 742 21 KOPŘIVNICE	ZHOTOVITEL ENERGO-STEEL ENERGETICKÉ A PROJEKČNÍ CENTRUM VŘESINSKÁ 66/54 708 00 OSTRAVA – PORUBA	PROJEKTANT ING. JIŘÍ NĚMEC VDOVSKÁ 701/32 712 00 OSTRAVA – MUGLINOV ČKAIT 1104100
STAVBA STAVEBNÍ ÚPRAVY – REKONSTRUKCE STŘEŠNÍHO PLÁŠTĚ KULTURNÍHO DOMU, KOPŘIVNICE		ZAK. ČÍSLO 75/2019/0MM STUPEŇ DPS MĚŘÍTKO 1:500 DATUM 03/2020
OBSAH KOORDINAČNÍ SITUAČNÍ VÝKRES		VÝKRES Č. C.2 KOPIE Č.