


DETAIL I – UKONČENÍ U OKAPNÍ HRANY STŘECHY 1:10

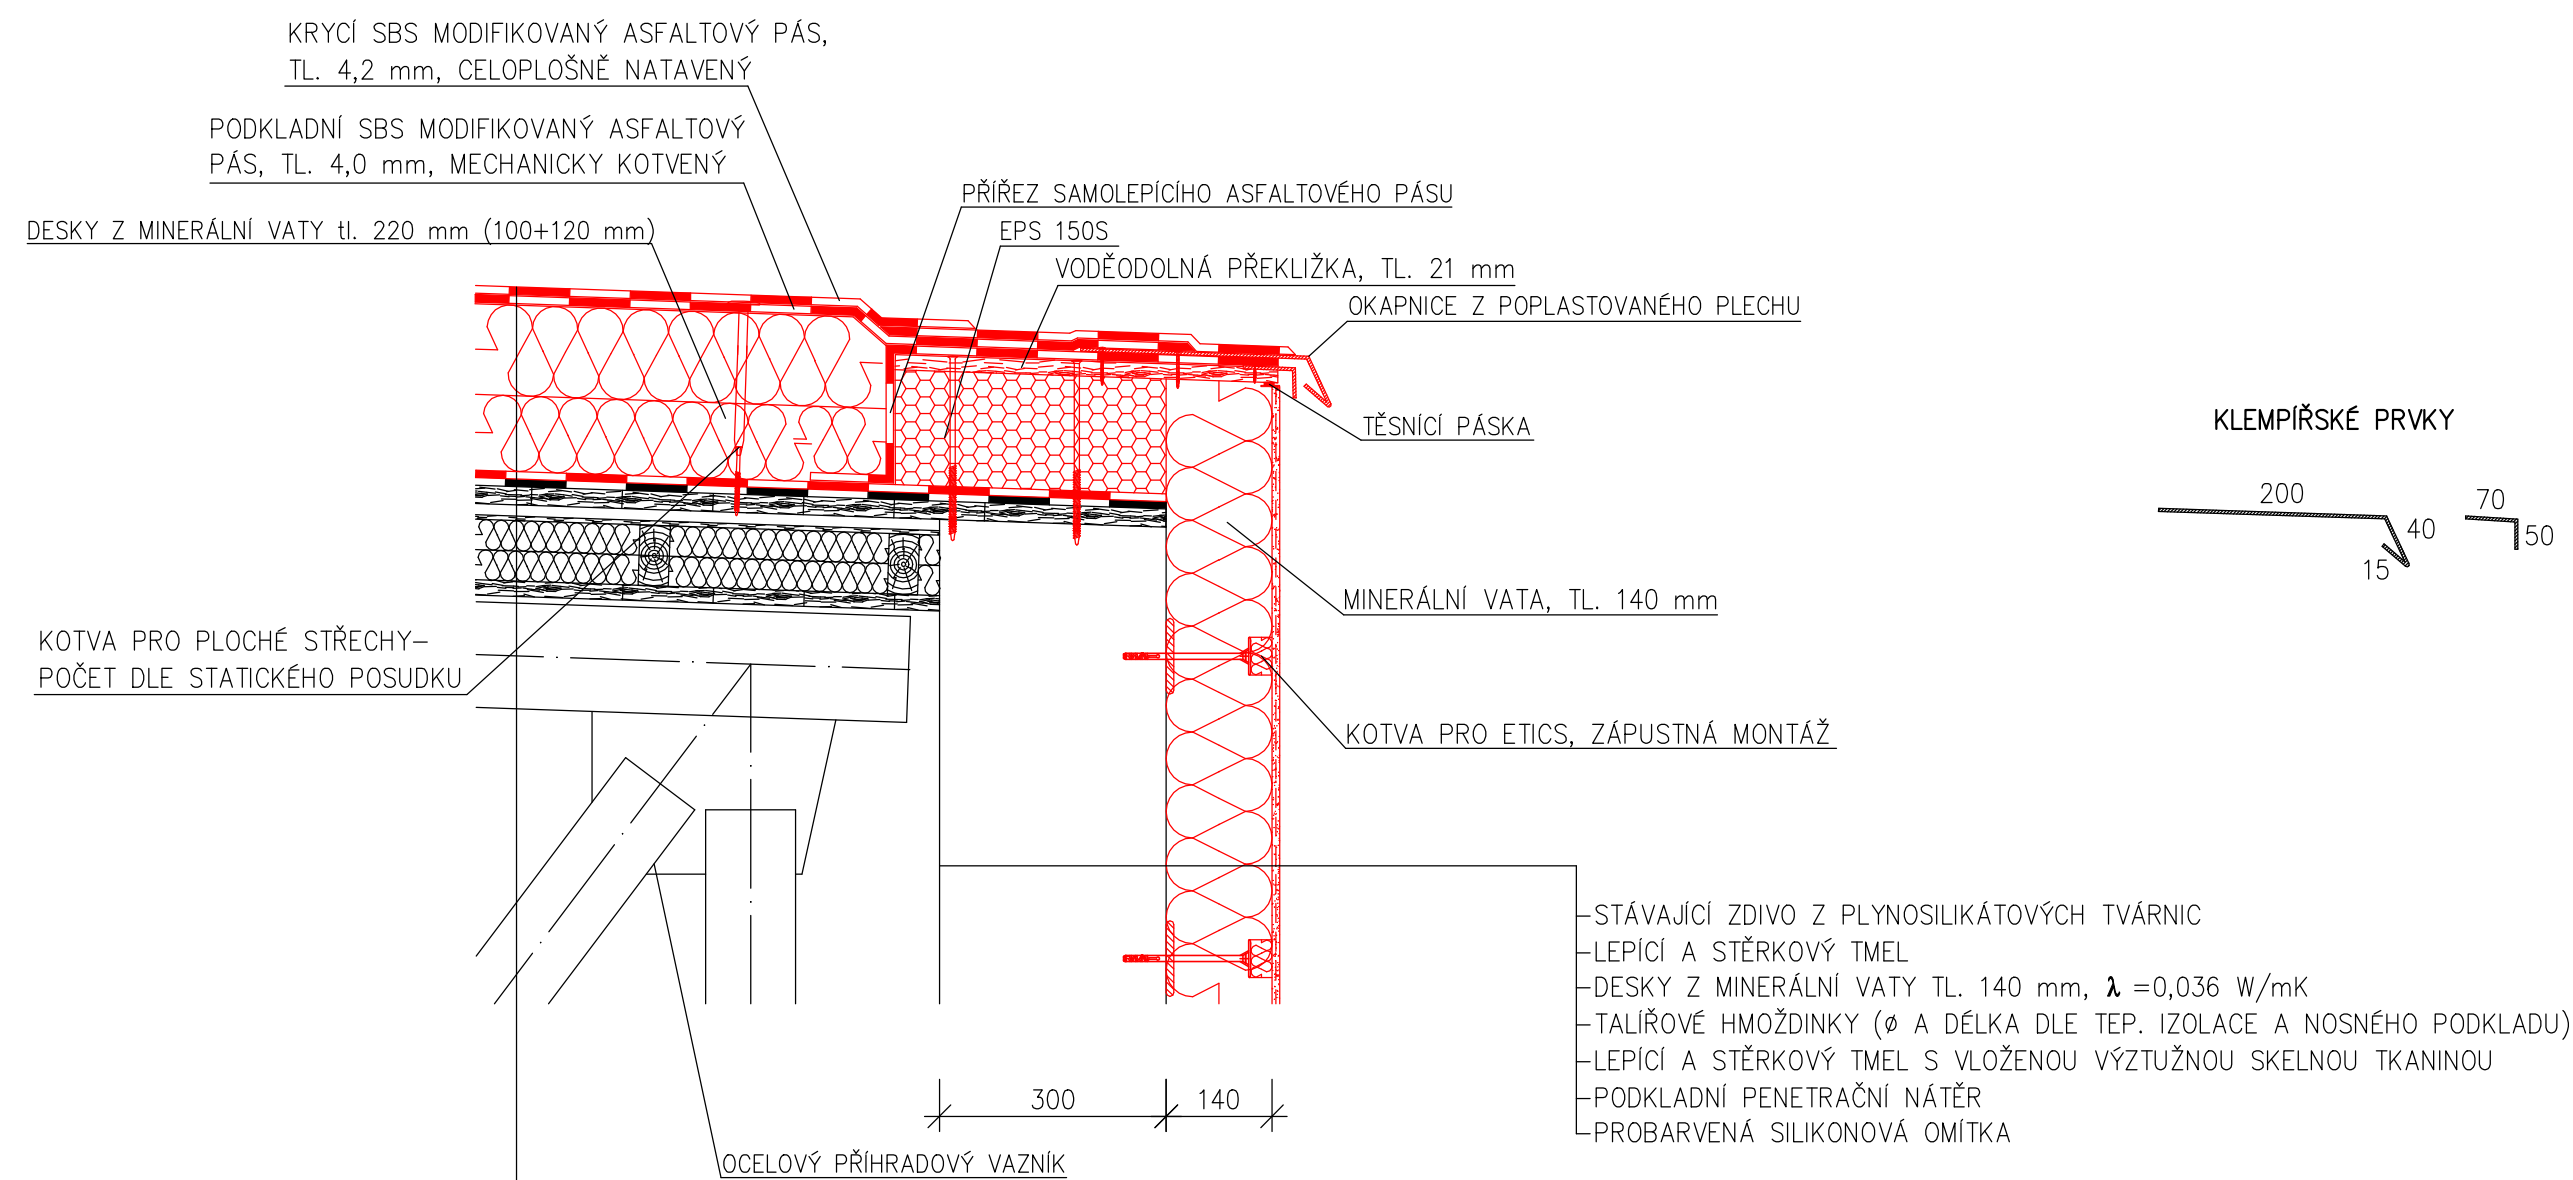

- NOVÁ SKLADBA:**
- HYDROIZOLACE – SBS MODIFIKOVANÝ ASFALTOVÝ PÁS, TL. 4,2 mm, CELOPLOŠNĚ NATAVENÝ
 - PODKLADNÍ SBS MODIFIKOVANÝ ASFALTOVÝ PÁS, TL. 4,0 mm, MECHANICKY KOTVENÝ
 - DESKY Z MINERÁLNÍ VATY, $\lambda = 0,038$ W/mK, TL. 220 mm (DVĚ VRSTVY – 100 + 120 mm)
 - SBS MODIFIKOVANÝ ASFALTOVÝ PÁS, TL. 4,0 mm, CELOPLOŠNĚ NATAVENÝ
- STÁVAJÍCÍ SKLADBA:**
- HYDROIZOLACE – ASFALTOVÝ PÁS, NĚKOLIK VRSTEV, TL. 24 mm
 - BEDNĚNÍ Z DŘEVĚNÝCH PRKEN
 - UZAVŘENÁ VZDUCHOVÁ MEZERA, TL. 15 mm
 - DŘEVĚNÝ STŘEŠNÍ PANEL TYP MS-OB, TL. 106 mm (PŘEKLIŽKA, TL. 6 mm, MINERÁLNÍ VATA TL. 80 mm, DŘEVOVLÁKNITÁ DESKA TL. 20 mm)
 - UZAVŘENÁ VZDUCHOVÁ MEZERA TVOŘENÁ VAZNÍKY, TL. 2320 – 2720 mm
 - KONSTRUKCE ZAVĚŠENÉHO PODHLEDU TL. 150 mm

POZNÁMKA:
–ANALOGICKY ŘEŠIT U VŠECH STŘECH. SKLADBY STŘECH JSOU PROMĚNNÉ.

STAVEBNÍK MĚSTO KOPŘIVNICE ŠTEFÁNIKOVA 1163/12 742 21 KOPŘIVNICE	ZHOTOVITEL ENERGO-STEEL ENERGETICKÉ A PROJEKČNÍ CENTRUM VŘESINSKÁ 66/54 708 00 OSTRAVA – PORUBA	PROJEKTANT ING. JIŘÍ NĚMEC VDOVSKÁ 701/32 712 00 OSTRAVA – MUGLINOV ČKAIT 1104100
STAVBA STAVEBNÍ ÚPRAVY – REKONSTRUKCE STŘEŠNÍHO PLÁŠTĚ KULTURNÍHO DOMU, KOPŘIVNICE		ZAK. ČÍSLO 75/2019/OMM
OBSAH DETAIL I		STUPEŇ DPS
DÍL D.1.1 ARCHITEKTONICKO–STAVEBNÍ ŘEŠENÍ		MĚŘÍTKO 1:10 DATUM 03/2019
		VÝKRES Č. D.1.1–1111
		KOPIE Č.