
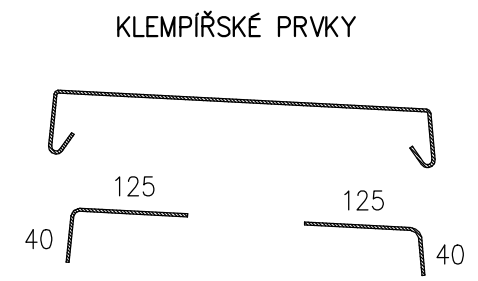


DETAIL C – KORUNA VYSOKÉ ATIKY 1:10

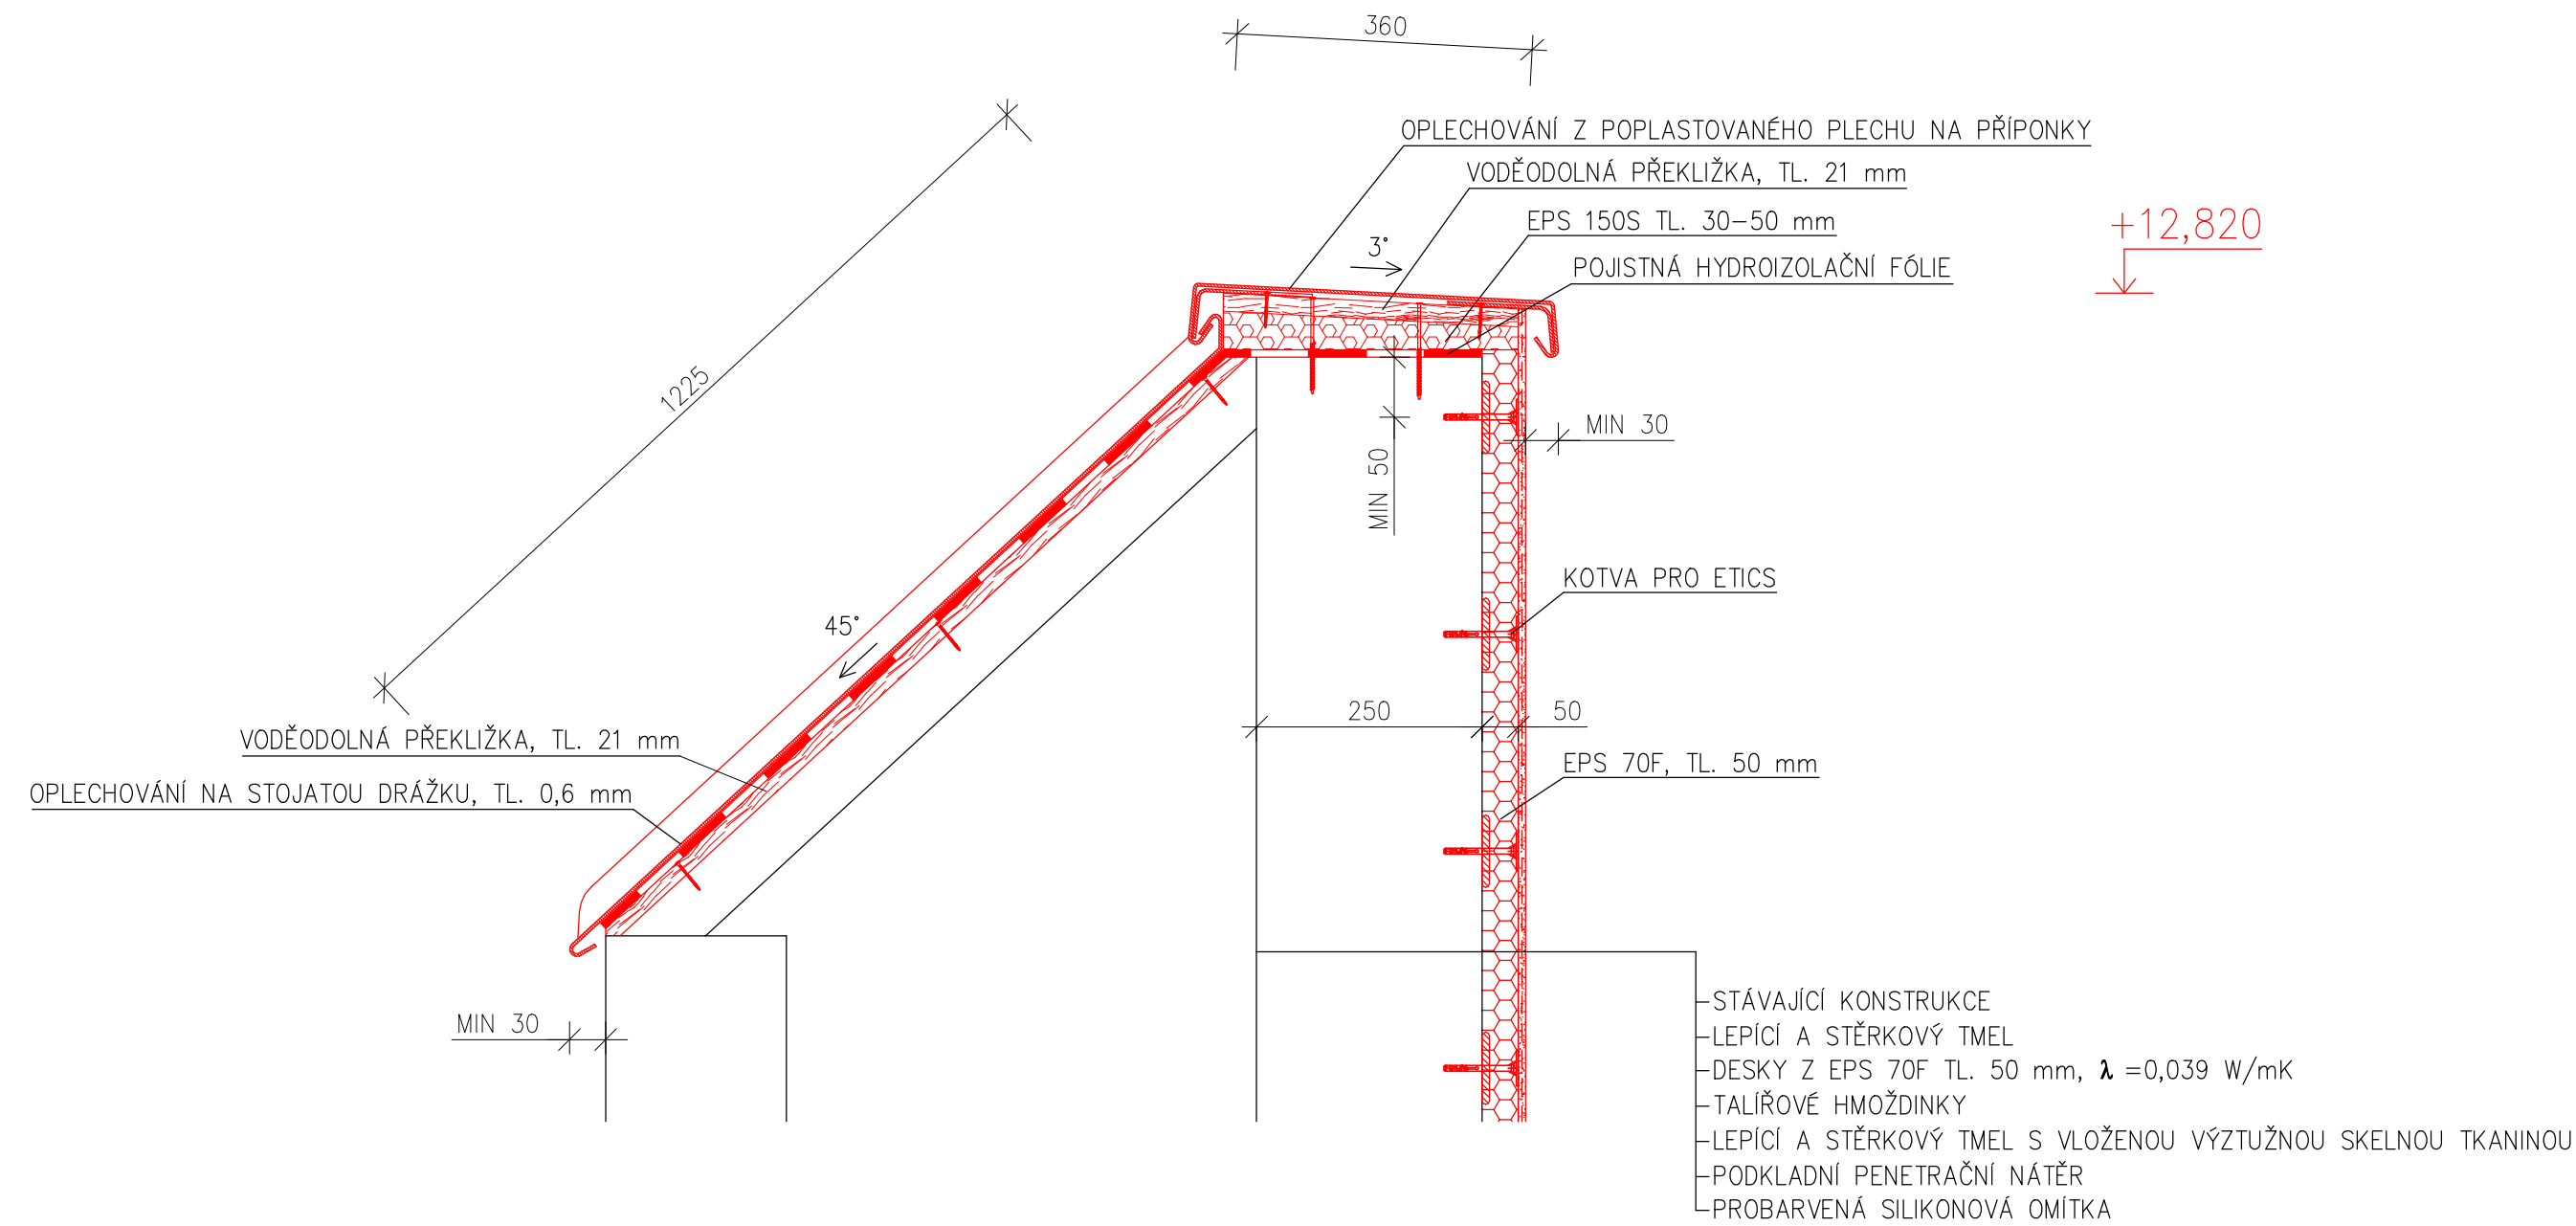

STAVEBNÍK MĚSTO KOPŘIVNICE ŠTEFÁNIKOVA 1163/12 742 21 KOPŘIVNICE	ZHOTOVITEL ENERGO-STEEL ENERGETICKÉ A PROJEKČNÍ CENTRUM VŘESINSKÁ 66/54 708 00 OSTRAVA – PORUBA	PROJEKTANT ING. JIŘÍ NĚMEC VDOVSKÁ 701/32 712 00 OSTRAVA – MUGLINOV ČKAIT 1104100
STAVBA STAVEBNÍ ÚPRAVY – REKONSTRUKCE STŘEŠNÍHO PLAŠTĚ KULTURNÍHO DOMU, KOPŘIVNICE		ZAK. ČÍSLO 75/2019/OMM
		STUPEŇ DPS
		MĚŘÍTKO 1:10
		DATUM 03/2019
OBSAH DETAIL C	VÝKRES Č.	KOPIE Č.
DÍL D.1.1 ARCHITEKTONICKO–STAVEBNÍ ŘEŠENÍ	D.1.1–111C	