

1 2 3 4

A

A

B

B

C

C

D


D

E

E

F

F

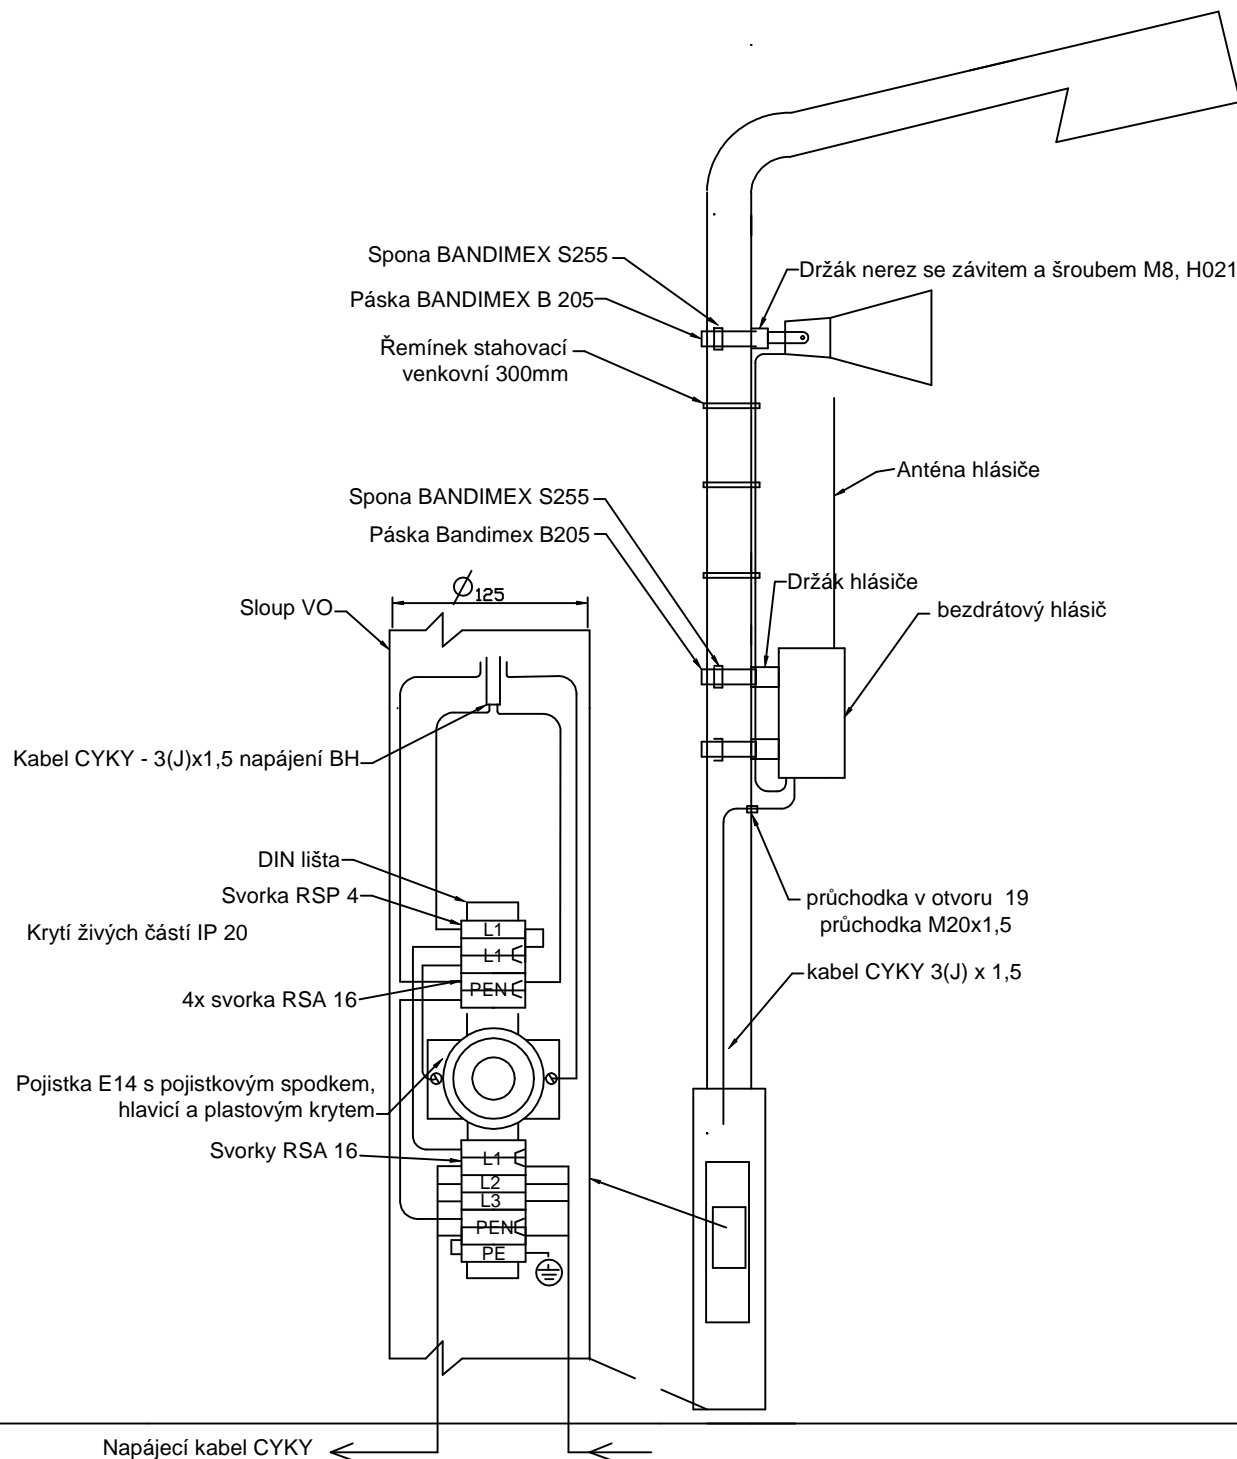

Název výkresu:

Varovný a monitorovací protipovodňový systém města Kopřivnice
Instalace BH na sloup VO

Datum:

12/2016

Revize:

A

Měřítko:

NS

Formát:

A4

Číslo výkresu:

01

List:

1

Listů:

1

1

2

3

4