



Investor	Město Kopřivnice Štefánikova 1163, Kopřivnice 742 21	Ing. Ondřej Bojko, Náhorní 448/5, 711 00 Ostrava IČ: 75980568	
Stavba	Parkoviště na ul. Zd. Buriana  SO 101 - Místní komunikace	Zodpovědný projektant	Ing. Ondřej Bojko
Objekt		Datum	říjen 2019
		Formát	5 x A4
		Měřítko	1 : 50
		Stupeň	DSP + DPS
Název výkresu	VZOROVÉ ŘEZY		
		Souprava	Výkres číslo 03

# VZOROVÝ ŘEZ 1

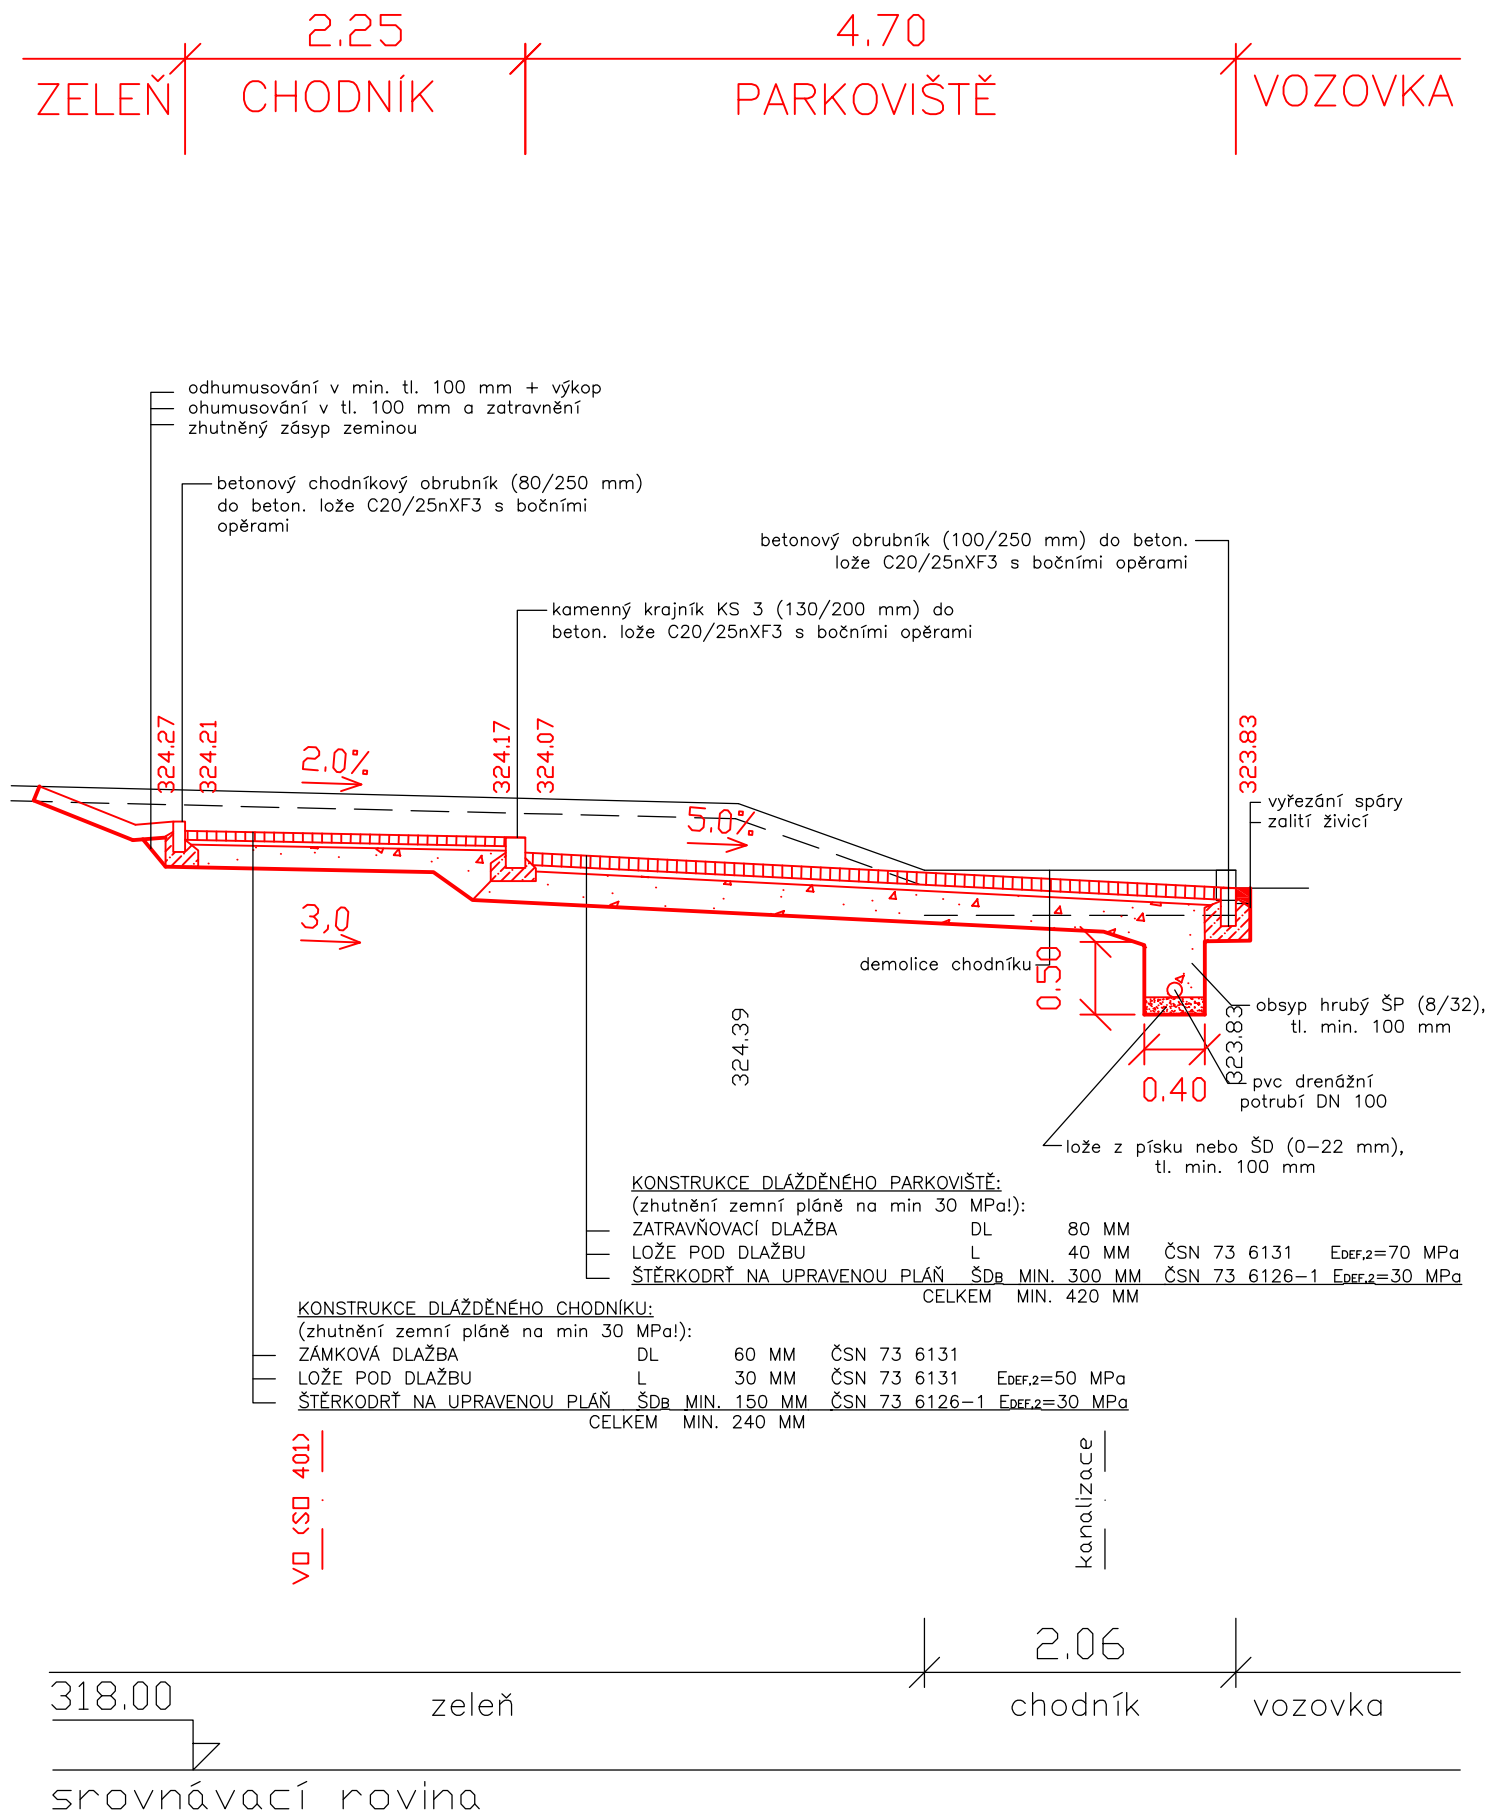

# VZOROVÝ ŘEZ 2

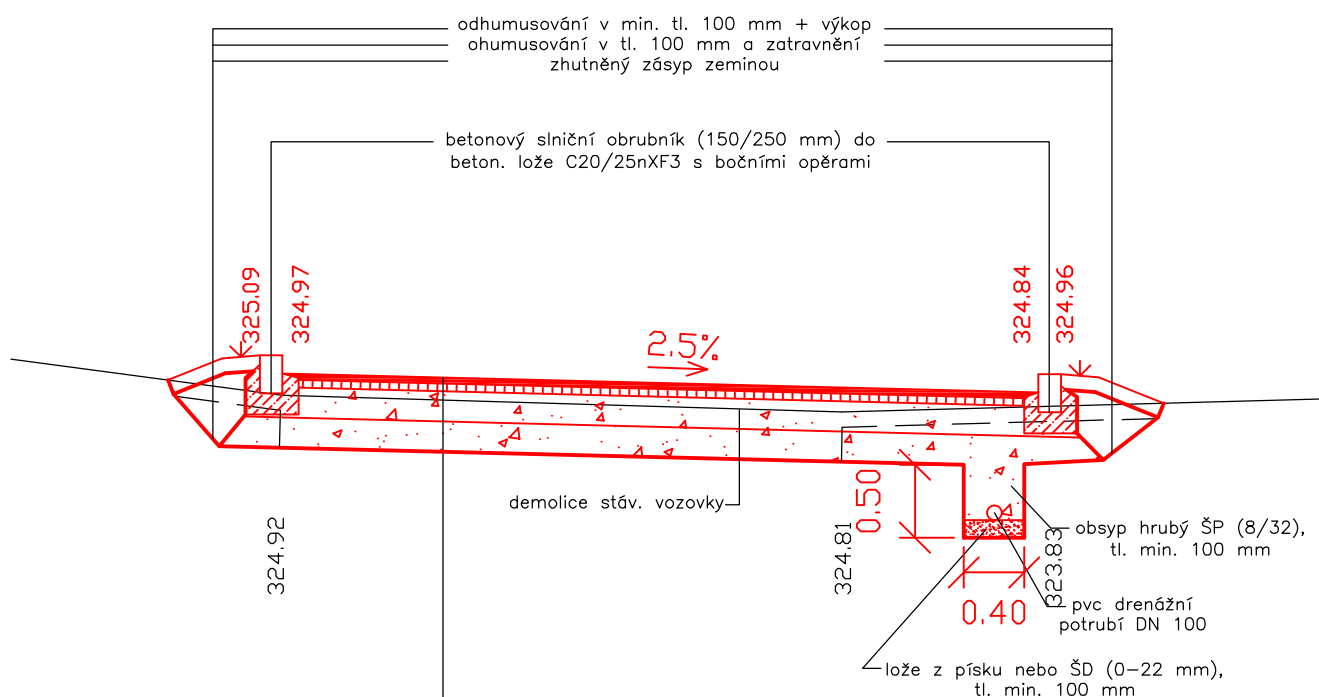

## KONSTRUKCE ASFALTOVÉ PŘÍJEZDOVÉ KOMUNIKACE:

(zhutnění zemní pláně na min 30 MPa!):


ASFALTOVÝ BETON	ACO 11	40 MM	ČSN 736121	
SPOJOVACÍ POSTŘÍK 0,4 kg/m <sup>2</sup>			ČSN 73 6129	
ASFALTOVÝ BETON	ACP 16+	50 MM	ČSN 73 6121	E <sub>DEF,2</sub> =80 MPa
INFILTRAČNÍ POSTŘÍK 0,9 Kg/m <sup>2</sup>			ČSN 73 6129	
ŠTĚRKODRŤ	ŠDA	200 MM	ČSN 73 6126-1	E <sub>DEF,2</sub> =50 MPa
ŠTĚRKODRŤ NA UPRAVENOU PLÁŇ	ŠDB MIN.	200 MM	ČSN 73 6126-1	E <sub>DEF,2</sub> =30 MPa
	CELKEM	MIN.	490 MM	



318.00

srovnávací rovina

VZOROVÝ ŘEZ 3

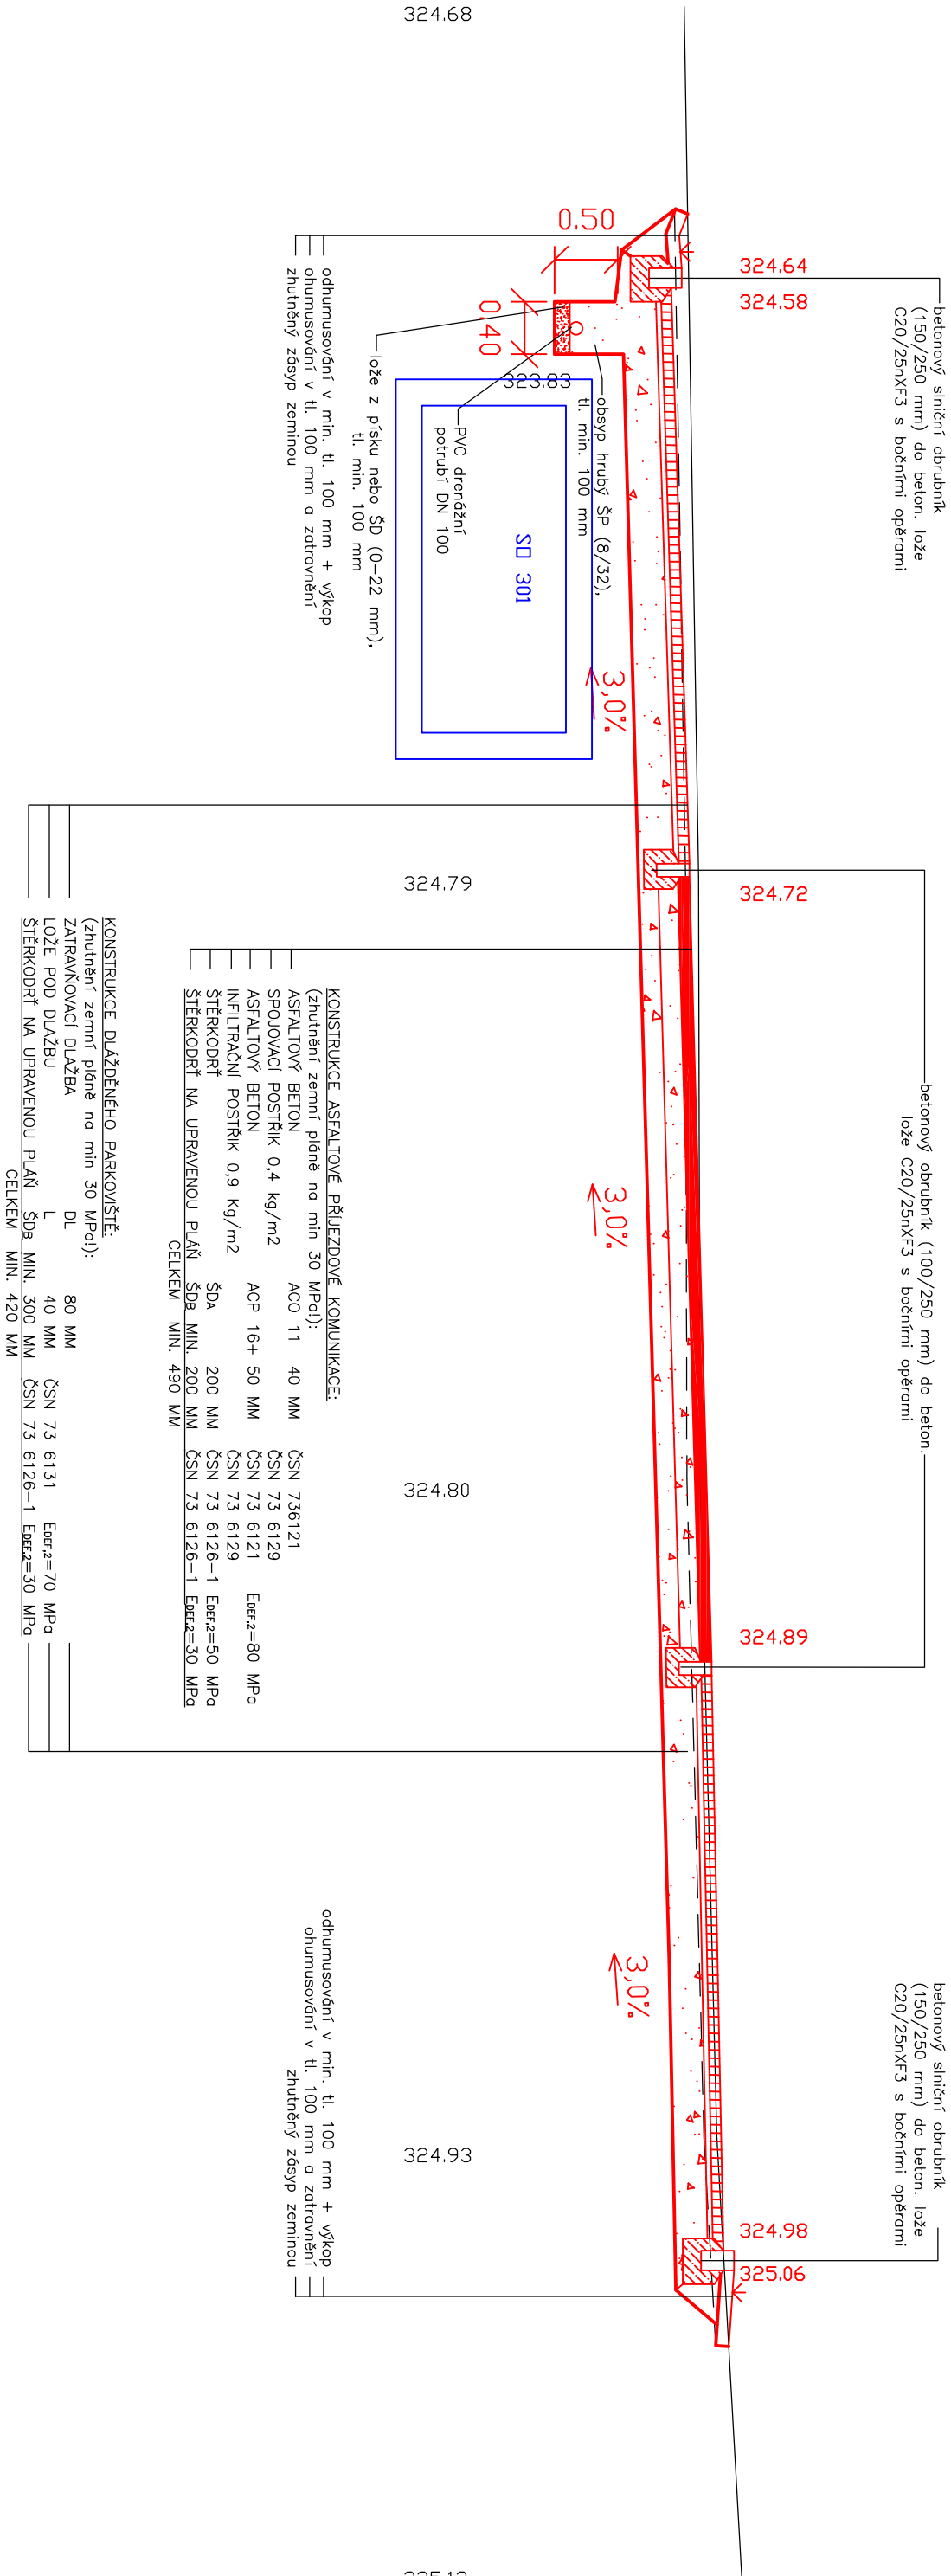

318.00	zeleň
4	

srovnávací rovina