



JTSK SOUŘADNICE:

PČ	X	Y	PČ	X	Y
1	1126329.3524	483387.2028	21	1126290.7735	483366.9505
2	1126327.6552	483384.5688	22	1126289.3135	483368.0956
3	1126326.7089	483385.1786	23	1126290.4501	483367.9334
4	1126321.8541	483384.7782	24	1126294.6231	483370.0519
5	1126321.9802	483383.1998	25	1126312.0377	483358.7059
6	1126324.8306	483381.3428	26	1126307.1984	483356.2492
7	1126311.9750	483361.6112	27	1126314.9332	483351.2098
8	1126308.2046	483364.0676	28	1126315.8027	483353.0754
9	1126303.1775	483367.3430	29	1126314.4774	483355.2356
10	1126299.4071	483369.7994	30	1126314.0720	483358.7691
11	1126310.5977	483386.9756	31	1126312.7292	483360.9407
12	1126313.5302	483385.0650	32	1126295.4885	483372.1734
13	1126314.9140	483385.3569	33	1126294.4900	483372.2273
14	1126313.9775	483391.2514	34	1126291.6527	483370.7869
15	1126307.3452	483395.5669	35	1126289.0205	483371.5614
16	1126301.1353	483394.9633	36	1126290.4458	483382.0074
17	1126311.8695	483398.5880			
18	1126311.2682	483404.8119			
19	1126311.5901	483405.1240			
20	1126289.1835	483383.3591			

Pozn.:  
Souřadnicový systém: S-JTSK, Výškový systém - BAL T P. V.

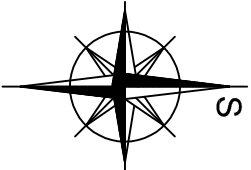

Investor	Město Kopřivnice Štefánikova 1163, Kopřivnice 742 21	Ing. Ondřej Bojko Náhorní 448/5, 711 00 Ostrava IČ: 75980568
Stavba	Parkoviště na ul. Zd. Buriana	Zodpovědný projektant Ing. Ondřej Bojko Datum říjen 2019 Formát 2 x A4 Měřítko 1 : 500 Slupeň DSP + DPS
Název výkresu	GEODETICKÝ KOORDINAČNÍ VÝKRES	Souprava Výkres číslo B3

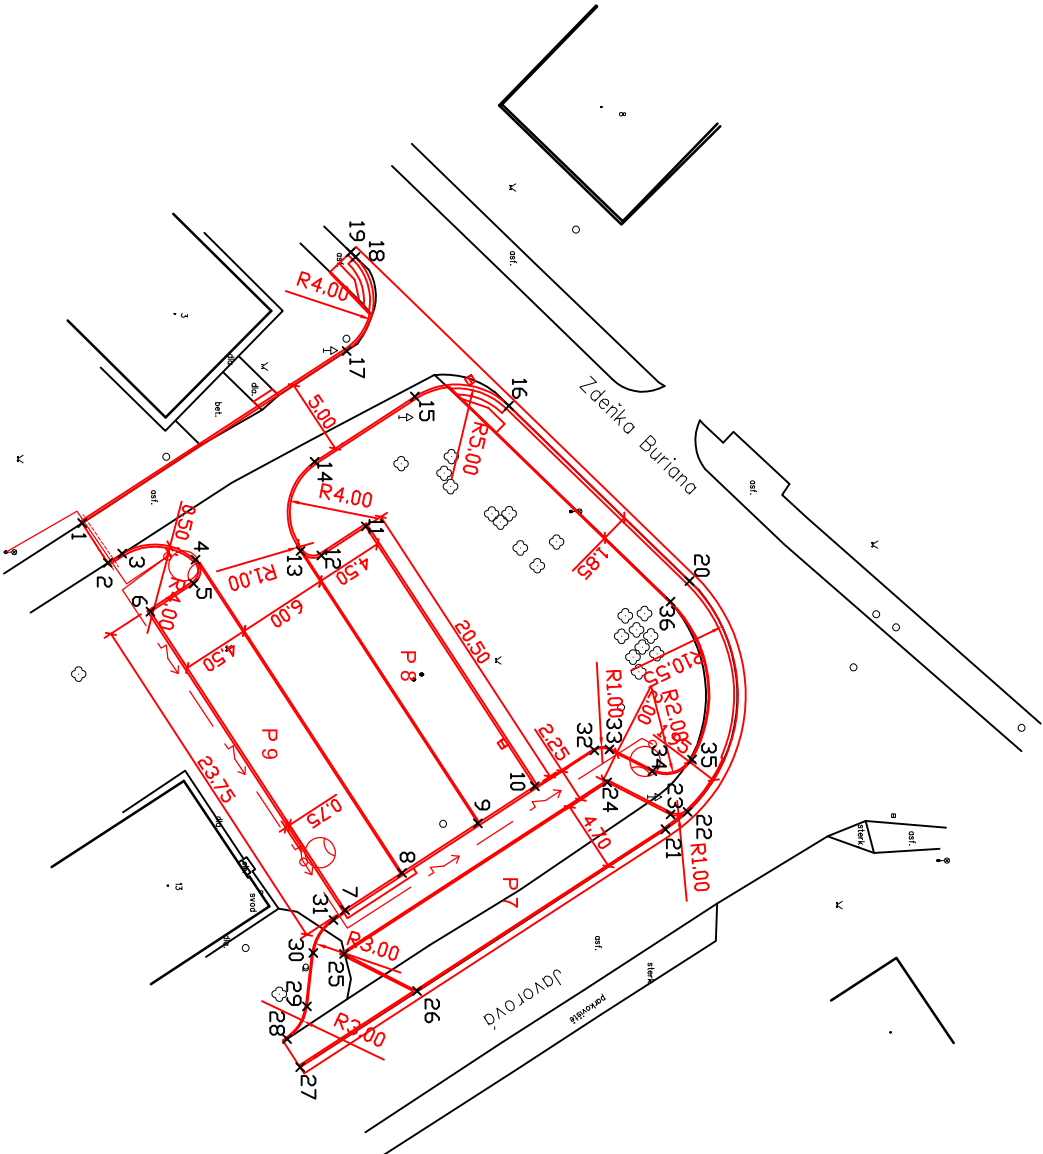

LEGENDA STAVEBNÍCH ÚPRAV:

- navržená hrana stavebních úprav
- navržený kabel VO vč. sloupu VO