



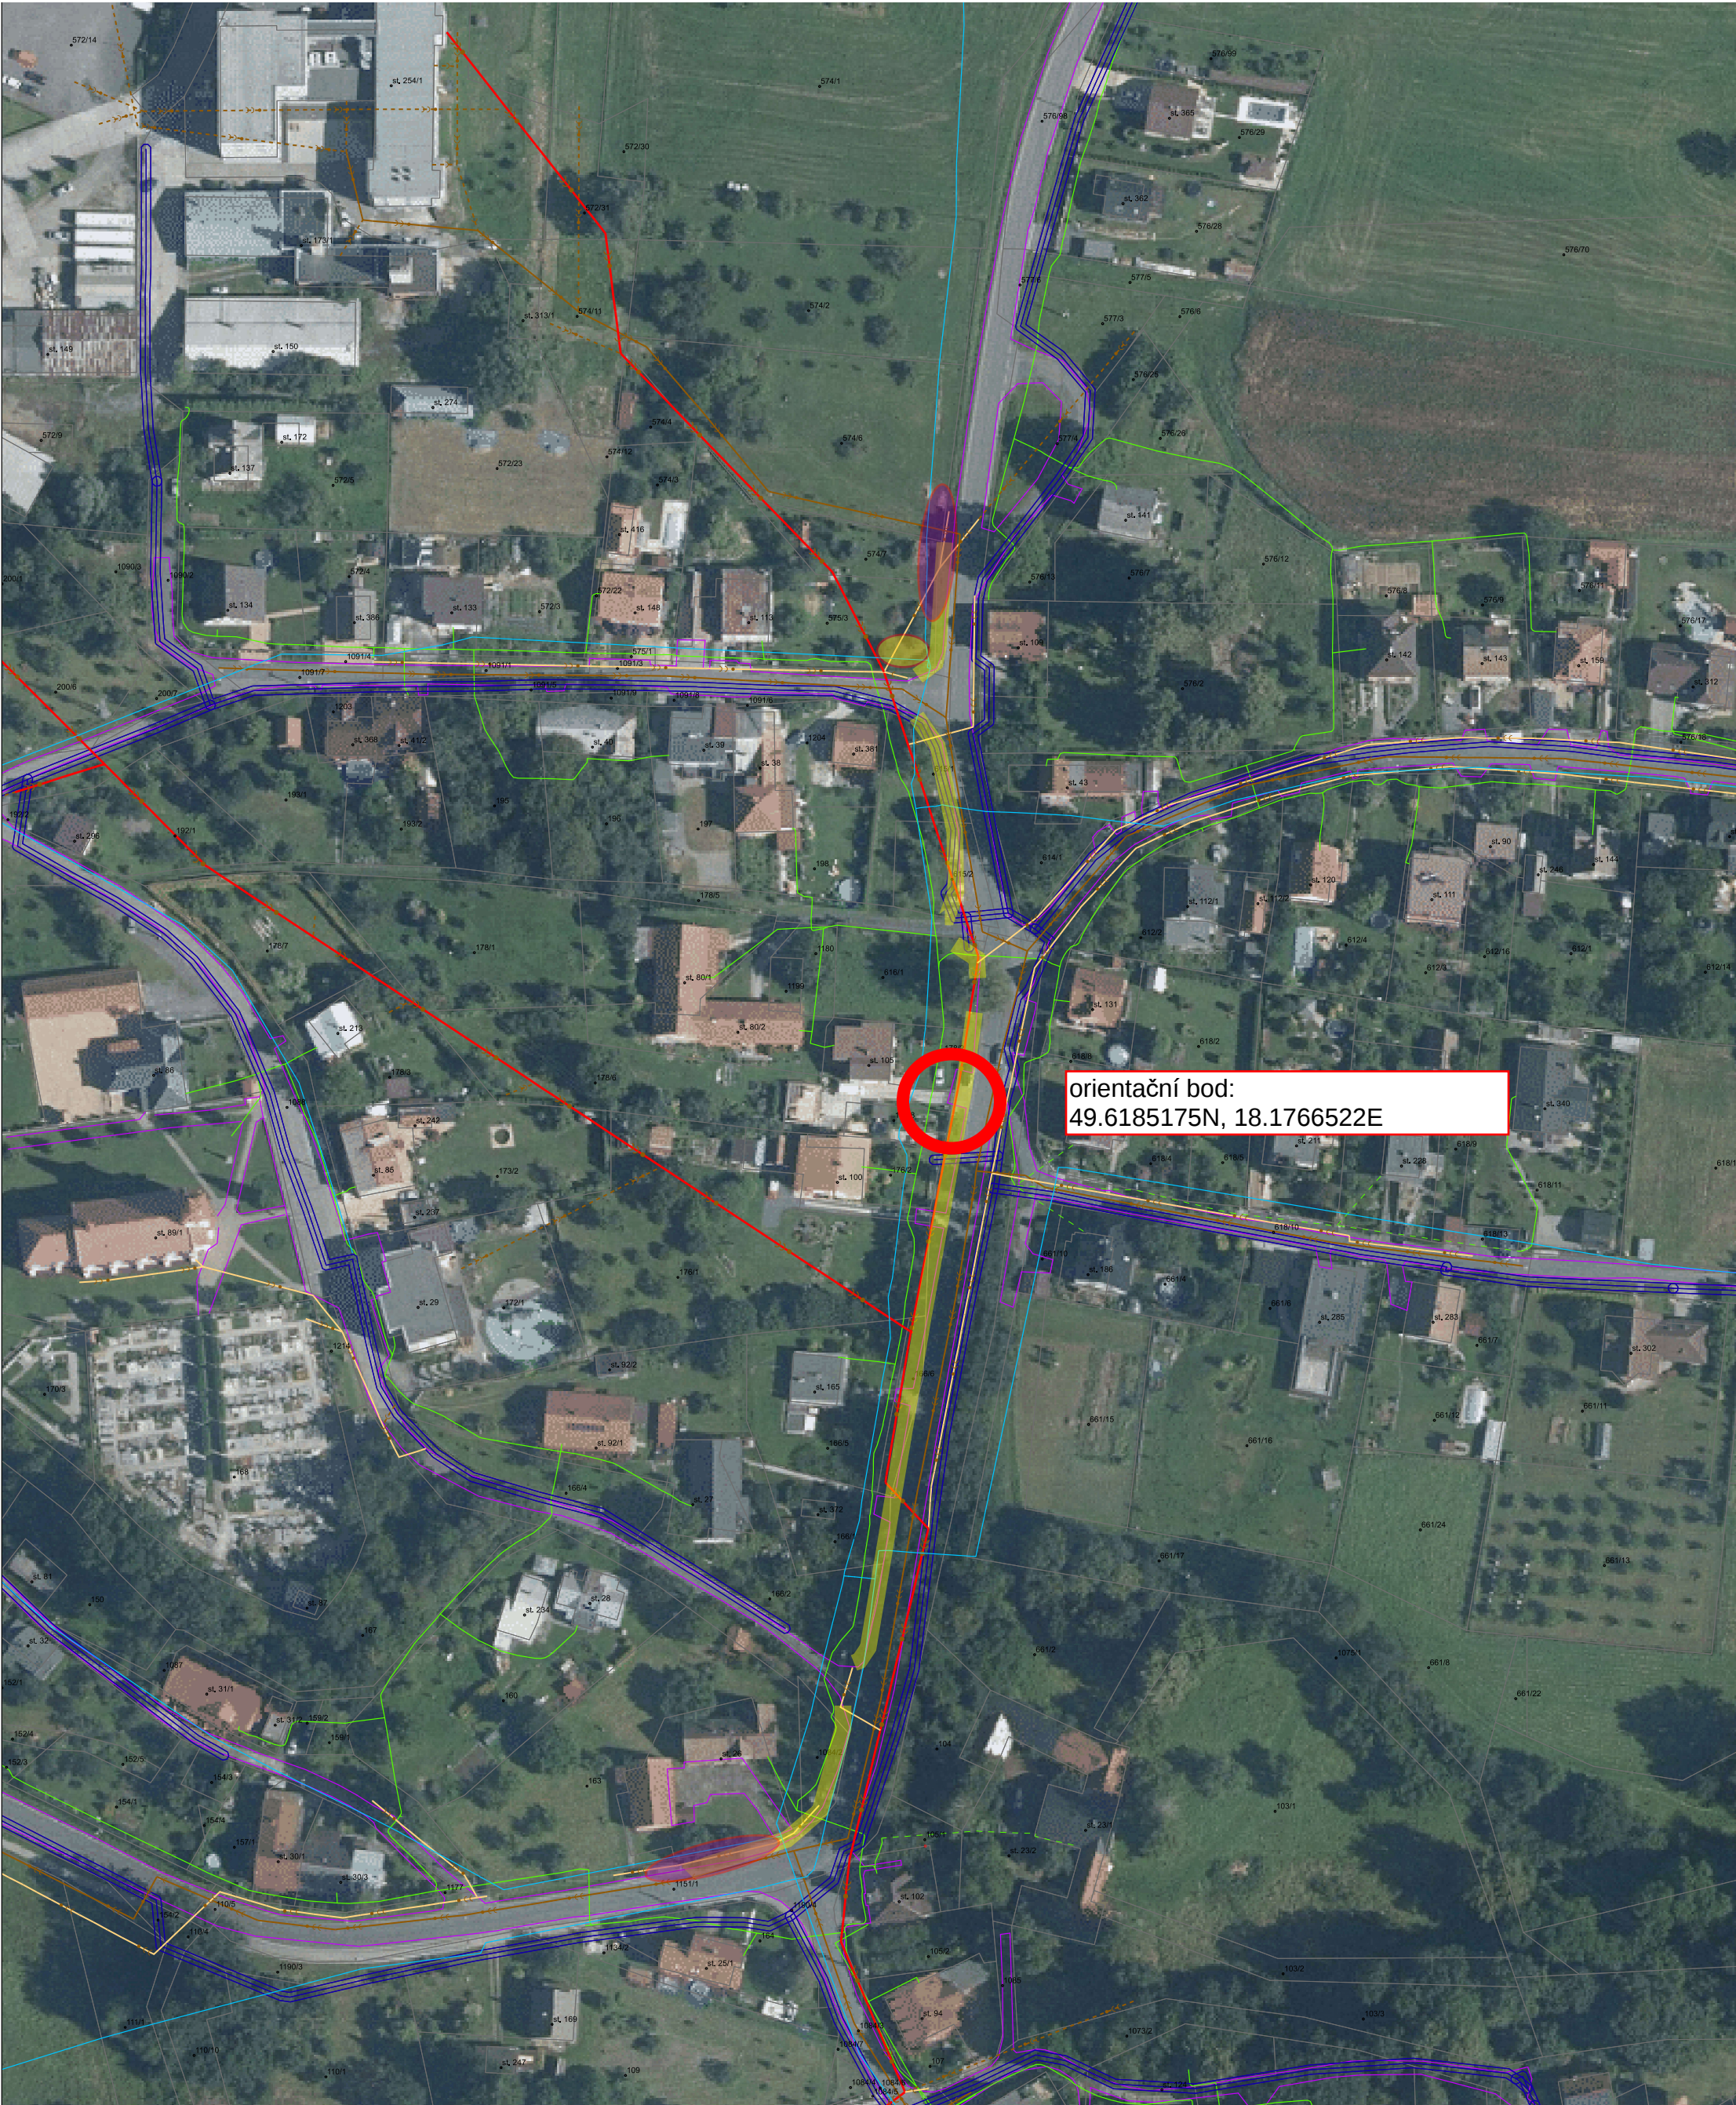

orientační bod:
49.6185175N, 18.1766522E

Legenda:

 

Orientační trasa budoucího chodníku - cca 285 m



Úprava 1x plochy pro kontejnerová stání



Úprava 2x nástupních ploch autobusových zastávek a míst pro zastavení autobusů