




# Axonometrie

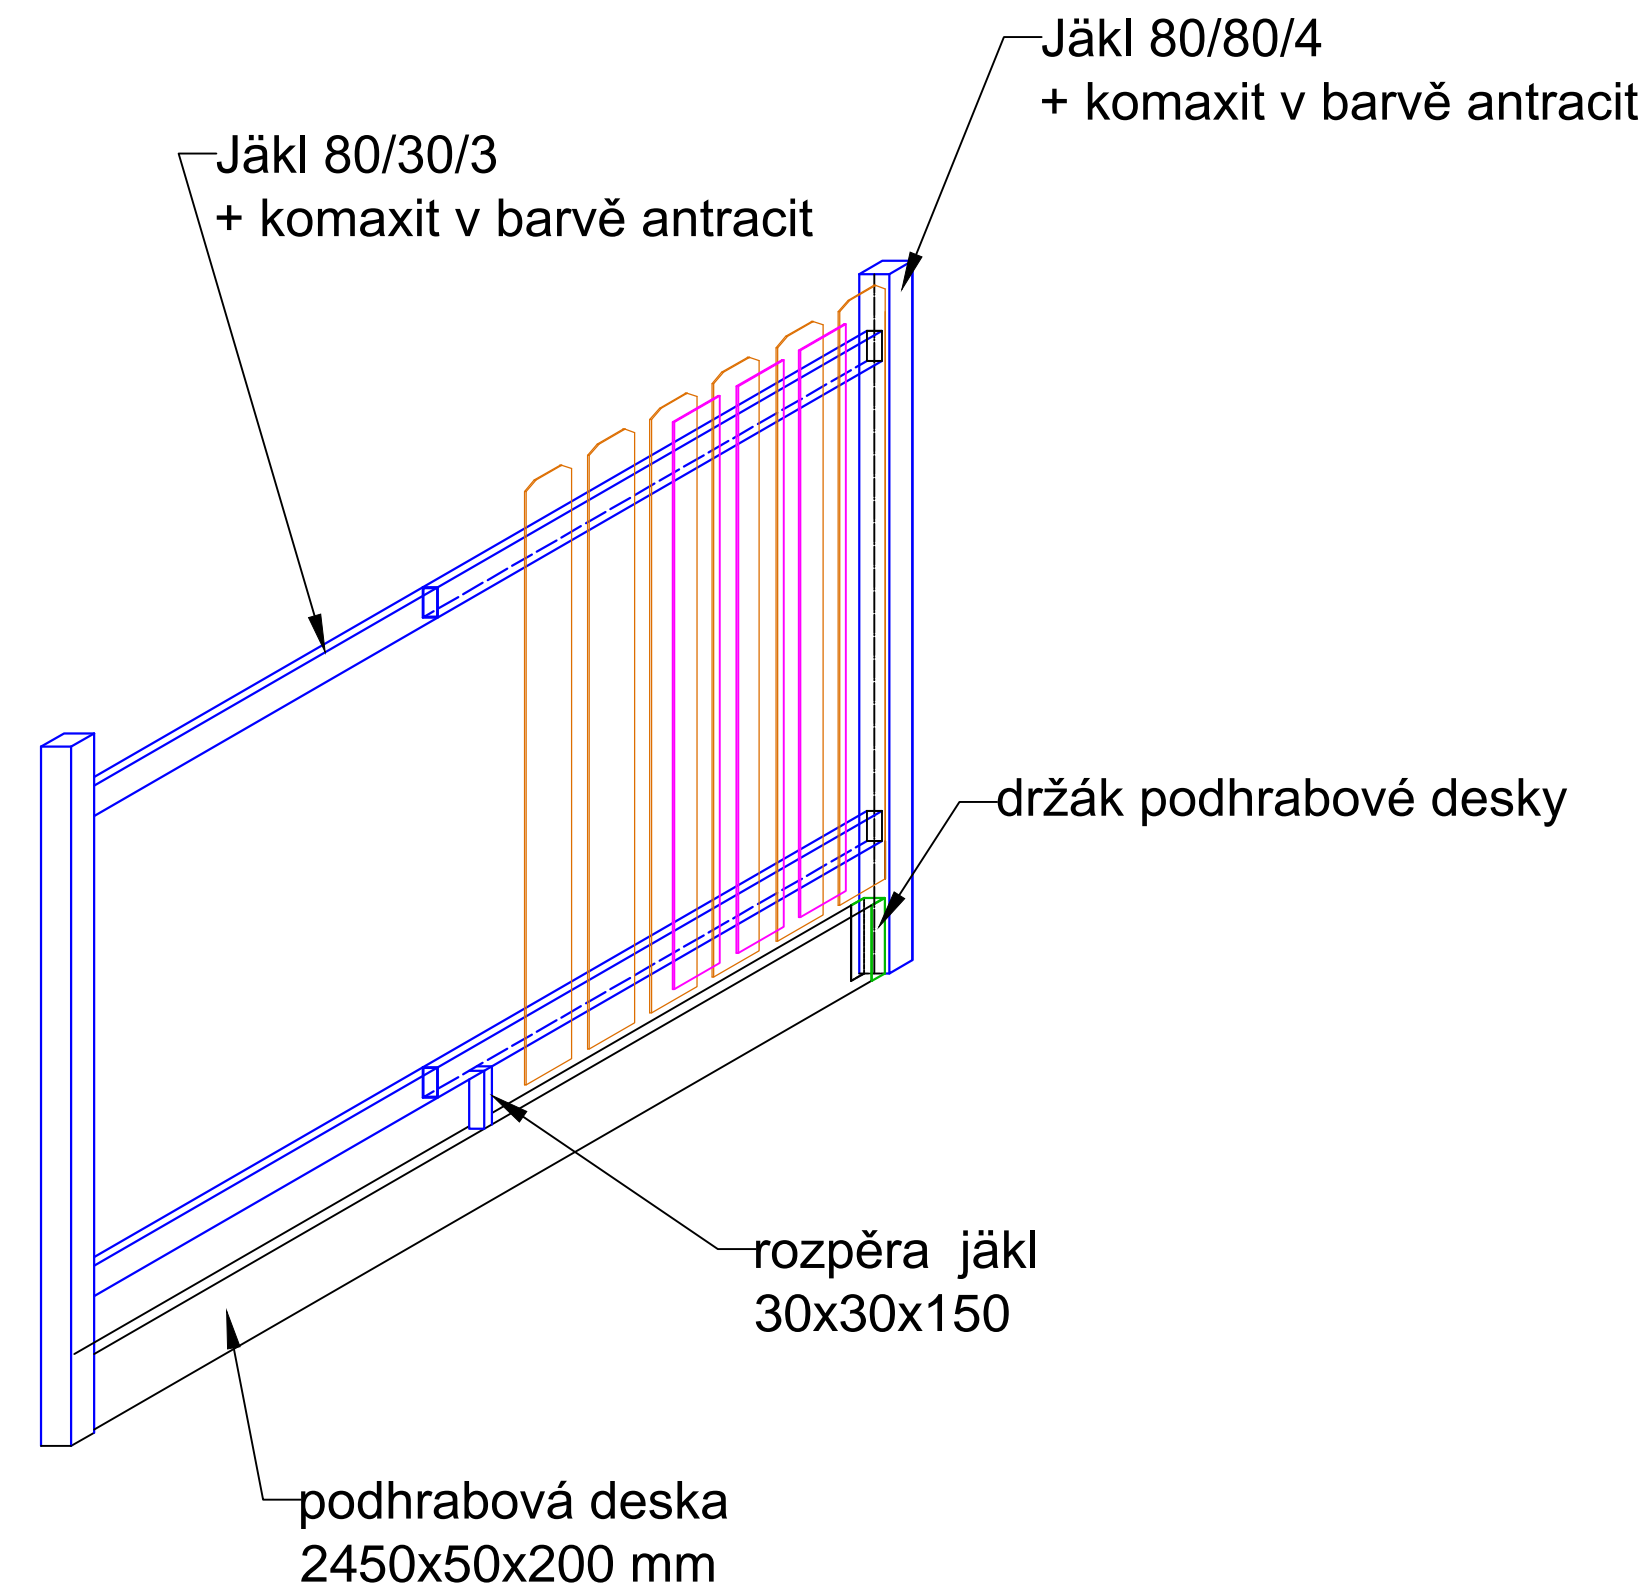

## Pohled na vjezdovou bránu

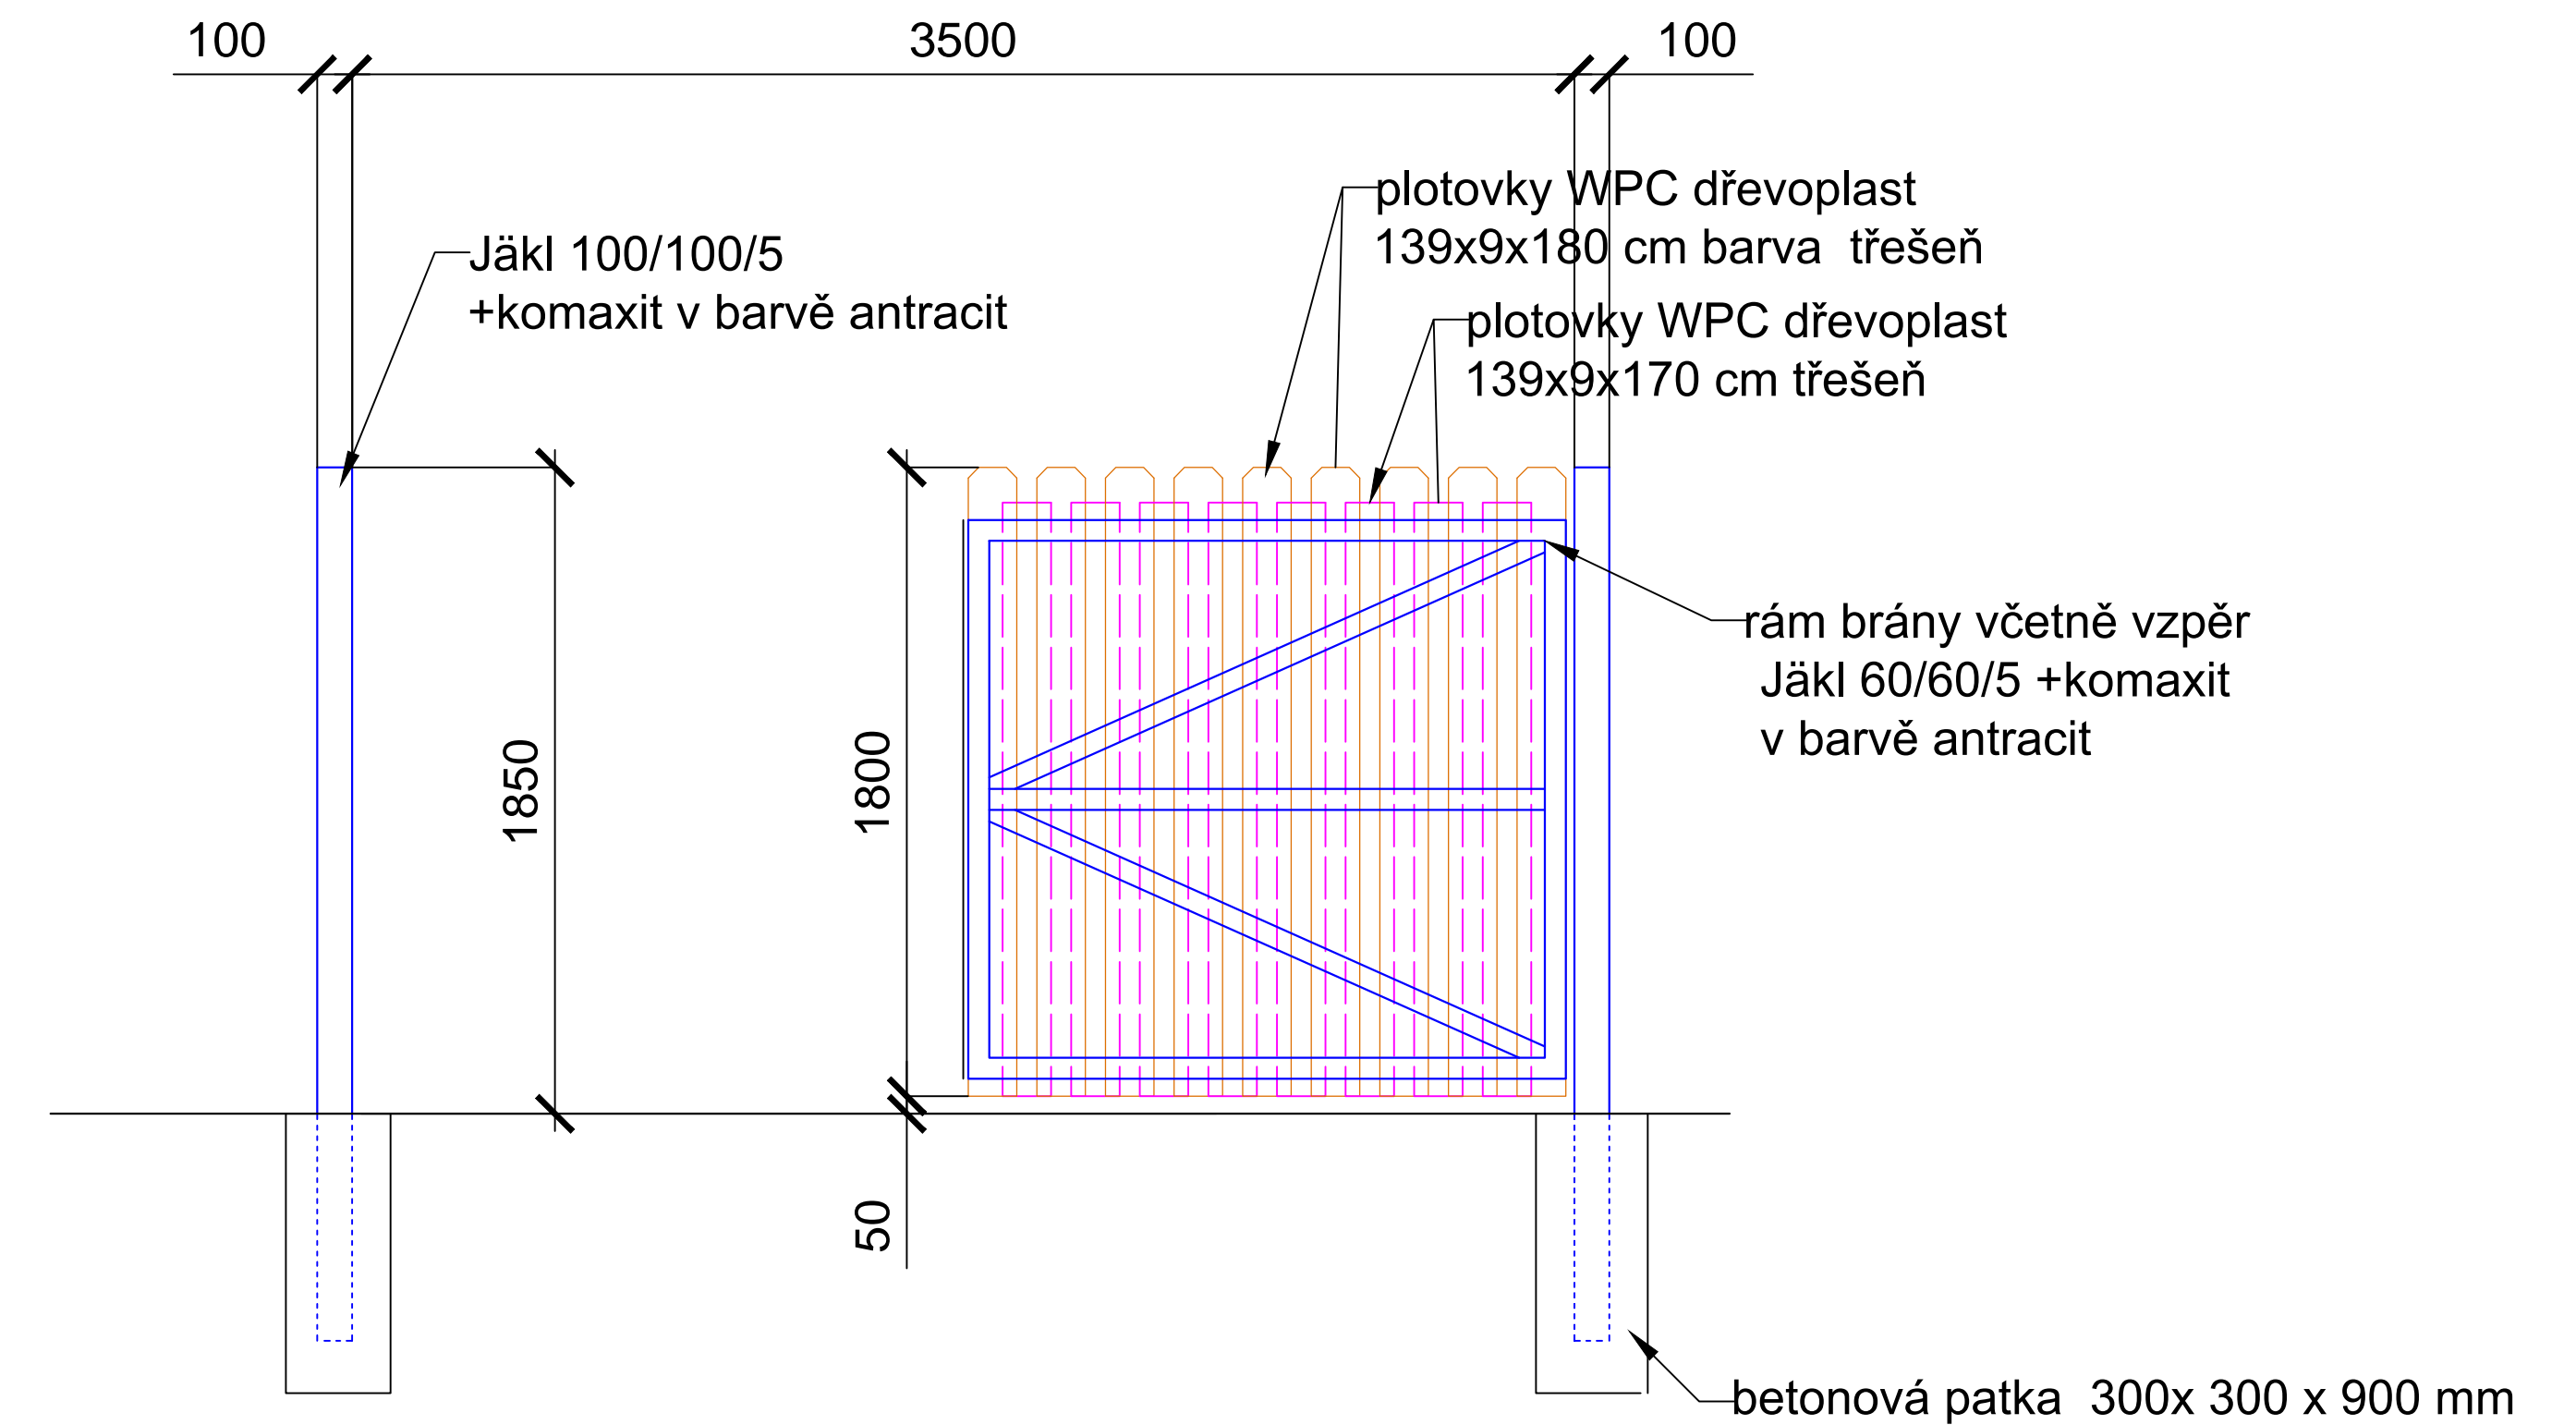

Vypracoval	Zodpov.projektant	Hl. ing. projektu	Vedoucí střediska	 <div>AGPOL s.r.o. Jungmannova 153/12 779 00 Olomouc Česká republika</div>		
Kysela	Ing. Feltl, Ph.D.	Ing. Skácel	Ing. Vaculín, Ph.D.			
<i>Kysela</i>	<i>Feltl</i>	<i>Ing. Skácel</i>	<i>Vaculín Ph.D.</i>			
Misto stavby	k.ú. Drnholec nad Lubinou		Kraj	Moravskoslezský	Počet formátů	4 A4
Investor	Město Kopřivnice				Datum	08.2022
Akce - objekt	Protipovodňová opatření v Kopřivnici, Drnholec nad Lubinou - lokalita na Holotě SO 01.3 - Dešťová kanalizace (zatrubnění)				Stupeň	DSP
					Zakázkové číslo	2878
					Archivní číslo	2878
Příloha	VÝKRES OPLOCENÍ				Měřítko	Číslo výkresu
					1 : 20	D.1.3.11