


ROZVADĚČ R - SEKCE A

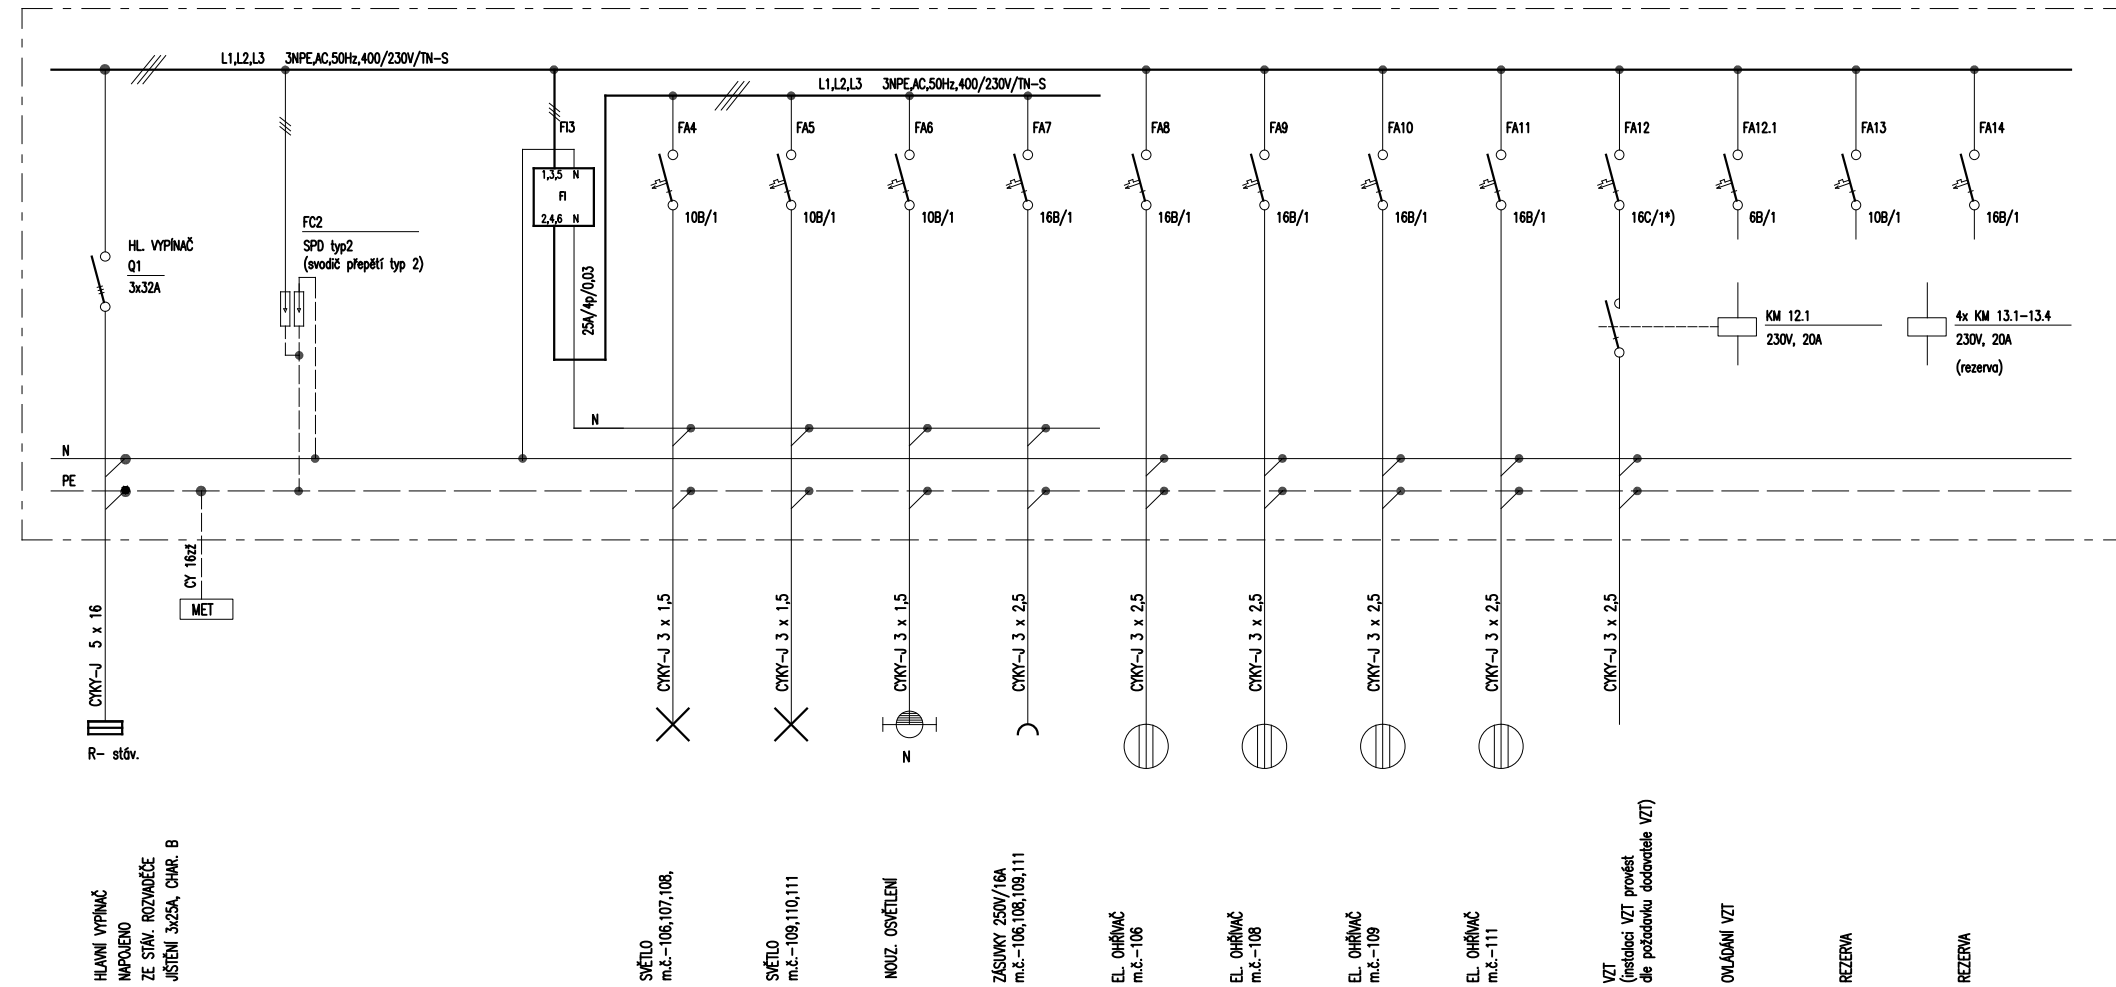

HLAVNÍ VYPÍNAČ
NAPŮJENO
ZE STAV. ROZVADĚČE
JISTIČNÍ 3x25A, CHAR. B

SVĚTLA
m.č. -106,107,108,

SVĚTLA
m.č. -109,110,111

NOUZ. OSVĚTLENÍ

ZASUVKY 250V/16A
m.č. -106,108,109,111

EL. OHŘEVÁČ
m.č. -106

EL. OHŘEVÁČ
m.č. -106

EL. OHŘEVÁČ
m.č. -109

EL. OHŘEVÁČ
m.č. -111

VZT
(instalaci VZT provést
dle požadavku dodavatele VZT)

OMĚJENÍ VZT

REZERVA

REZERVA

Rozvaděč R- sekce A :

- 1x vypínač 3-pol. 25A,
- 1x ochrana proti přepětí SPD typ 2
- 1x proud. chránič 4-pol., 25A, 30mA, 10kA
- 4x jistič 1-pol. 10A, char. B, 10kA
- 1x jistič 1-pol. 6A, char. B, 10kA
- 6x jistič 1-pol. 16A, char. B, 10kA
- 1x jistič 1-pol. 16A, char C, 10kA
- 5x stykač 230V, 20A

Poznámka

Napěťová soustava 3NPE~50Hz, 400V, TN-S.

Ochrana před úrazem el. proudem je provedena automatickým odpojením vadné části od zdroje při současném provedení hlavního pospojování v celém objektu. Dalším ochranným opatřením je použití proudových chráničů s vyb. proudem 30mA. Rozvaděč oceloplechový/ plastový, zapuštěný, do 63A, krytí IP30/20.

Velikost skříně se přizpůsobí dle přístrojové náplně.

Napojení ze stávajícího rozvaděče z nového vývodu s jištěním 3x25A/ char. B.

autorizace : _____ paré: _____

Ing. Marek Milata Bernartice nad Odrou 300 741 01 Bernartice nad Odrou		investor: Město Kopřivnice, Štefánikova 1163/12, 742 21, Kopřivnice
kreslil: Jarmila Mazurková	profese: ELEKTROTECHNIKA	akce: Stavební úpravy sociálního zázemí v objektu ZŠ Alšova Kopřivnice
kontrolovala: Ing. Marek Milata		k.ú.: Kopřivnice [669393] parc.č.: 954
zodp.projektant: Jarmila Mazurková		výkres: Rozvaděč R - sekce A
stupeň: ZDS + DPS		zak.č.: 01017
měřítka: --	datum: _____	vykr.č.: D.1.4.4.b - 03
	formát: 2xA4	