
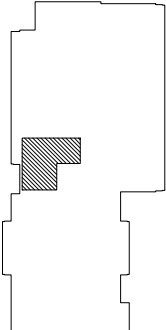


LEGENDA MÍSTNOSTÍ:

ČÍSLO MÍSTNOSTI:	ÚČEL MÍSTNOSTI	PLOCHA M ²	DRUH PODLAHY	ÚPRAVA POVrchU
10	JÍDELNA	16,30	PVC	ŠTUK. OM. TENKOV.
11	KUCHYŇKA	20,50	PVC	ŠTUK. OM. TENKOV.
12	PŘEDSÍŇ	3,10	PVC	ŠTUK. OM. TENKOV.
13	SOC. ZAŘÍZENÍ	3,57	PVC	ŠTUK. OM. TENKOV.

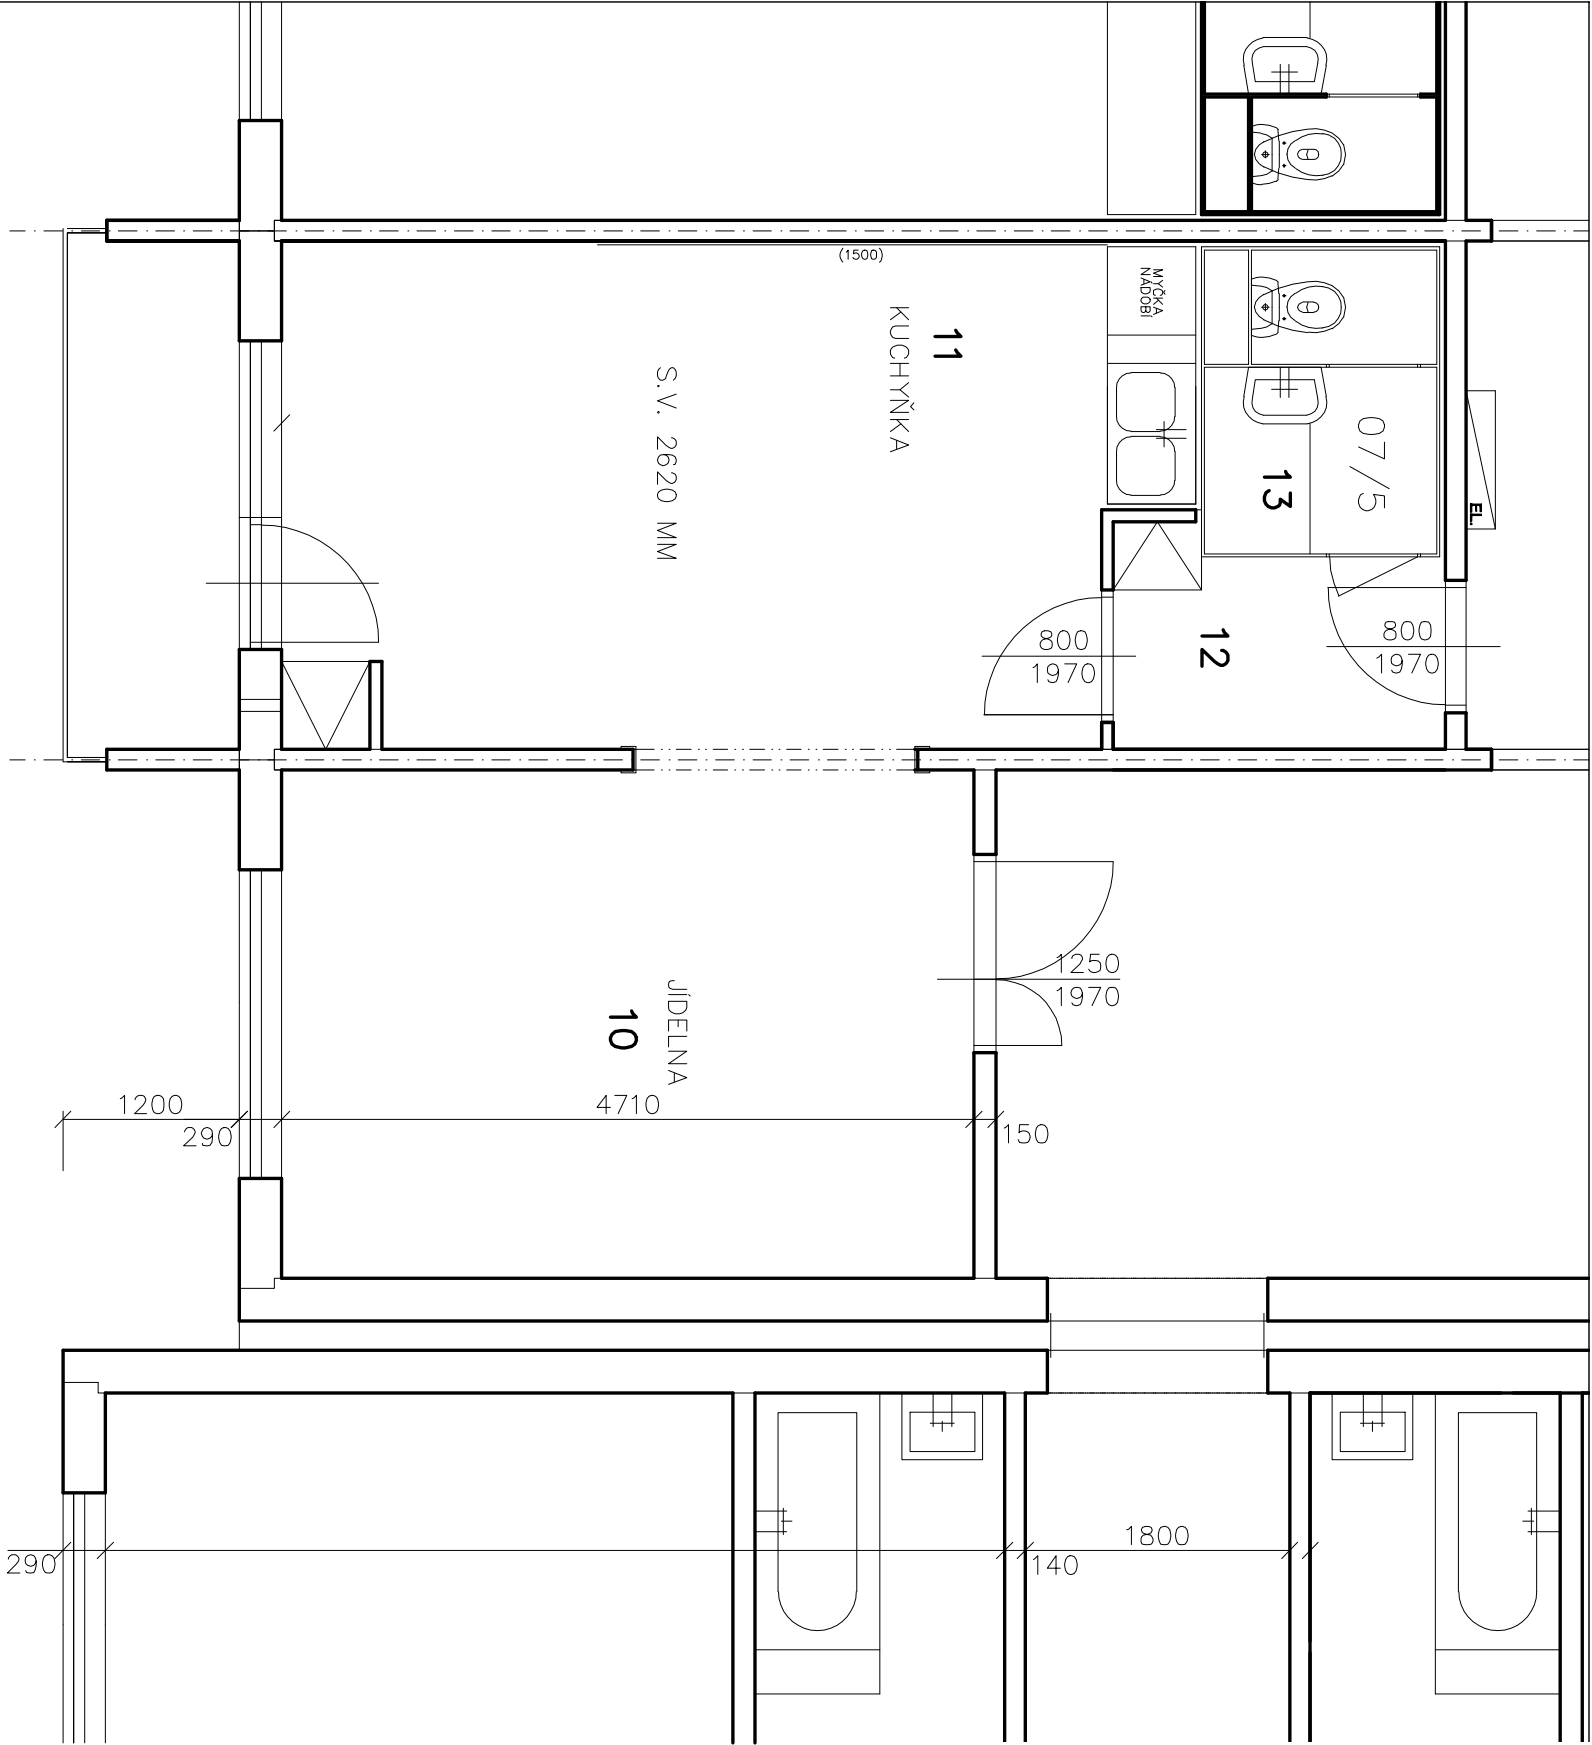

STAVBA	ZODP. PROJEKTANT	VYPRACOVAL	ING. JAN MAREK
Město Kopřivnice Světlaníkova 1163, 742 21 Kopřivnice	Ing. Jan Marek ČKAIT 1103234	Ing. Jan Marek	Náměstí 33, 742 06 Štamberk tel. : 773 509 741 e-mail : info@jmaprojekt.cz
OPIS	Stavební úpravy a změna účelu užívání v objektu DPS na ulici Česká 320, Kopřivnice		
Obsah:	D.1.1 - Architektonicko-stavební řešení PŮDORYS 2.NP - PŮVODNÍ STAV		
DATUM	FORMÁT	STUPEŇ	mříčko
12 / 2021	A3	DPS	1:75
			výkres číslo
			D.1.1-03