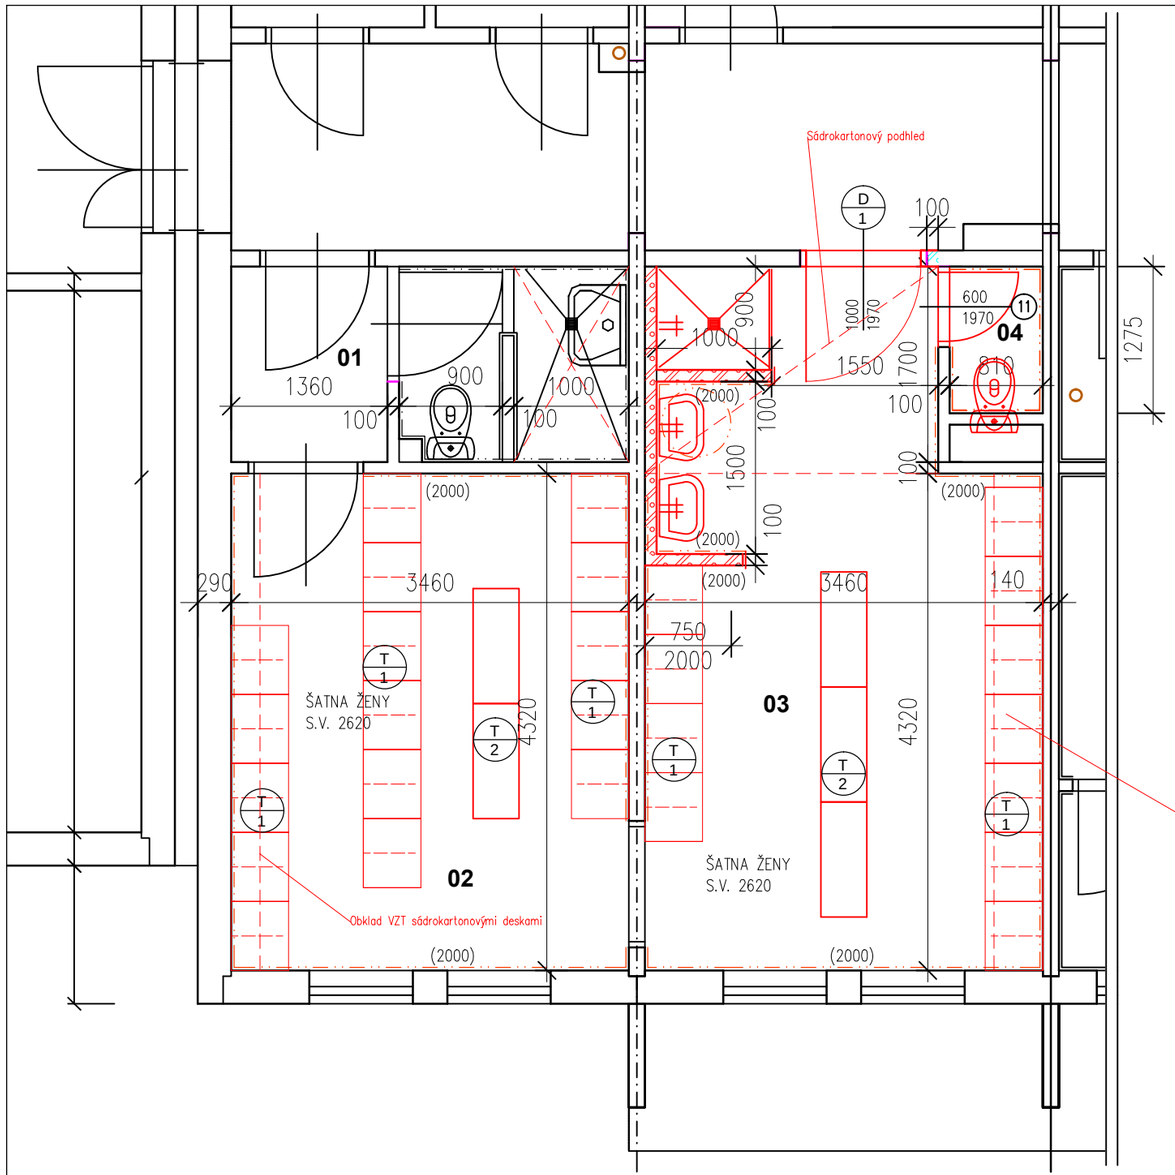

LEGENDA MÍSTNOSTI:

ČÍSLO MÍSTNOSTI:	ÚČEL MÍSTNOSTI	PLOCHA M2	DRUH PODLAHY	ÚPRAVA POVRCHU
01	STÁVAJÍCÍ WC	5,66	KER. DLAŽBA	KER. OBKLAD
02	ŠATNA	14,94	KER. DLAŽBA	KER. OBKLAD
03	ŠATNA	19,30	KER. DLAŽBA	KER. OBKLAD
04	WC	1,04	KER. DLAŽBA	KER. OBKLAD

LEGENDA STAVEBNÍCH ÚPRAV:

1. VYZDĚNÍ PŘÍČEK, OSAZENÍ PŘEKLADŮ NAD OTVORY, POVRCH OPATŘEN SKLOTEXTILNÍ SÍŤOVINOU S CEMENT. STĚRKOU (NA PLOCHÁCH PŘÍČEK MIMO SOC.ZAŘÍZENÍ PROVÉST VÁPENNÝ ŠTUK)
2. PROVEDENÍ NOVÉ KERAMICKÉ DLAŽBY NA PODLAZE ROZMĚR DLAŽBY 600X600 MM DLE VÝBĚRU INVESTORA
3. PROVEDENÍ KERAMICKÉHO OBKLADU O ROZMĚRU 600X300 mm DO VÝŠKY 2000mm DLE VÝBĚRU INVESTORA
4. MONTÁŽ ZAŘIZOVACÍCH PŘEDMĚTŮ A PŘIPOJOVACÍHO POTRUBÍ – VIZ ČÁST ZTI
5. MONTÁŽ ELEKTROINSTALACE, SVÍTIDEL, ZÁSUVEK, VYPÍNAČŮ, NOUZOVÉHO PŘIVOLÁNÍ POMOCI – VIZ ČÁST ELEKTRO
6. MALBA VŠECH MÍSTNOSTÍ – VYSPRAVENÍ MALÍŘSKOU MASOU 10%, PENETRACE, MALBA DVOJNÁSOBNÁ BÍLÁ
7. ŠTUKOVÉ OMÍTKY STĚN A STROPŮ KROMĚ MÍSTNOSTI 04
8. MONTÁŽ OCELOVÝCH OBLOŽKOVÝCH ZÁRUBNÍ, MONTÁŽ DVEŘNÍCH KŘÍDEL S POŽÁRNÍ ODOLNOSTI D/1
9. NOVÁ KERAMICKÁ DLAŽBA A OBKLAD DO LEPIDLA
10. NOVÁ OMÍTKA STĚN A STROPŮ KROMĚ M.01
11. VÝMĚNA DVEŘNÍCH KŘÍDEL

LEGENDA HMOT:

- KONSTRUKCE STÁVAJÍCÍ
- KONSTRUKCE NOVÉ
- ZDIVO Z PLYNOSILIKÁT.TVÁRNIC NA LEPIDLO PŘÍČKA TL.100 MM
- PŘÍČKA ZE SÁDROKARTONU (GKB 12,5 MM) TL. 125 MM, VÝŠKA 1800 MM KONSTRUKCE DŘEVĚNÁ 50/100 MM, ROZEBÍRATELNÁ

POZNÁMKA : – KERAM.OBKLAD I DLAŽBA BUDE VYBOURÁNA

T/1 NOVÁ ŠATNÍ DVOJSKŘÍŇ – VIZ. VÝPIS PRVKŮ

T/2 NOVÁ ŠATNÍ LAVICE – VIZ. VÝPIS PRVKŮ

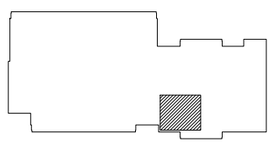

STAVEBNÍK	ZODP.PROJEKTANT	VYPRACOVAL	
Město Kopřivnice Štefánikova 1163, 742 21 Kopřivnice	Ing.Jan Marek ČKAIT 1103234	Ing. Jan Marek	**ING . JAN MAREK** Náměstí 33, 742 66 Štramberk tel. : 773 509 741 e-mail : info@jmprojekt.cz

Objekt:	Stavební úpravy a změna účelu užívání v objektu DPS na ulici Česká 320, Kopřivnice	DATUM	12 / 2021
		FORMÁT	A3
		STUPEŇ	DPS
Obsah:	D.1.1 - Architektonicko-stavební řešení PŮDORYS 1.PP - NOVÝ STAV	měřítko 1:50	výkres číslo D.1.1-03