

LEGENDA VEGETAČNÍCH ÚPRAV SO 801:

- stávající strom
- kácené stromy/mycené keře
- Prunus avium 'Plena' (třešeň plácí), vel. 14/16 cm – 6 ks
- Carpinus betulus (habr obecný) výška 80 -100 cm - 44 ks (rozteč 70 cm)


LEGENDA INŽENÝRSKÝCH SÍTÍ:

- vodovodní potrubí podzemní
- kanalizační stoka, potrubí
- venkovní sílové vedení NN podzemní
- sdělovací vedení (CETIN)
- plynovodní vedení, nízkotlak
- horkovodní předizolované potrubí
- kabelová televize Kopřivnice

LEGENDA STAVEBNÍCH OBJEKTŮ:

- SO 101 - Místní komunikace
- SO 801 - Vegetační úpravy

- SO 101 označení stavebního objektu
- vjezd na stavební pozemek
- hranice parcel vč. parc. čísla

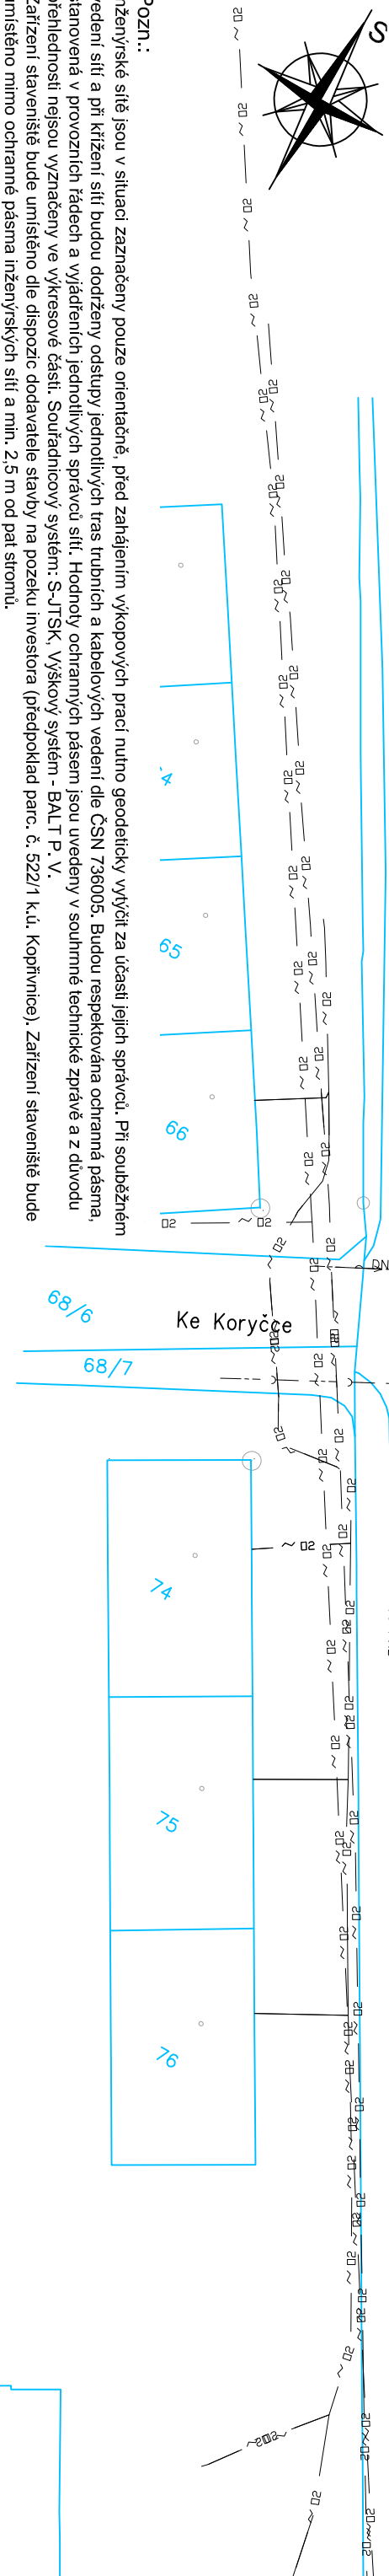

Pozn.:

Inženýrské sítě jsou v situaci zaznačeny pouze orientačně, před zahájením výkopových prací nutno geodeticky vytyčit za účasti jejich správce. Při souběžném vedení sítí a při křížení sítí budou dodrženy odstupy jednotlivých tras trubních a kabelových vedení dle ČSN 736005. Budou respektována ochranná pásma, stanovená v provozních řádech a vyjádřeních jednotlivých správců sítí. Hodnoty ochranných pásem jsou uvedeny v souhrnné technické zprávě a z důvodu přehlednosti nejsou vyznačeny ve výkresové části. Souřadnicový systém: S-JTSK, Výškový systém - BALTP.V. Zařízení staveniště bude umístěno dle dispozic dodavatele stavby na pozemku investora (předpoklad parc. č. 522/1 k.ú. Kopřivnice). Zařízení staveniště bude umístěno mimo ochranné pásma inženýrských sítí a min. 2,5 m od pat stromů.

LEGENDA STAVEBNÍCH ÚPRAV (SO 101):

- navržená hrana stavebních úprav
- navržená chránička inženýrských sítí
- navržená drenáž DN 100
- navržená kanalizační přípojka

- navržený chodník (šedá zámková dlažba tl. 60 mm)
- navržené parkoviště (zatravnění/zámková dlažba tl. 80 mm)
- navržená vyzovka (zámková dlažba šedá tl. 80 mm)

- navržené zatravnění
- navržený příčný sklon
- navržené převýšení obruby
- navržená uliční vpusť

Investor	Město Kopřivnice Štefánikova 1163, Kopřivnice 742 21		
Stavba	Ing. Ondřej Bojko Náhorní 448/5, 711 00 Ostrava IČ: 75980568		
Název výkresu	Záopovědný projektant	Ing. Ondřej Bojko	
	Datum	Září 2020	
	Formát	2 x A4	
	Měřítko	1 : 500	
	Slupeň	DUR + DSP + DPS	
Název výkresu	Souprava	Výkres číslo	C3
	KOORDINAČNÍ SITUAČNÍ VÝKRES		