


PČ	Y	X
1	483103.8500	1126464.3500
2	483112.2901	1126447.4896
3	483115.3398	1126441.8557
4	483138.0500	1126402.9341
5	483144.8052	1126392.8237
6	483146.2900	1126390.8700
7	483150.9500	1126393.1000
8	483150.6548	1126393.6166
9	483151.8683	1126397.7629
10	483162.2810	1126403.2134
11	483159.2754	1126408.4124
12	483147.5404	1126402.2697
13	483143.5579	1126403.4157
14	483119.6584	1126444.3756
15	483117.7512	1126447.8050
16	483118.8770	1126451.7917
17	483130.5147	1126458.6649
18	483128.9873	1126461.2469
19	483118.7921	1126455.2257
20	483113.1812	1126456.8794
21	483108.1437	1126466.9425
22	483123.8310	1126454.5433
23	483126.5495	1126456.1488
24	483107.7086	1126456.4184
25	483103.7741	1126454.4488
26	483106.0118	1126449.9786
27	483109.9463	1126451.9482
28	483110.5059	1126450.8304
29	483106.1242	1126448.6370
30	483107.8190	1126445.2514
31	483111.0212	1126439.3359
32	483133.7314	1126400.4143
33	483137.4960	1126394.4342
34	483141.5485	1126397.1885
35	483142.2659	1126396.1650
36	483138.7503	1126393.4931
37	483141.7085	1126389.4613
38	483145.2117	1126392.1236

Pozn.:
Inženýrské sítě jsou v situaci zaznačeny pouze orientačně, před zahájením výkopových prací nutno geodeticky vytyčit za účasti jejich správci. Při souběžném vedení sítí a při křížení sítí budou dodrženy odstupy jednotlivých tras trubních a kabelových vedení dle ČSN 736005. Budou respektována ochranná pásma, stanovená v provozních řádech a v výjádřeních jednotlivých správců sítí. Hodnoty ochranných pásem jsou uvedeny v souhrnné technické zprávě a z důvodu přehlednosti nejsou vyznačeny ve výkresové části. Souřadnicový systém: S-JTSK, Výškový systém - BALTP.V.
Zařízení staveniště bude umístěno dle dispozic dodavatele stavby na pozemku investora (předpoklad parc. č. 522/1 k.ú. Kopřivnice). Zařízení staveniště bude umístěno mimo ochranné pásma inženýrských sítí a min. 2,5 m od pat stromů.

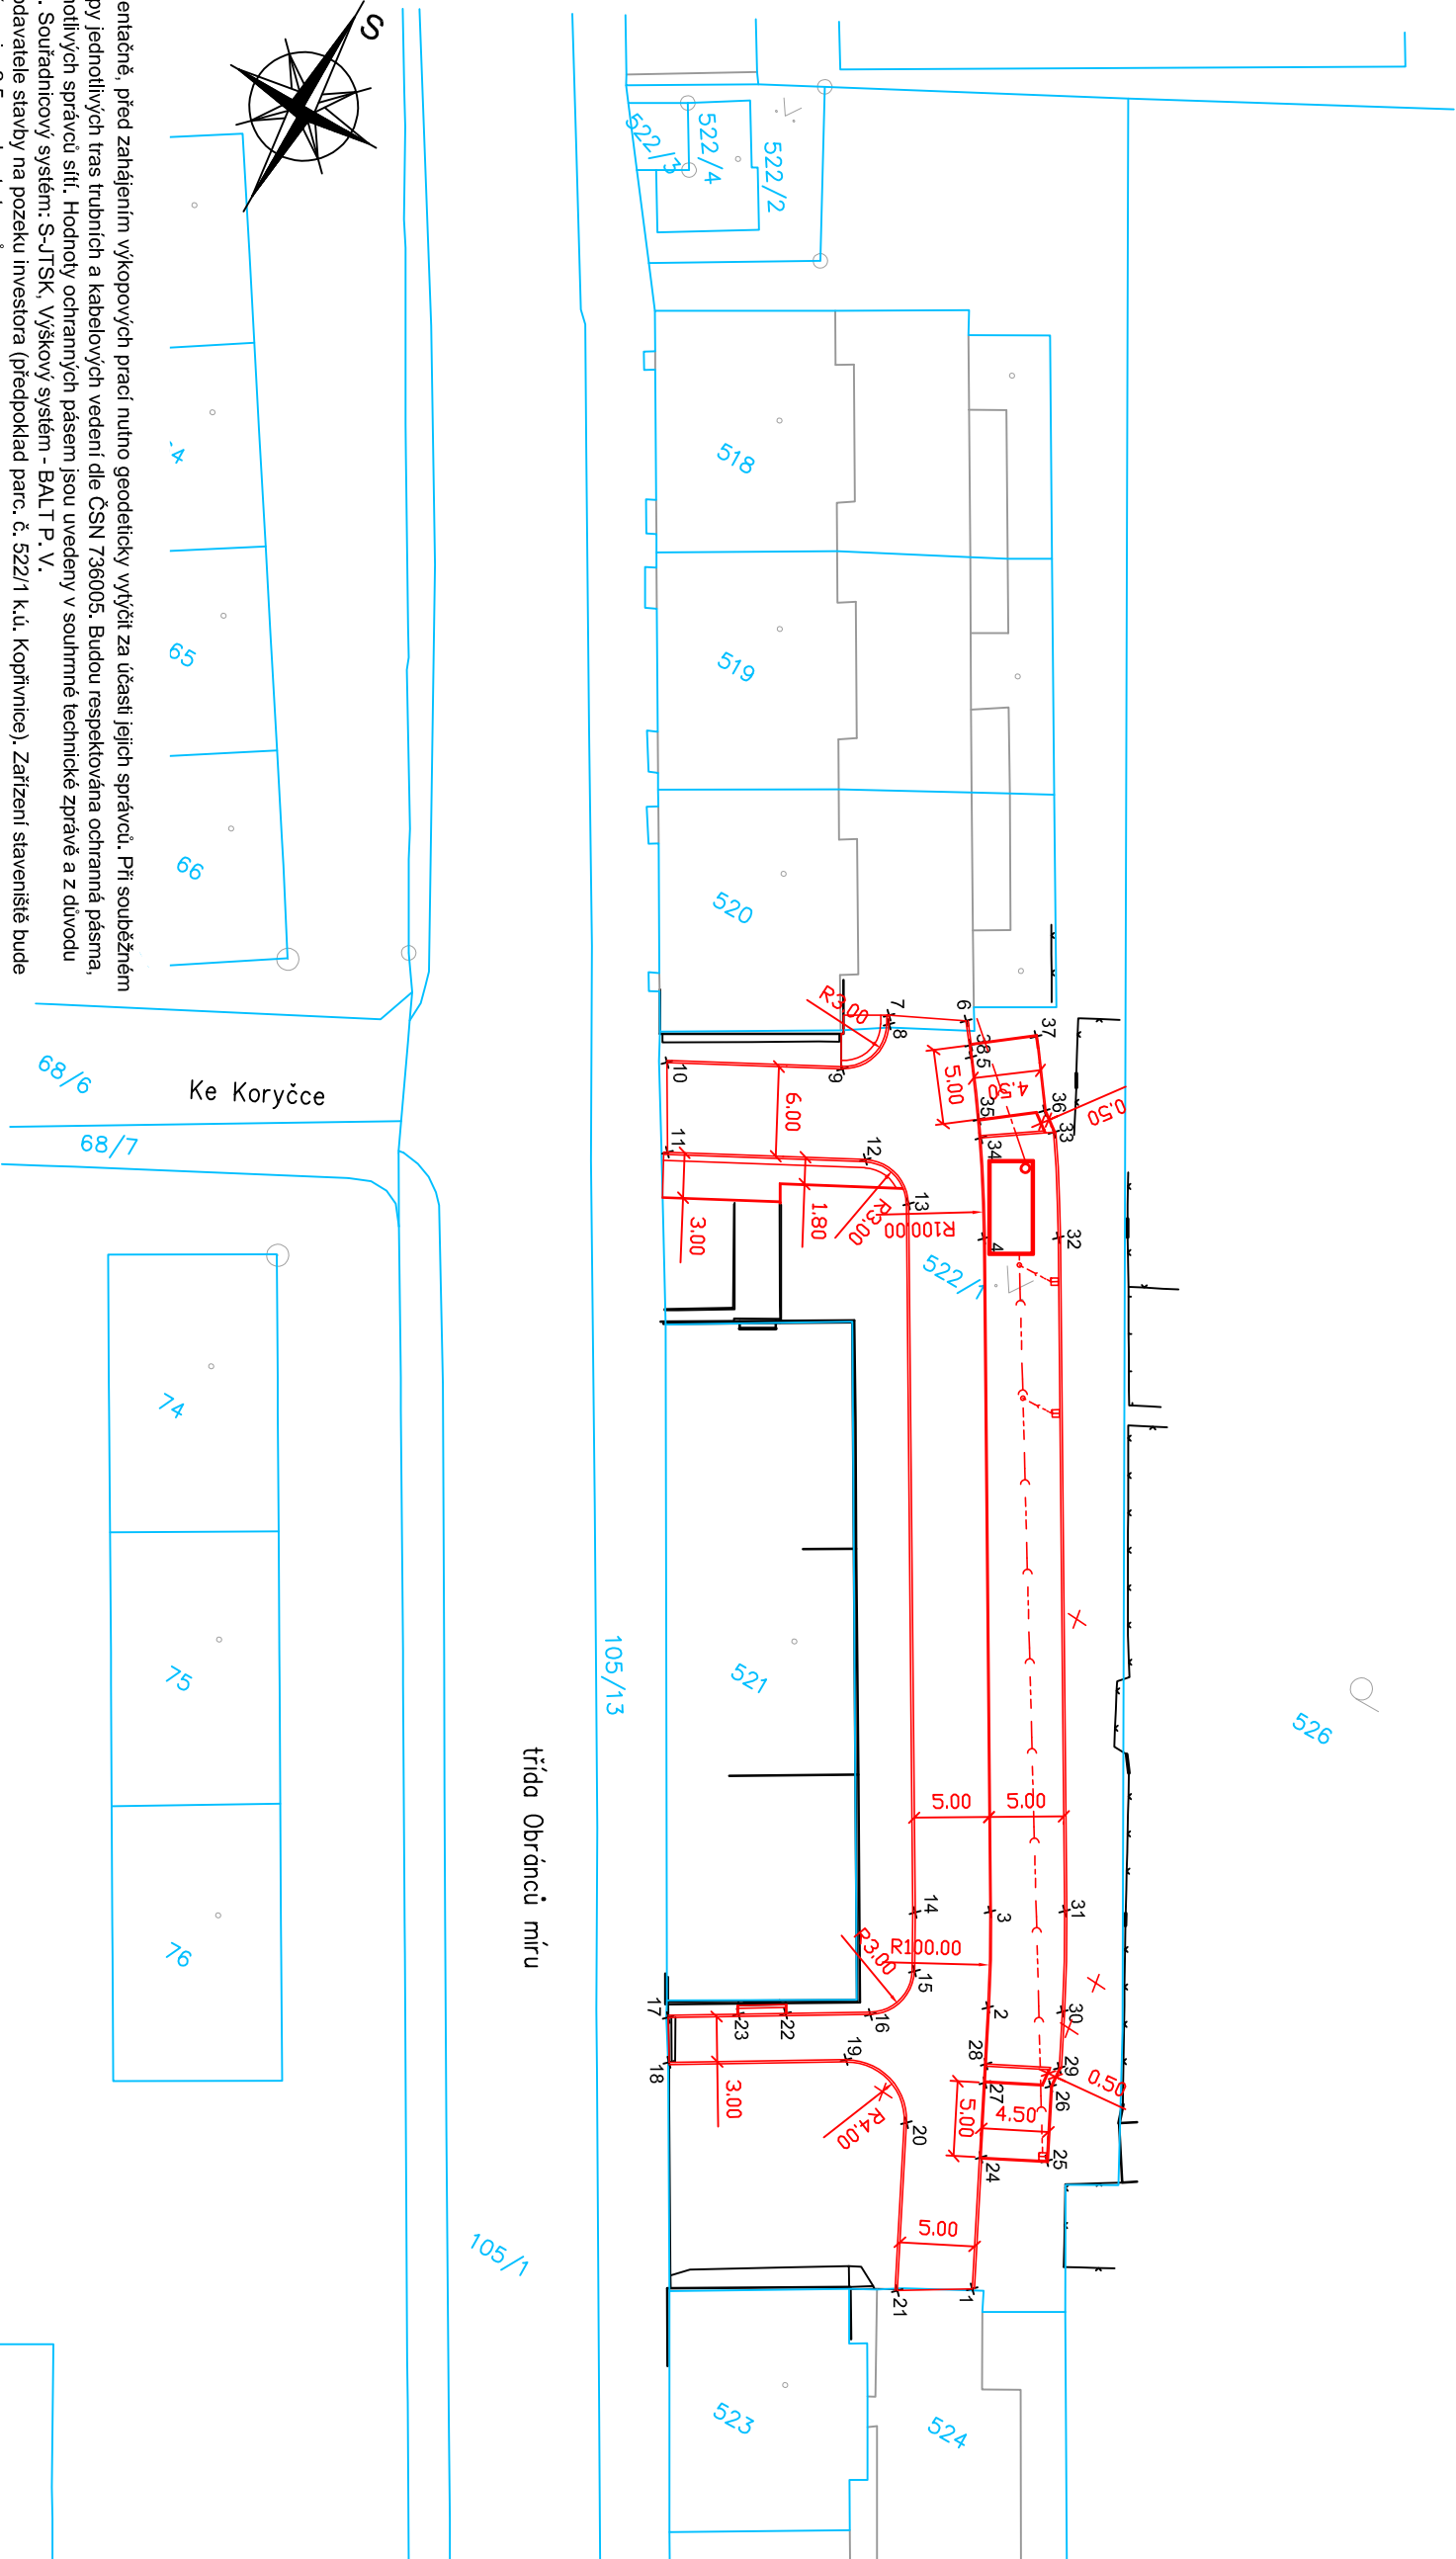

Investor	Město Kopřivnice Štefánikova 1163, Kopřivnice 742 21	Ing. Ondřej Bojko Náhorní 448/5, 711 00 Ostrava IČ: 75980568			
Stavba	Zodpovědný projektant Ing. Ondřej Bojko				
Objekt	Datum září 2020				
	Formát 2 x A4				
	Měřítko 1 : 500				
	Stupeň DUR+DSP+DPS				
Název výkresu	SO 101 - Místní komunikace				
	Souprava				
	Výkres číslo				
	D1.1.6				