

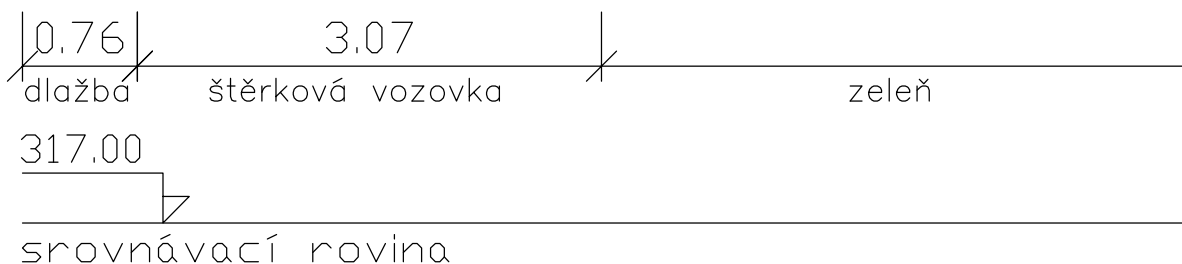
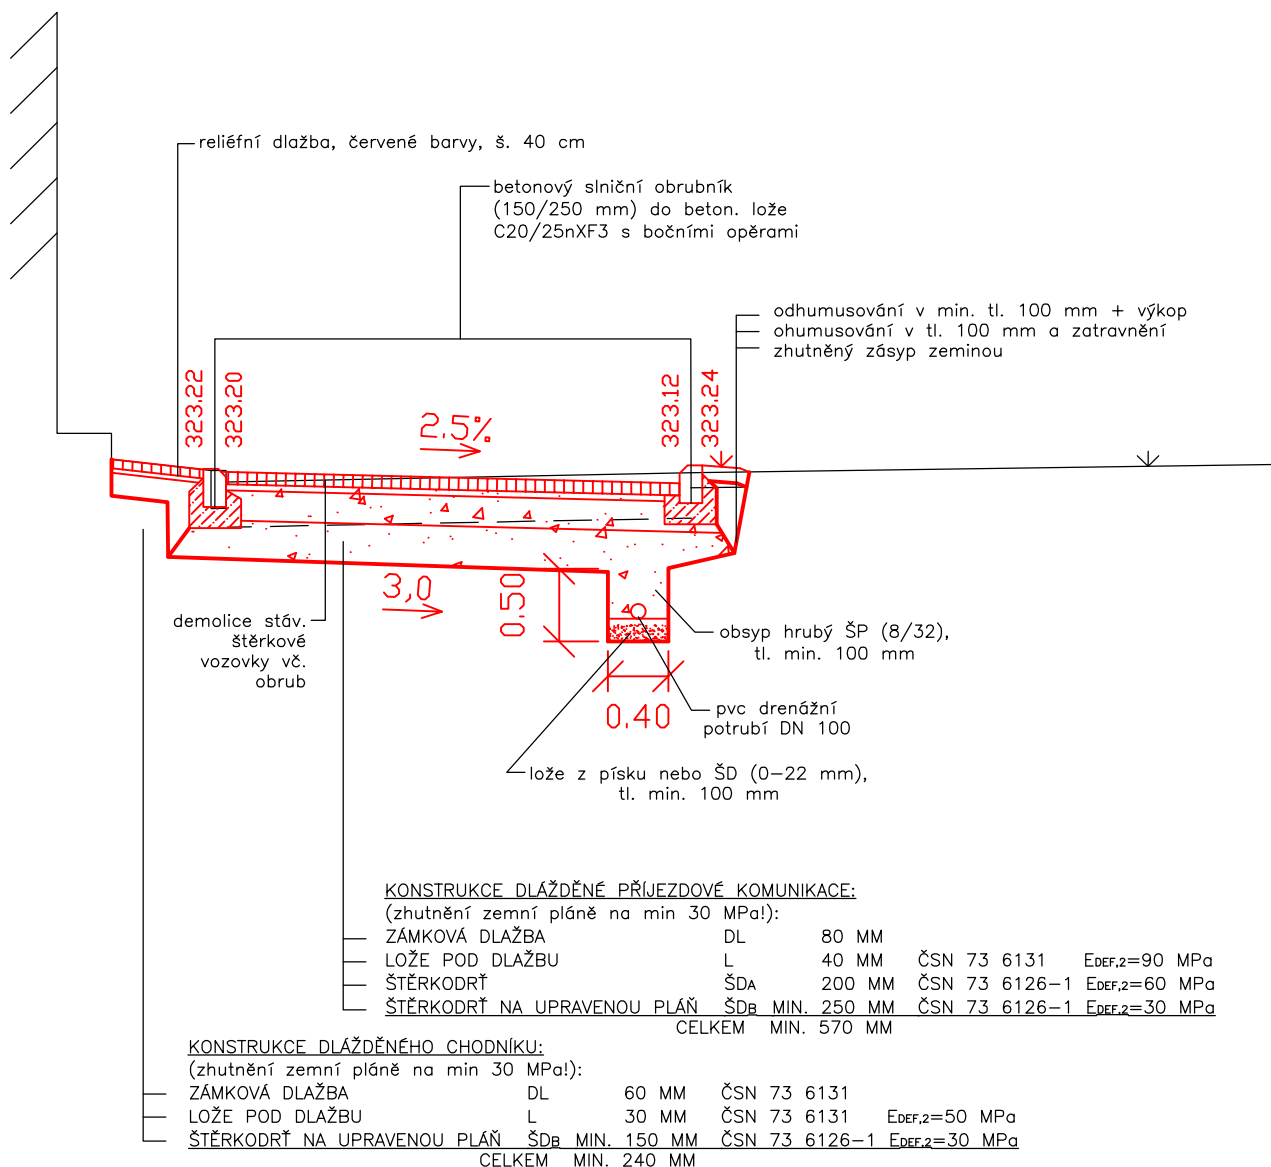
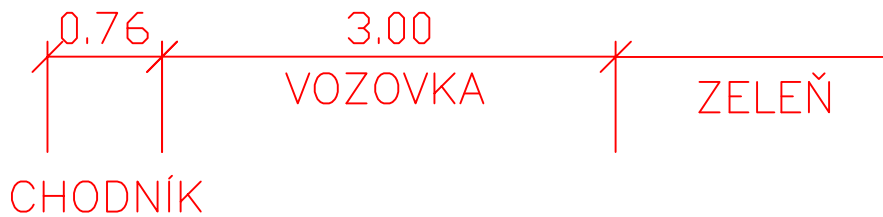
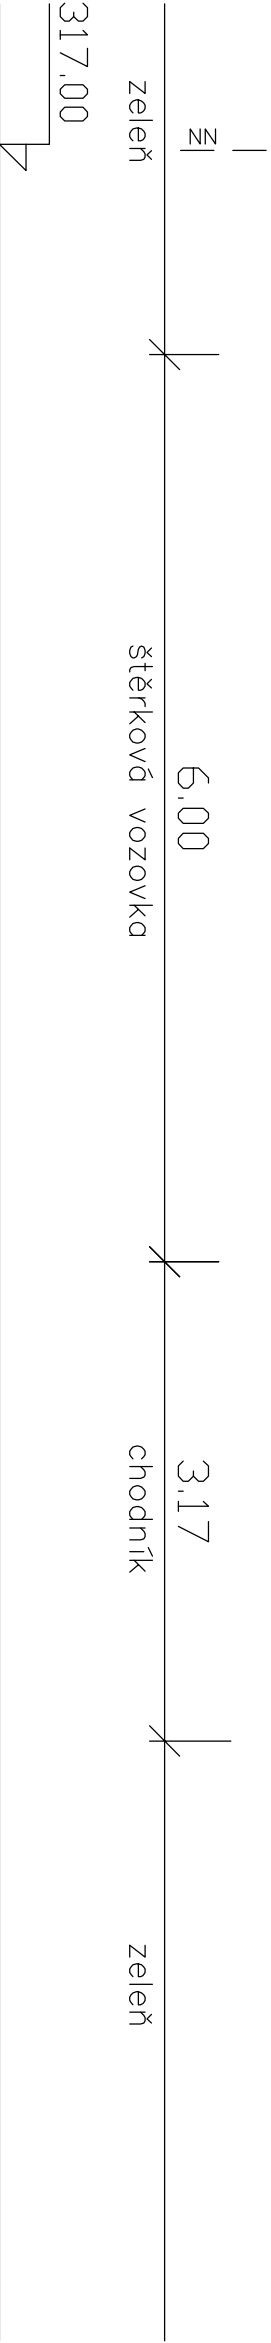


Investor	Město Kopřivnice Štefánikova 1163, Kopřivnice 742 21	Ing. Ondřej Bojko, Náhorní 448/5, 711 00 Ostrava IČ: 75980568	
Stavba	Parkoviště na ul. Obránců míru za bytovým domem č.p. 761 Objekt SO 101 - Místní komunikace	Zodpovědný projektant	Ing. Ondřej Bojko
		Datum	září 2020
		Formát	6 x A4
		Měřítko	1 : 50
		Stupeň	DUR+DSP+DPS
Název výkresu	VZOROVÉ ŘEZY		
		Souprava	Výkres číslo 03

# VZOROVÝ ŘEZ 1

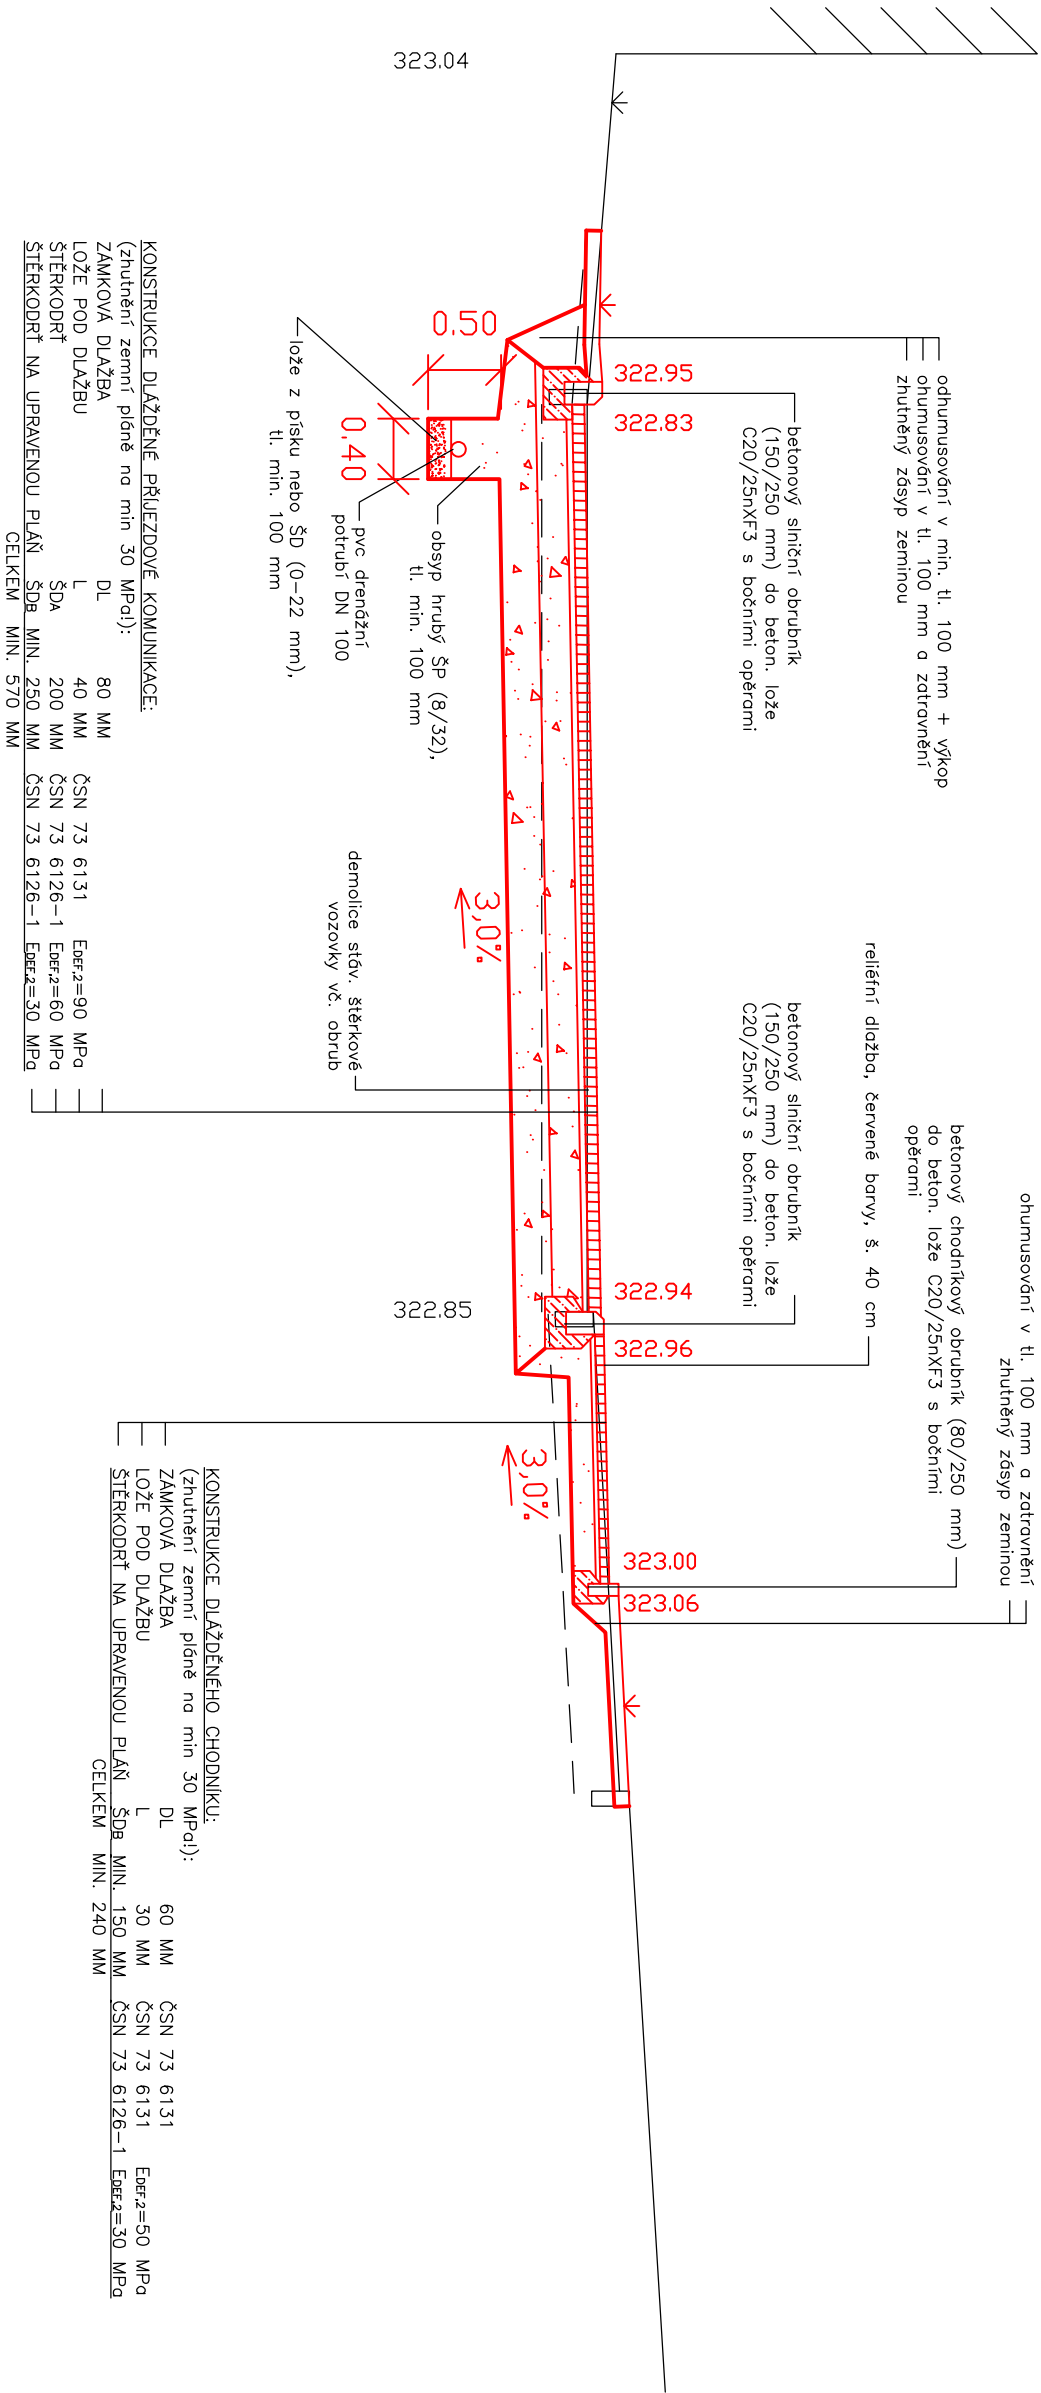

VZOROVÝ ŘEZ 2

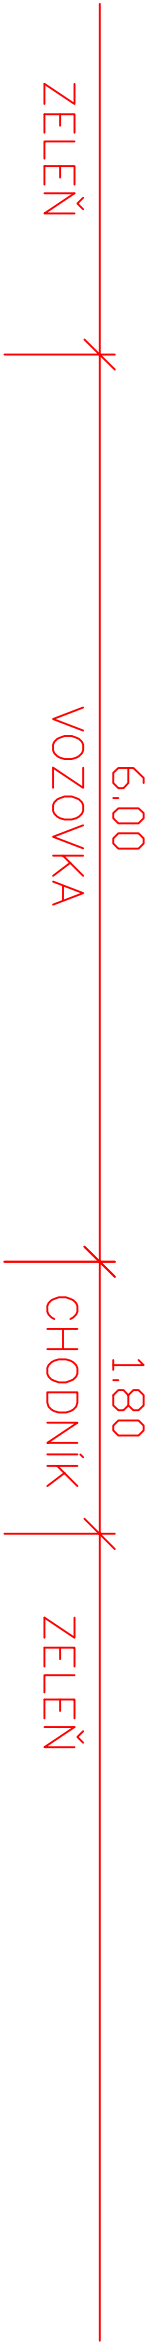

šrovnávací rovina

# VZOROVÝ PŘEZ 3

