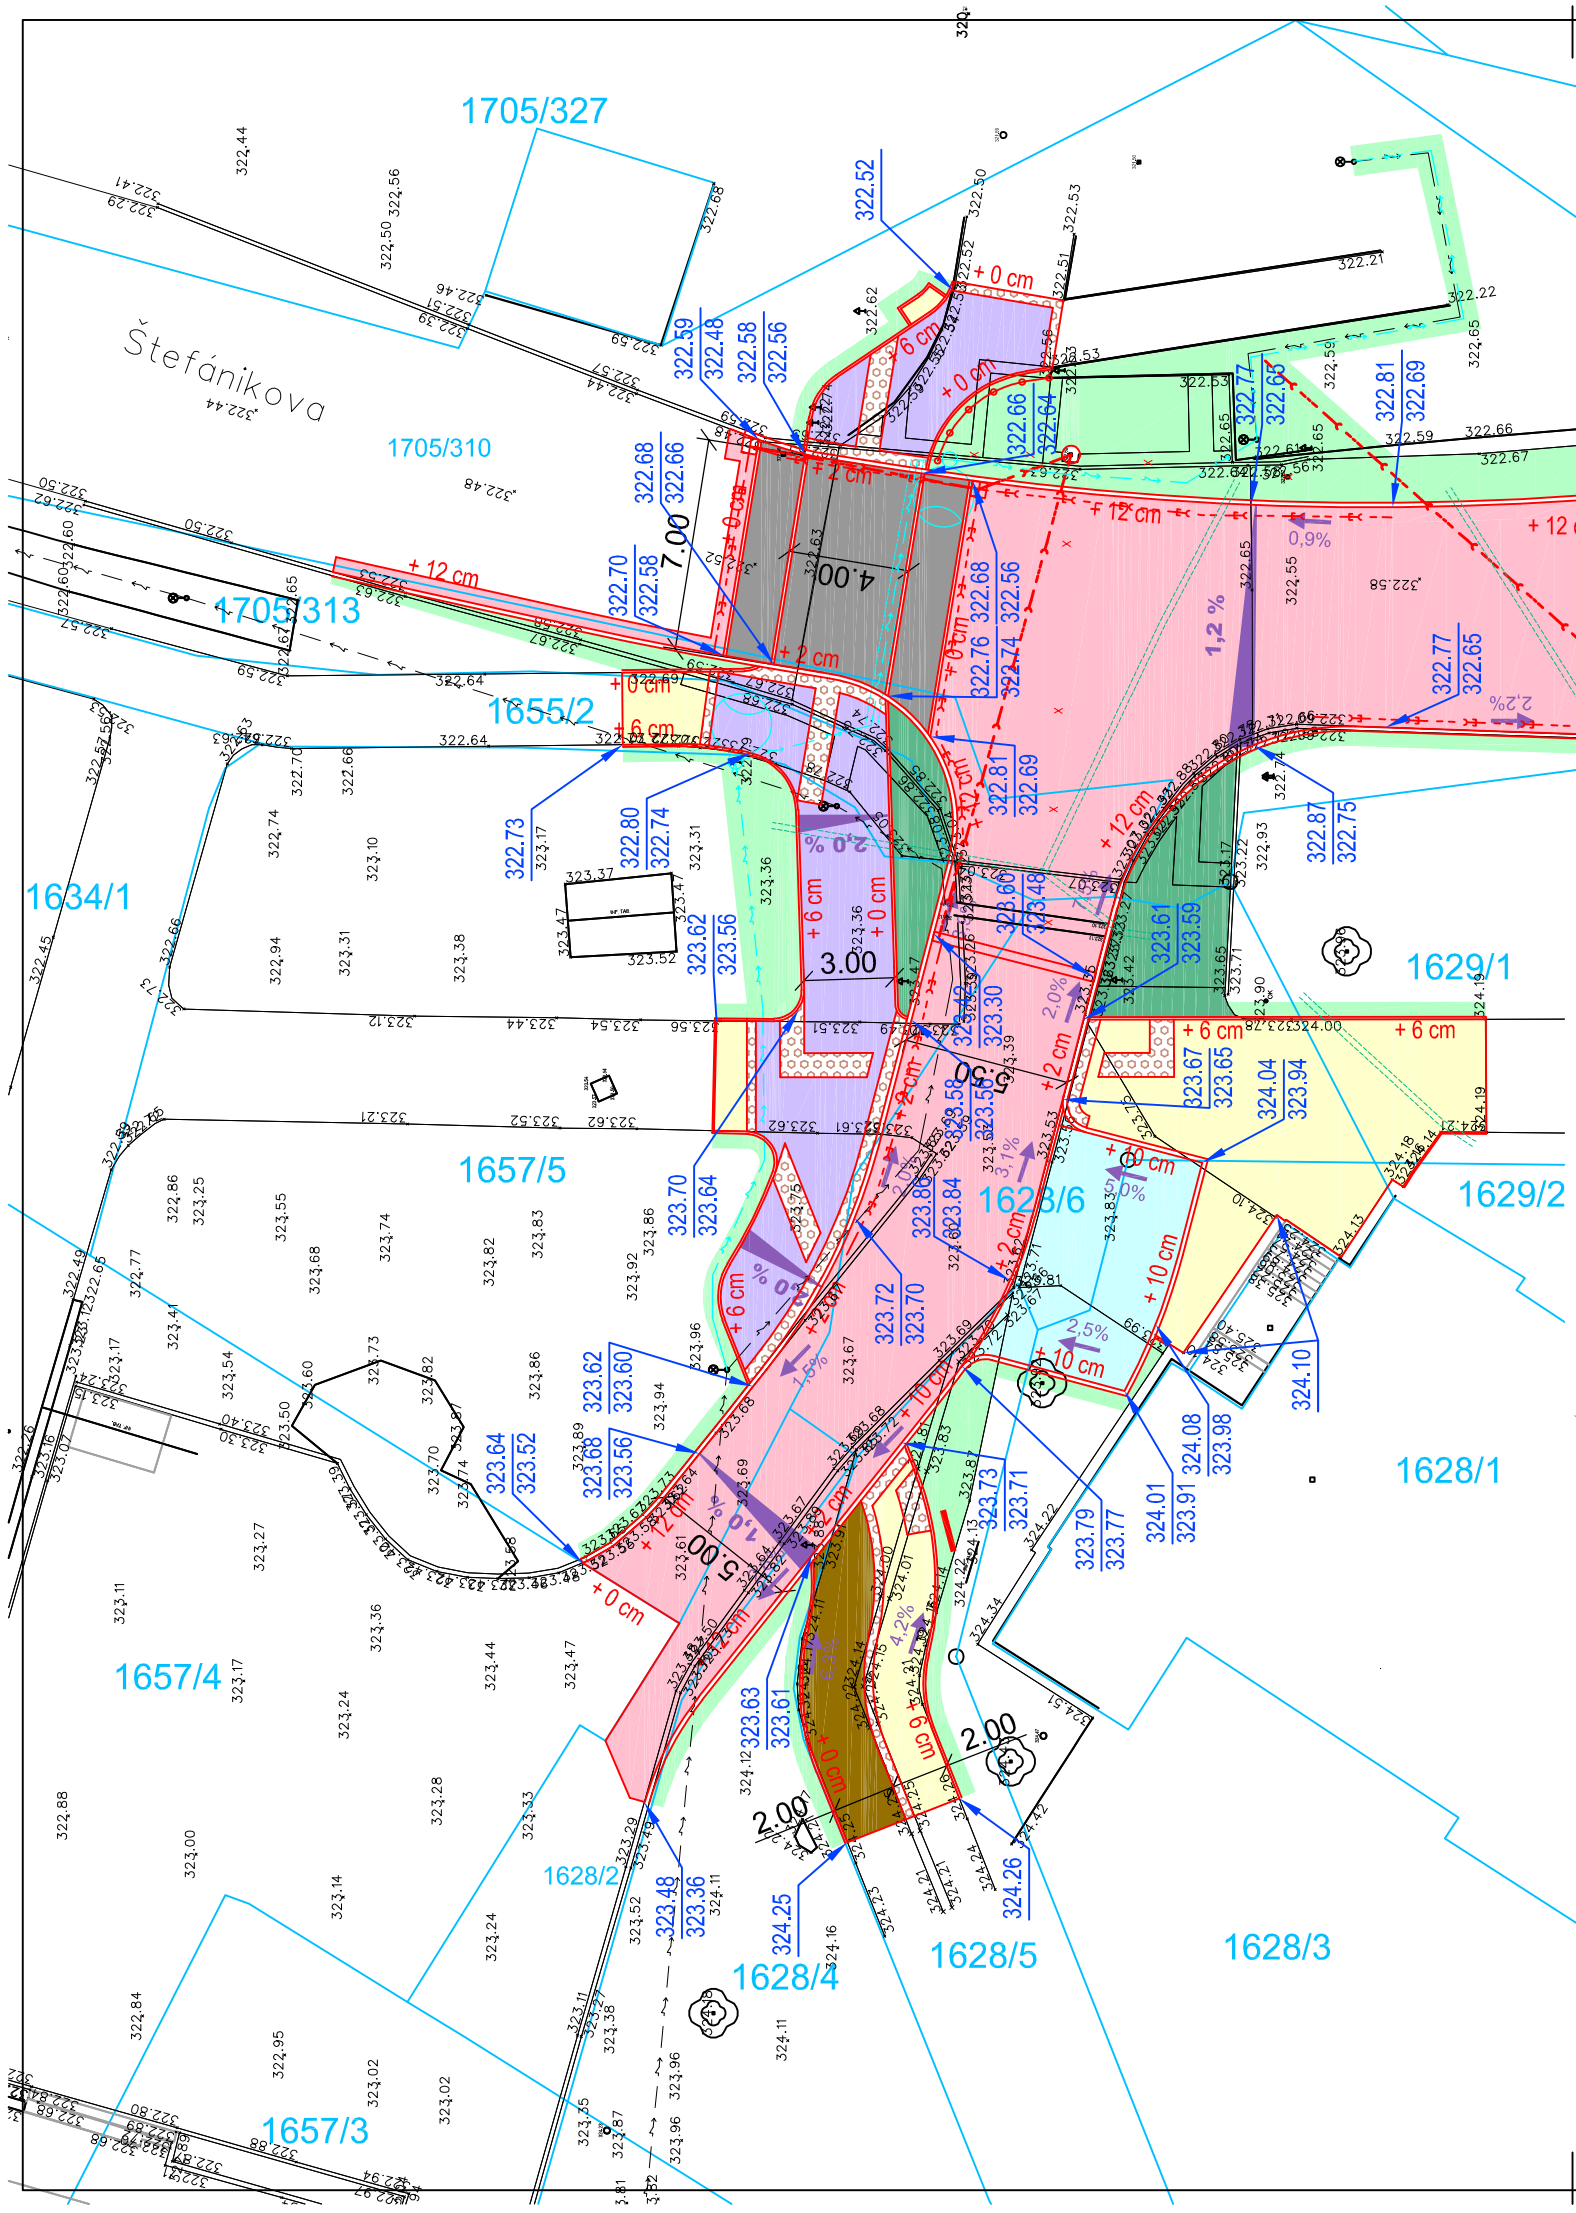

LEGENDA STAVEBNÍCH ÚPRAV SO 101:

- parcelní hranice vč. parc. čísla
- navržená hrana stavebních úprav
- navržená drenáž DN 100
- zábradlí výšky 1,1 m
- navržená kanalizační přípojka PVC DN 150
- navržená chránička CETIN
- 2,0% — navržený příčný sklon komunikace
- + 6 cm — navržené převýšení obruby
- VP1 — navržená uliční vpusť
- 3,4% — navržený podélný sklon komunikace
- 322.87 / 322.75 — navržená výška nivelety stavby
- 324.28 — stávající výška terénu

- navržený chodník (zámková dlažba 20/20 cm - 87 m^2, KOST - 18 m^2, šedá, tl. 80 mm),
- slepecká reliéfní dlažba (zámková dlažba 20/10 cm, antracit, tl. 80 mm), 35 m^2
- vozovka (černý asfalt), 420 m^2
- zpomalovací práh (černý asfalt), 55 m^2
- společná stezka pro chodce a cyklisty (zámková dlažba 20/20 cm, červená, tl. 80 mm), 90 m^2
- cyklistická stezka (zámková dlažba 20/10 cm, červená, tl. 80 mm), 22 m^2
- zpevněná plocha (zámková dlažba 20/10 cm, šedá/antracit, tl. 80 mm), 40 m^2
- trvalkový záhon 45 m^2
- zatravněná plocha 235 m^2

Pozn.:
Inženýrské sítě jsou v situaci zaznačeny pouze orientačně, před zahájením výkopových prací nutno geodeticky vytýčit za účasti jejich správců. Při souběžném vedení sítí a při křížení sítí budou dodrženy odstupy jednotlivých tras trubních a kabelových vedení dle ČSN 736005. Budou respektována ochranná pásma, stanovená v provozních řádech a vyjádřeních jednotlivých správců sítí.

NÁZEV STAVBY: **Zpomalovací práh na ulici Štefánikova v Kopřivnici**			DOPRAVNÍ PROJEKCE BOJKO
ZODPOVĚDNÝ PROJEKTANT: Ing. Ondřej Bojko	PODPIS	VYPRACOVAL: Ing. Ondřej Bojko	PODPIS
OBJEDNATEL: Město Kopřivnice, Štefánikova 1163, Kopřivnice 742 21			**Dopravní projekce Bojko s.r.o.** Náhorní 448/5, 711 00 Ostrava, IČ : 10732411 T: +420 775 920 725 E: o.bojko@seznam.cz ID datové schránky: grsh57i
STAVEBNÍ OBJEKT: SO 101 - Místní komunikace	ČÁST: D. DOKUMENTACE OBJEKTŮ		STUPEŇ: **DUSP + DPS** / DATUM: 01/2023
NÁZEV VÝKRESU: VÝŠKOVÉ ŘEŠENÍ STAVBY			MĚŘÍTKO: 1:250 / FORMÁT A4: 2 x A4
			ČÍSLO VÝKRESU: **SO 101 - 04**