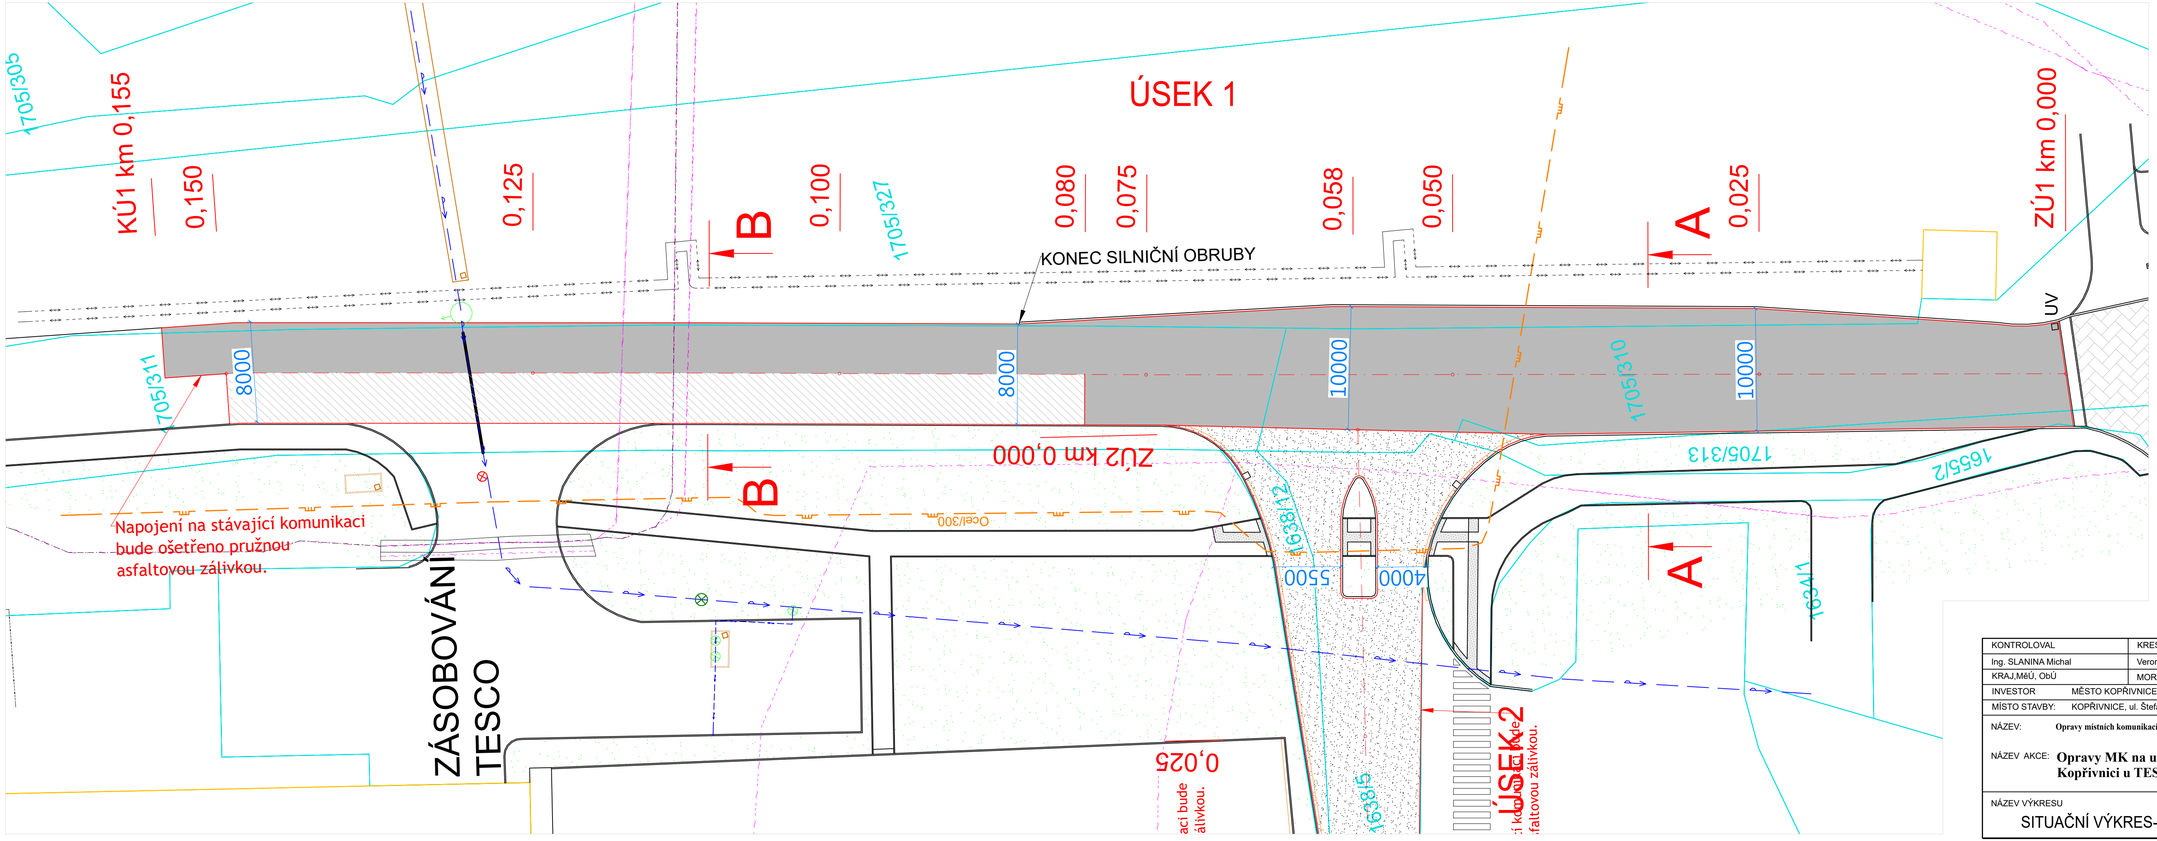

KONTROLOVAL	KRESLIL		Ing. Michal SLANINA Autorizovaný inženýr pro dopravní stavby ČKAIT 1103465
Ing. SLANINA Michal	Veronika Slaninová		
KRAJ,MěÚ, ObÚ	MORAVSKOSLEZSKÝ		
INVESTOR	MĚSTO KOPŘIVNICE		
MÍSTO STAVBY:	KOPŘIVNICE, ul. Štefánikova a ul. Nádražní		
NÁZEV:	**Opravy místních komunikací ve městě a místních částech 2022"**	FORMÁT	5xA4
		DATUM	5 / 2022
NÁZEV AKCE:	**Opravy MK na ul Štefánikova a Nádražní v Kopřivnici u TESCA**	STUPEŇ	PDPS
		MĚŘÍTKO	1:250
		OBJEKT	
NÁZEV VÝKRESU	SITUAČNÍ VÝKRES- ÚSEK 1	ČÍSLO VÝKRESU	D 2.1
		PARÉ	