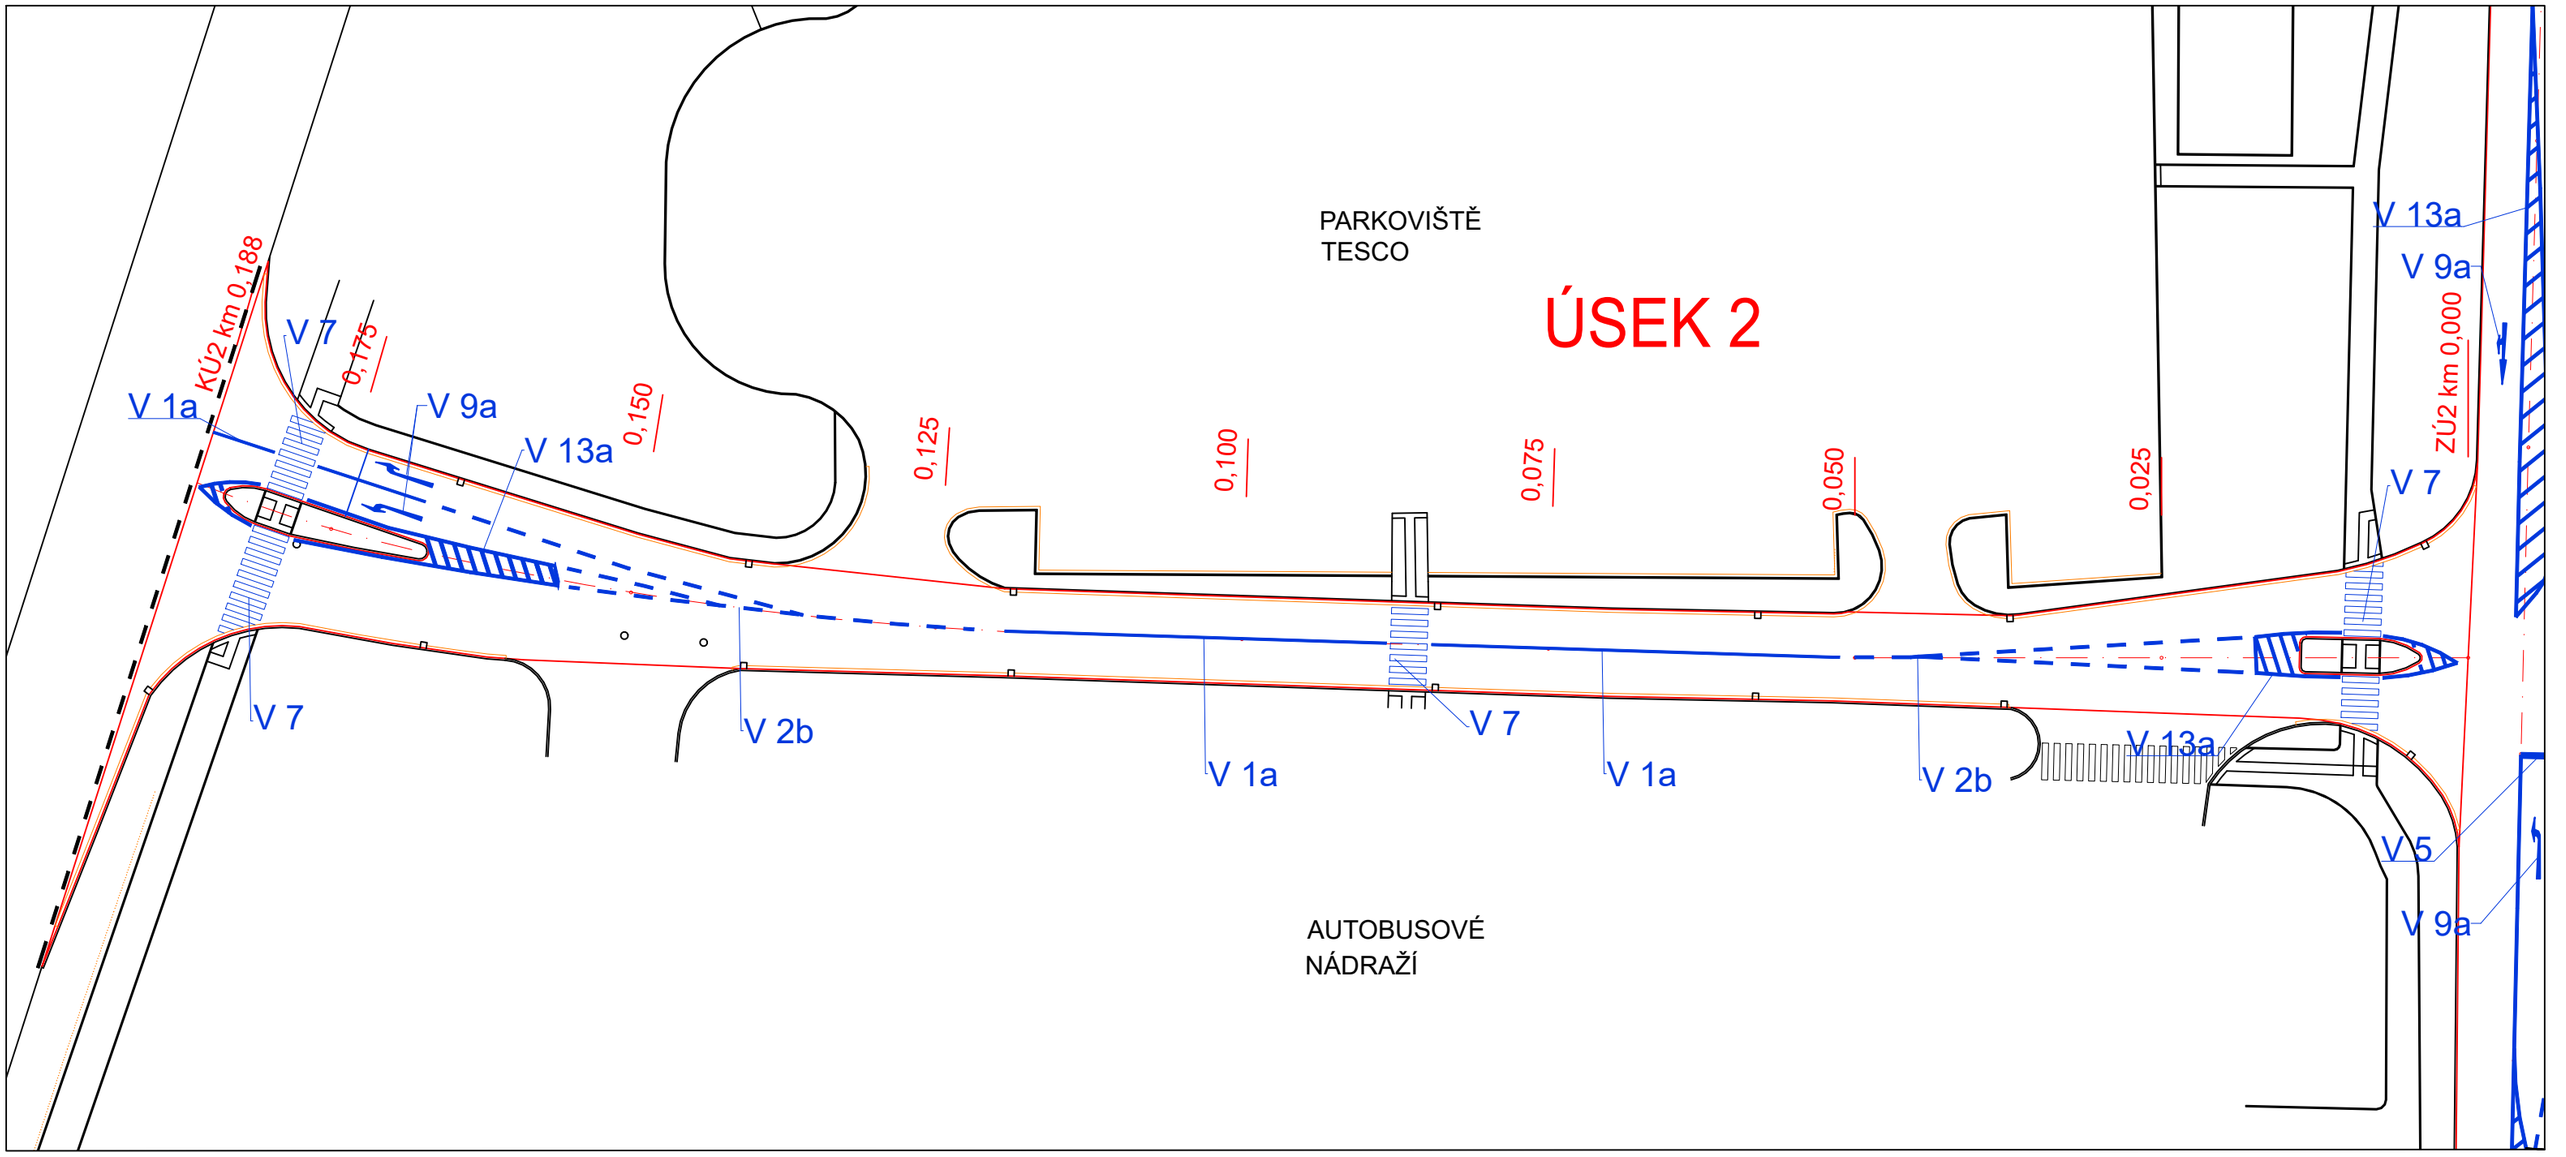

POZNÁMKA:

- POKLOP ŠACHTY
- UV
- OSA KOMUNIKACE
- STANIČENÍ
- NOVÝ STAV
- PŘÍDLAŽBA
- VDZ
- STÁVAJÍCÍ STAV

KONTROLOVAL	KRESLIL		Ing. Michal SLANINA Autorizovaný inženýr pro dopravní stavby ČKAIT 1103465
Ing. SLANINA Michal	Veronika Slaninová		
KRAJ,MěÚ, ObÚ	MORAVSKOSLEZSKÝ		
INVESTOR	MĚSTO KOPŘIVNICE		
MÍSTO STAVBY:	KOPŘIVNICE, ul. Štefánikova a ul. Nádražní		
NÁZEV:	**Opravy místních komunikací ve městě a místních částech 2022“**	FORMÁT	4xA4
		DATUM	5 / 2022
NÁZEV AKCE:	**Opravy MK na ul Štefánikova a Nádražní v Kopřivnici u TESCA**	STUPEŇ	PDPS
		MĚŘÍTKO	1:250
		OBJEKT	
NÁZEV VÝKRESU VDZ - ÚSEK 2		ČÍSLO VÝKRESU D 7	PARÉ