

**Severomoravské vodovody  
a kanalizace Ostrava a.s.**  
se sídlem 28. října 1235/169,  
Mariánské Hory, 709 00 Ostrava

Dopravní projekce Bojko s.r.o.  
Náhorní 448 / 5  
71100 Ostrava

Značka: 9773/V012295/2022/KU

Ostrava, dne: 10.5.2022

**Věc: Odstavná plocha a zřízení sjezdu na ul. Moravská v Kopřivnici**

*Sdělení (neslouží jako stanovisko pro vydání územního souhlasu, územního rozhodnutí, souhlasu s ohlášenou stavbou nebo stavebního povolení)*

*Investor: Město Kopřivnice*

K existenci sítí (ke stavebnímu záměru) pro výše uvedenou stavbu jsme vydali stanovisko dne 18.12.2021 pod zn.: 9773/V039933/2021/AUTOMAT a sdělení dne 22.2.2022 pod zn.: 9773/V003617/2022/KU.

**Popis stavby:**

Předložená žádost řeší stavbu odstavné plochy a zřízení sjezdu na ul. Moravská v Kopřivnici na pozemcích parc. č. 1377/56, 1377/3, k.ú. Kopřivnice. Jedná se o novostavbu veřejného dvoupruhového sjezdu šířky 5,5 m a odstavné plochy v místě stávající zatravněné plochy a antukového hřiště. Výstavbou nového sjezdu bude umožněn příjezd k odstavné ploše, která bude sloužit k ukládání materiálů z blízkých staveb, odstavování vozidel stavby apod.

**Stavba se člení na dva stavební objekty:**

SO 101 – Sjezd z komunikace ul. Moravská

SO 102 – Odstavná plocha

**SO 101** - Jižně od ulice Moravské bude vybudován asfaltový veřejný dvoupruhový sjezd šířky 5,5 m délky 5,0 m. Oblouky napojení na ul. Moravskou budou o poloměrech 4,0 m a 3,0 m. Sjezd bude vybudován v místě původního oplocení, po odstranění jednoho sloupku a pletiva délky 6,7 m. Ponechávané pletivo bude uchyceno na stávající sloupky. Podél náběhové obruby se provede doasfaltování pruhu š. 0,25 m stávající vozovky ulice Moravské. Od vozovky ulice Moravské bude nový sjezd oddělen betonovým náběhovým obrubníkem převýšeným o 2 cm. Hrany bude lemovat zvýšená silniční obruba. Celková výměra asfaltové plochy sjezdu v rámci stavebního objektu SO 101 činí 35 m<sup>2</sup>.

**Konstrukce sjezdu SO 101:**

- Asfaltový beton ACO 11	60 mm
- Recyklovaná vrstva RV	60 mm
- Štěrkodrt' na upravenou pláň ŠDB	min. 300 mm
celkem	min. tl. 420 mm.

**Konstrukce doasfaltování pruhu vozovky ul. Moravské:**

- Asfaltový beton ACO 11	40 mm
- Asfaltový beton ACP 16+	70 mm
- Vyrovnávací vrstva štěrkodrti ŠDB	300 mm
celkem	min. tl. 410 mm.

Byl proveden statický přepočítání kříženého stávajícího kanalizačního PE potrubí. Statický přepočítání stávajícího kanalizačního PE potrubí je proveden pro potrubí PE100 SDR 17. Na základě tohoto přepočítání lze konstatovat, že kanalizační potrubí vyhoví.

**SO 102** - Rozměry odstavné plochy budou 49,75 m x 15 m. Vodě propustný povrch odstavné plochy bude tvořen ztuhlou vrstvou recyklovaného materiálu. Plochu nebudou lemovat obruby. Dále dojde k osazení nového oplocení výšky 4,0 m celkové délky 60 m. Celková výměra odstavné plochy v rámci stavebního objektu SO 102 činí 750 m<sup>2</sup>.

Dešťová voda bude ze sjezdu svedena sklonem povrchu do odstavné plochy budované v rámci SO 102, kde bude přirozeně vsakována do podloží.

Značka: 9773/V012295/2022/KU

Konstrukce odstavné plochy SO 102:

- Recyklovaná vrstva RV	100 mm
celkem	min. tl. 100 mm.

Stanovisko k umístění:

Realizací výše uvedené stavby na pozemku parc. č. 1377/56, 1377/3, k.ú. Kopřivnice **dojde ke střetu** se zařízením v provozování SmVaK Ostrava a.s. konkrétně **jednotnou kanalizací DN 300 PE** a zařízením v majetku SmVaK Ostrava a.s. konkrétně **dešťovou kanalizací DN 400 B** – viz mapová příloha.


Upozornění:

Umístění stavby zpevněné plochy (sjezd) v ochranném pásmu jednotné kanalizace DN 300 PE, jejíž majitelem je Mgr. David Hýl, Josef Čabla, Kristina Čablová, František Pavlíček, Lenka Pavlíčková, Petr Knebl, Pavlína Knebllová, Mgr. Diana Hýlová a Josef Král, kterou SmVaK Ostrava a.s. provozuje na základě smlouvy č. 1201/SOP/NJ/2012 a také v ochranném pásmu dešťové kanalizace DN 400 B v majetku SmVaK Ostrava a.s. je z technického hlediska možné. **Upozorňujeme**, že podmínkou k udělení k souhlasu SmVaK Ostrava a.s. se stavbou zpevněné plochy v ochranném pásmu zařízení v provozování SmVaK Ostrava a.s. je

- předložení „**Souhlasu s umístěním stavby do zákonem stanoveného ochranného pásma**“ vlastníků předmětné jednotné kanalizace tj. (Mgr. David Hýl, Josef Čabla, Kristina Čablová, František Pavlíček, Lenka Pavlíčková, Petr Knebl, Pavlína Knebllová, Mgr. Diana Hýlová a Josef Král) a následně uzavření **Dohody o činnosti v ochranném pásmu vodního díla**.
- uzavření „**Dohody o činnosti a umístění stavby v ochranném pásmu vodního díla**“ a v souvislosti s kolizí z dešťovou kanalizací DN 400 B v majetku SmVaK Ostrava a.s.


Stanovisko pro **územní a stavební řízení** Vám bude vydáno až po předložení výše požadovaného souhlasu a po uzavření předmětné dohody. Tiskopisy „Souhlasu s umístěním stavby“ a návrh „Dohody“ Vám budou zaslány elektronickou poštou na emailovou adresu žadatele.

**Severomoravské vodovody  
a kanalizace Ostrava a.s.**  
28. října 1235/169, Mariánské Hory,  
709 00 Ostrava 39

  
Ing. Lumír Pavelek  
vedoucí technického odboru

Přílohy:

- Orientační zakres zařízení v provozování SmVaK Ostrava a.s.

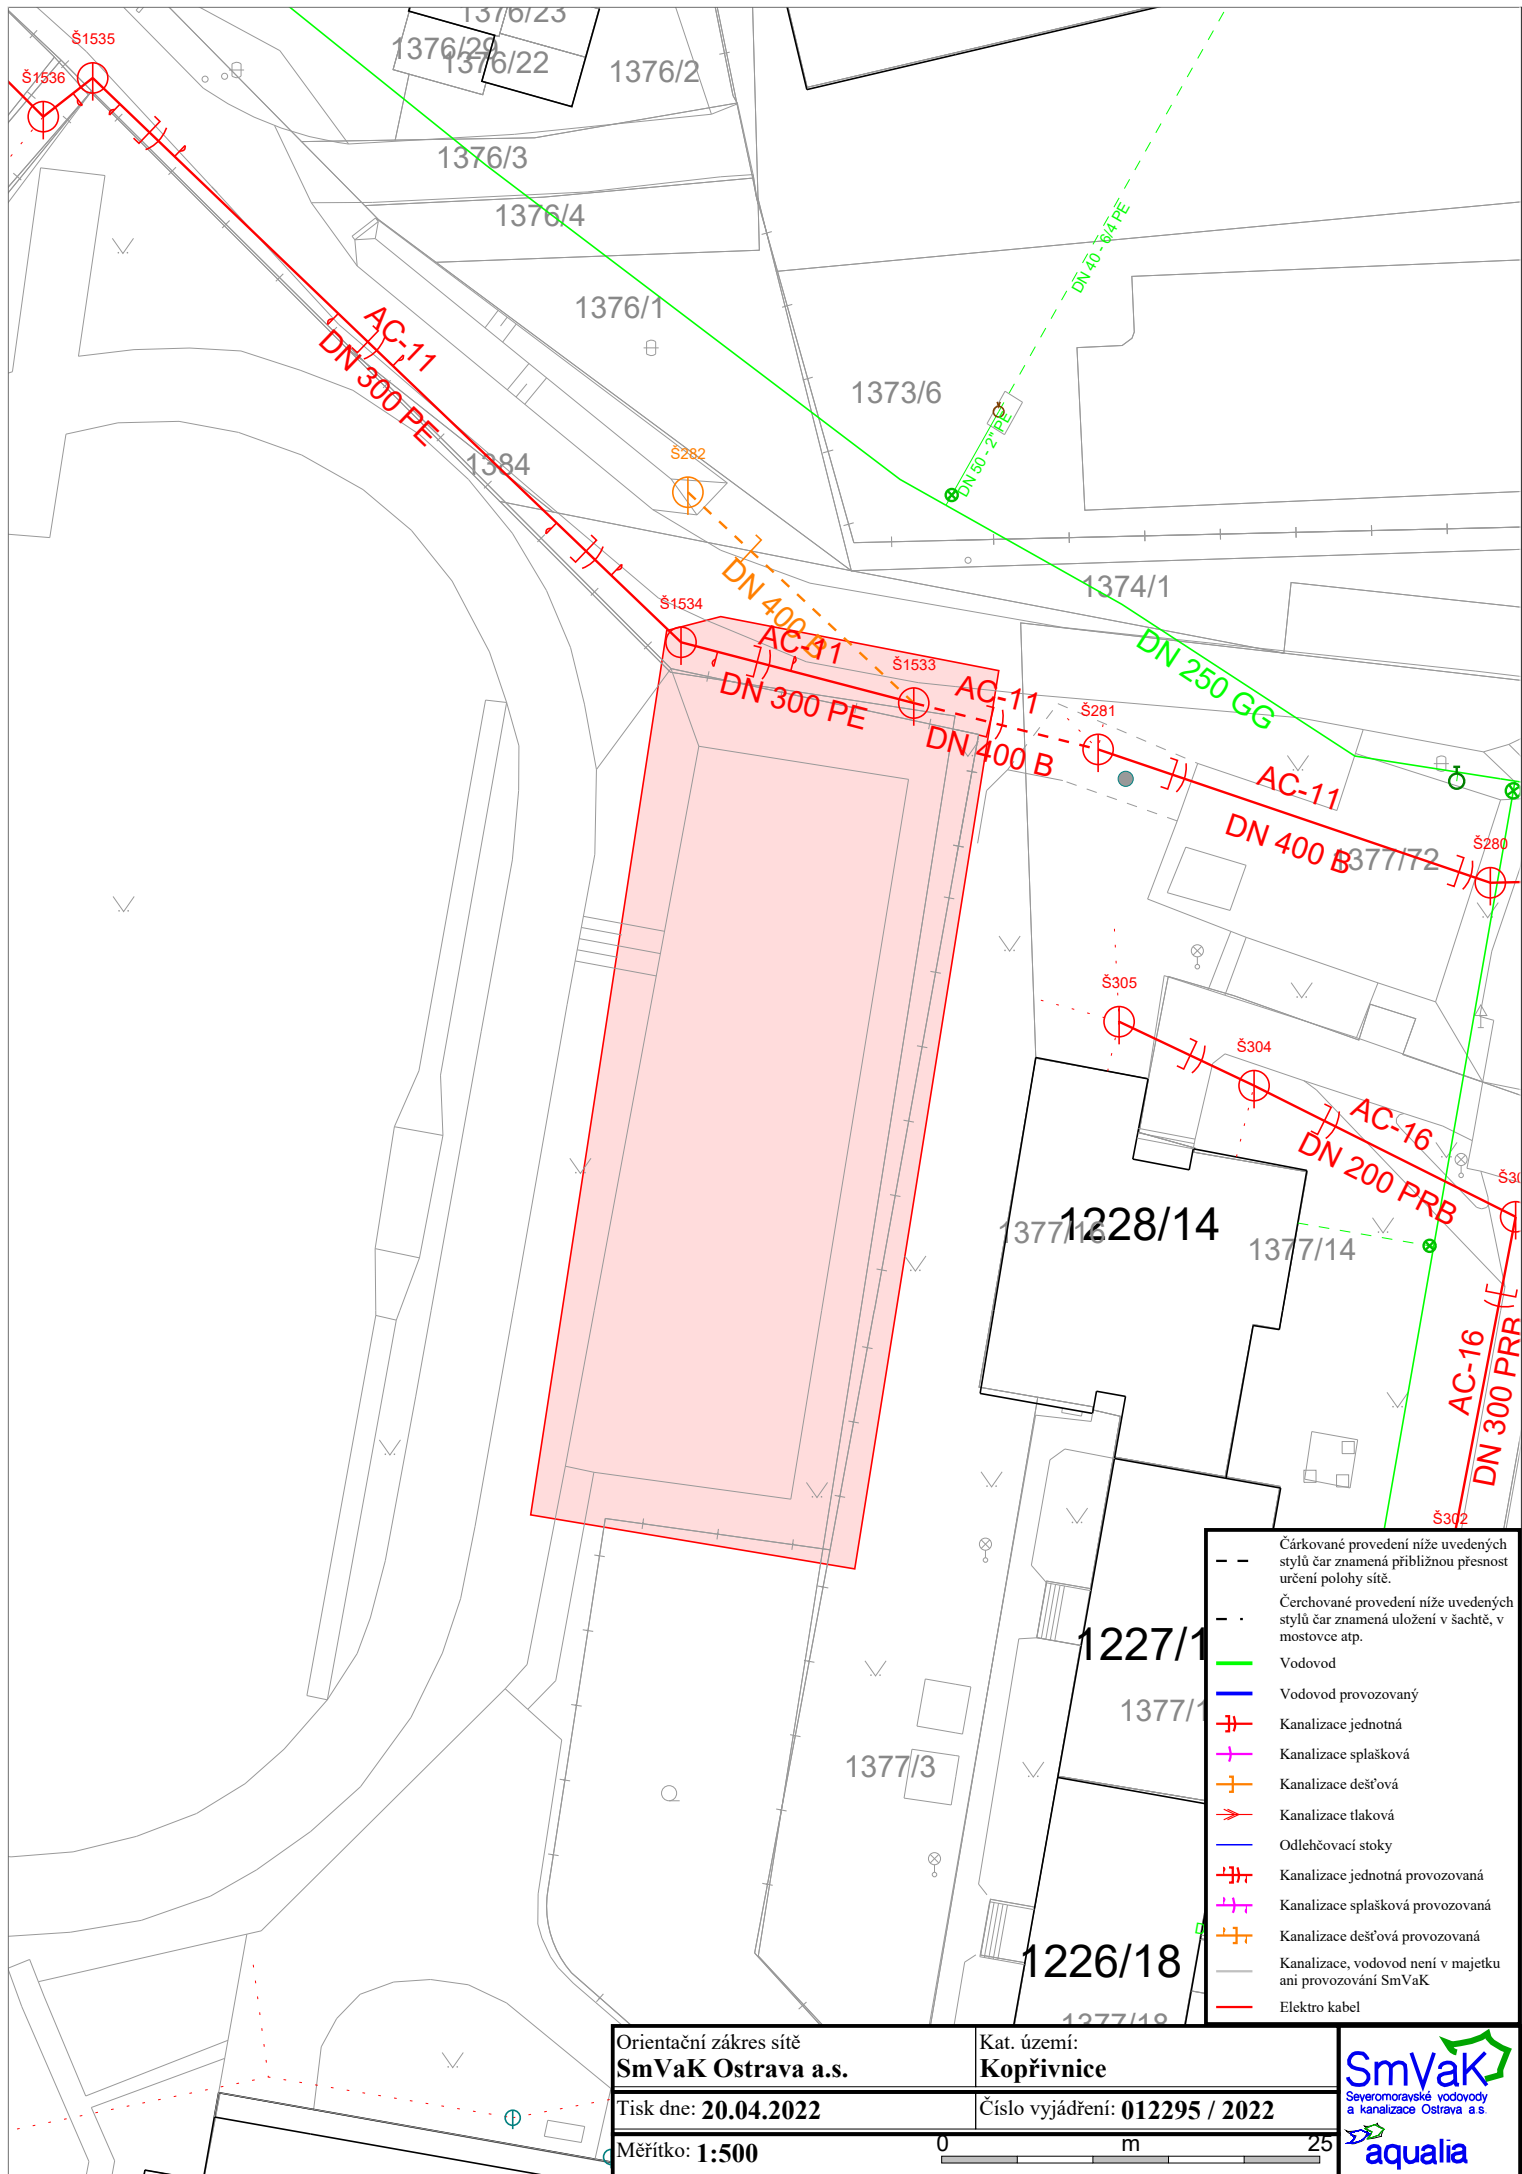

Orientační zakres sítě  
**SmVaK Ostrava a.s.**

Kat. území:  
**Kopřivnice**

Tisk dne: **20.04.2022**

Číslo vyjádření: **012295 / 2022**

Měřítko: **1:500**

0 m 25

**SmVaK**  
Severomoravské vodovody  
a kanalizace Ostrava a.s.  
**aqualia**

- Čárkované provedení níže uvedených stylů čar znamená přibližnou přesnost určení polohy sítě.
- .- Čerchované provedení níže uvedených stylů čar znamená uložení v šachtě, v mostovce atp.
- Vodovod
- Vodovod provozovaný
- Kanalizace jednotná
- Kanalizace splašková
- Kanalizace dešťová
- Kanalizace tlaková
- Odlehčovací stoky
- Kanalizace jednotná provozovaná
- Kanalizace splašková provozovaná
- Kanalizace dešťová provozovaná
- Kanalizace, vodovod není v majetku ani provozování SmVaK
- Elektro kabel