


Využití lyžařské chaty - současný stav k 05/2023
Půdorys 2.NP
M 1:100

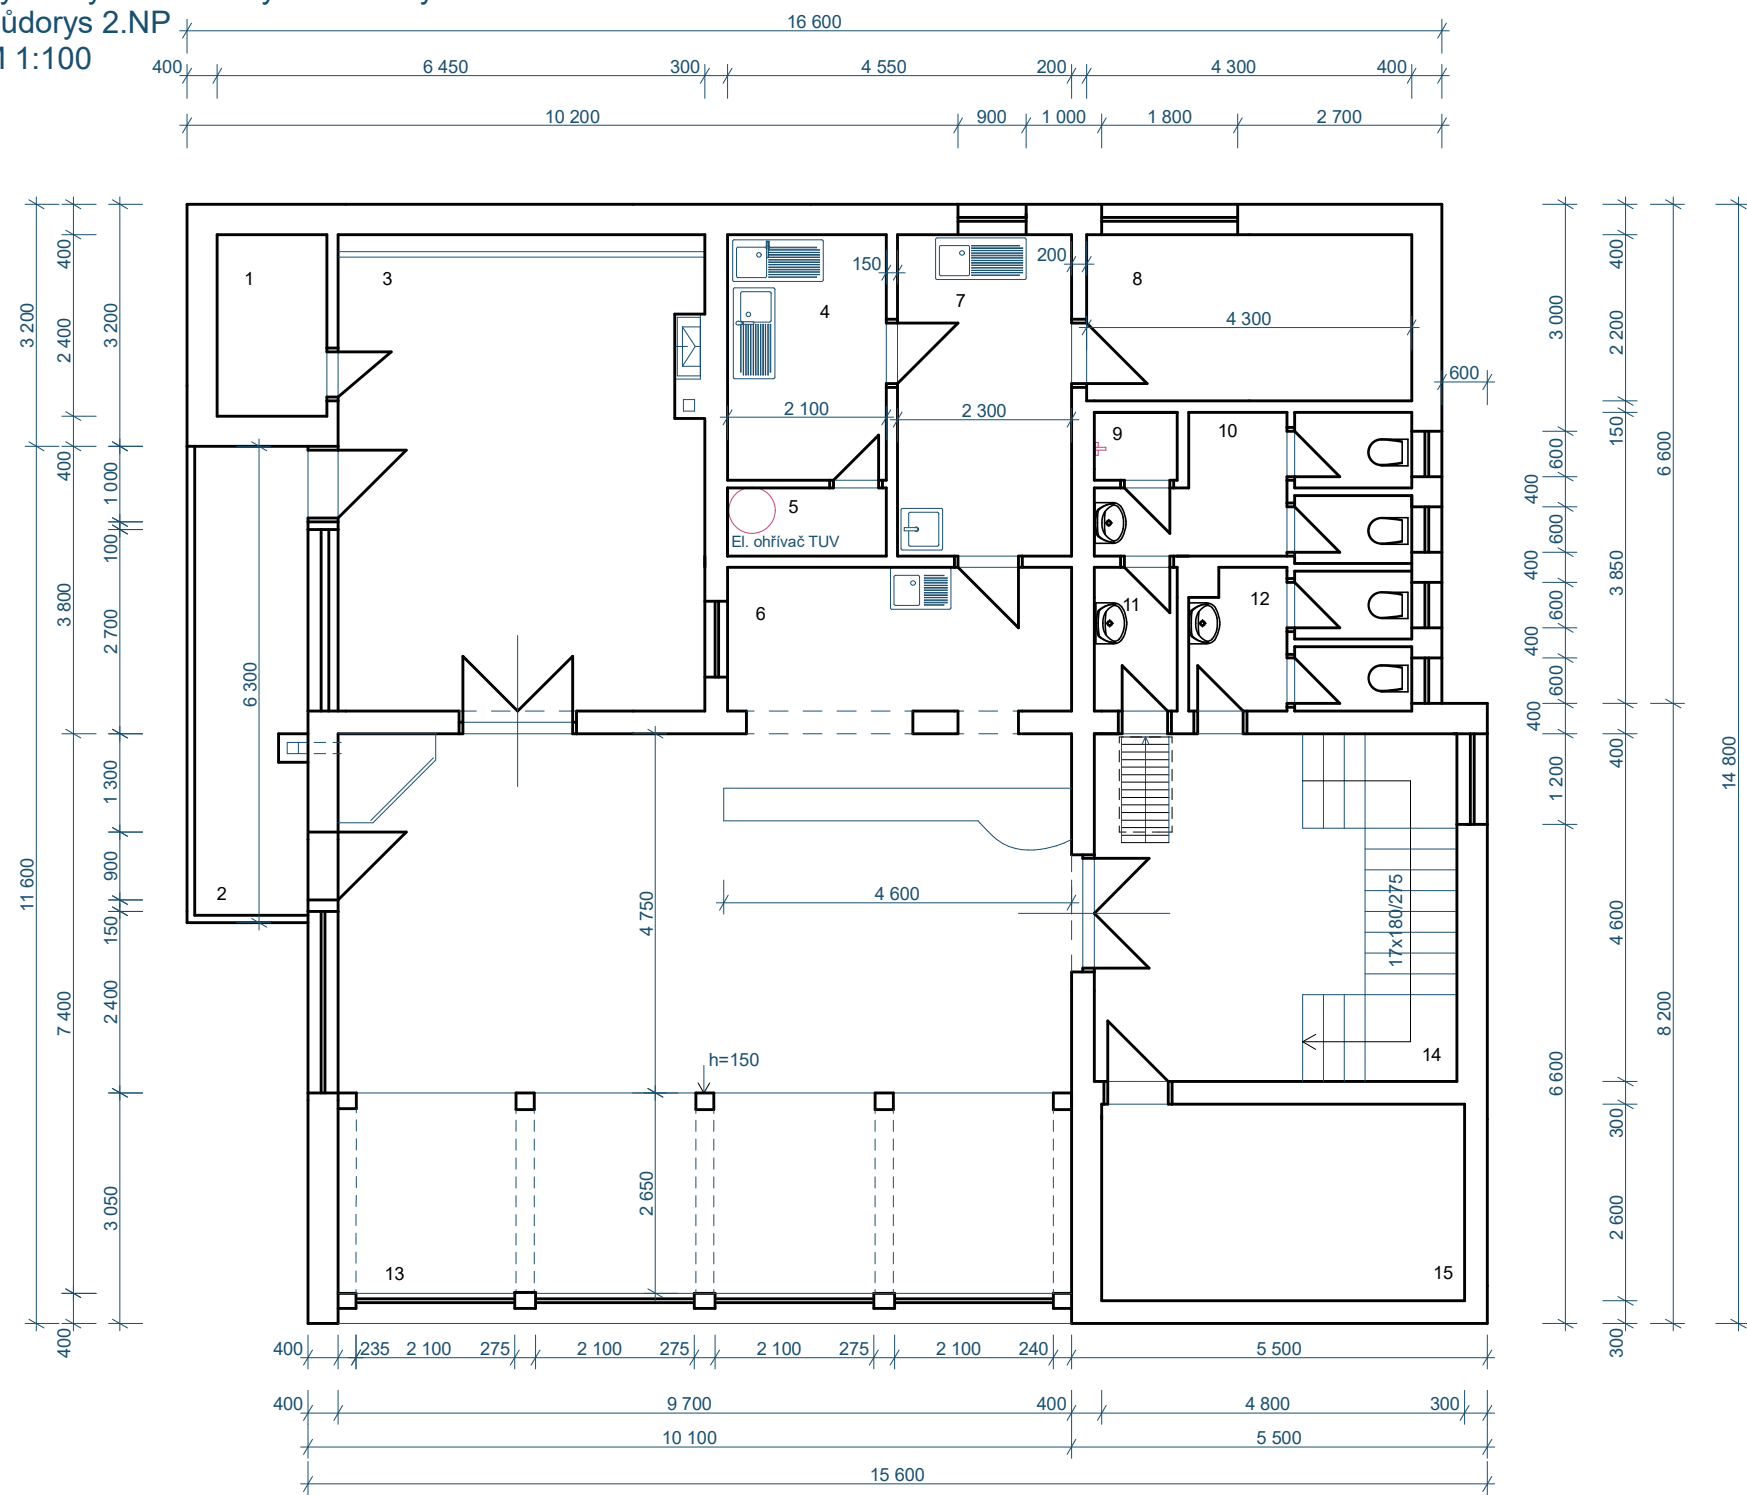

ČÍSLO	MÍSTNOST	PLOCHA	PODLAHA
1	Sklad	3,50	---
2	Balkón	9,70	Keram. dlažba
3	Klubovna	30,60	PVC
4	Sklad	6,80	Keram. dlažba
5	Sklad	1,90	Keram. dlažba
6	Bufet	8,60	Keram. dlažba
7	Přípravná pro bufet	9,80	Keram. dlažba
8	Kancelář	9,45	PVC
9	Uklid. komora	1,00	Keram. dlažba
10	WC muži	6,40	Keram. dlažba
11	Předsíň	2,10	Keram. dlažba
12	WC ženy	6,30	Keram. dlažba
13	Společ. místnost	72,70	Keram. dlažba
14	Hala	22,60	Keram. dlažba
15	Sklad	12,50	Keram. dlažba