

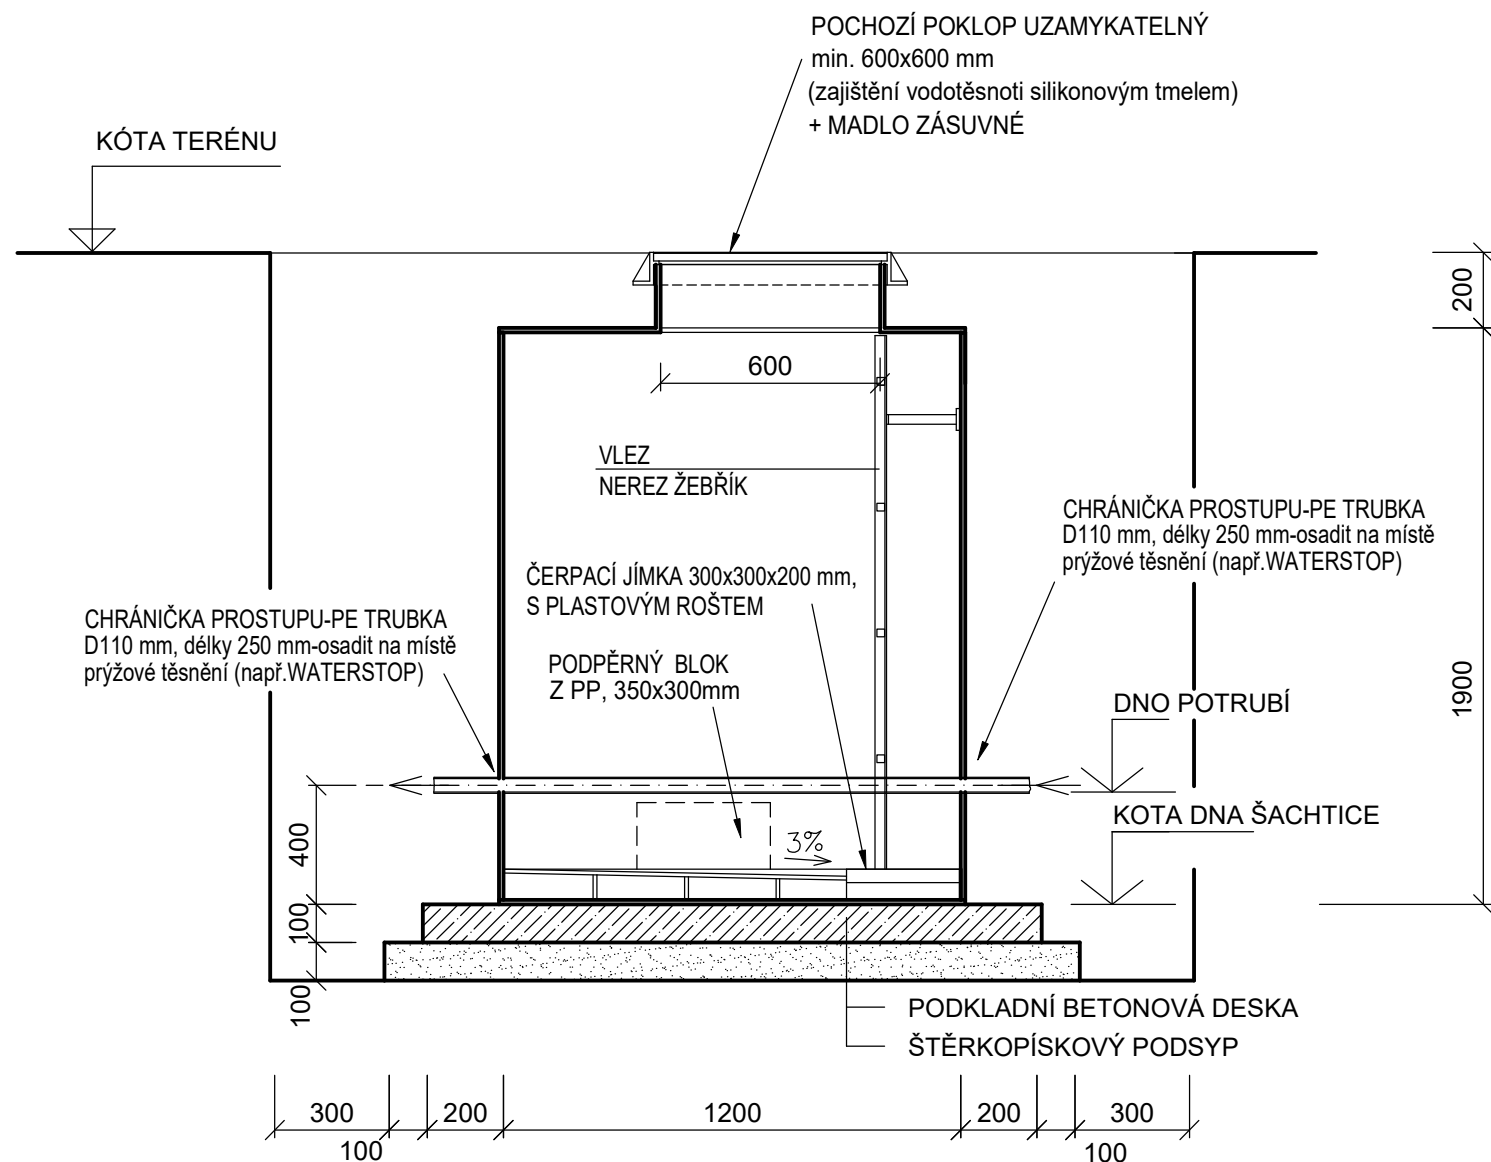



ŘEZ A-A

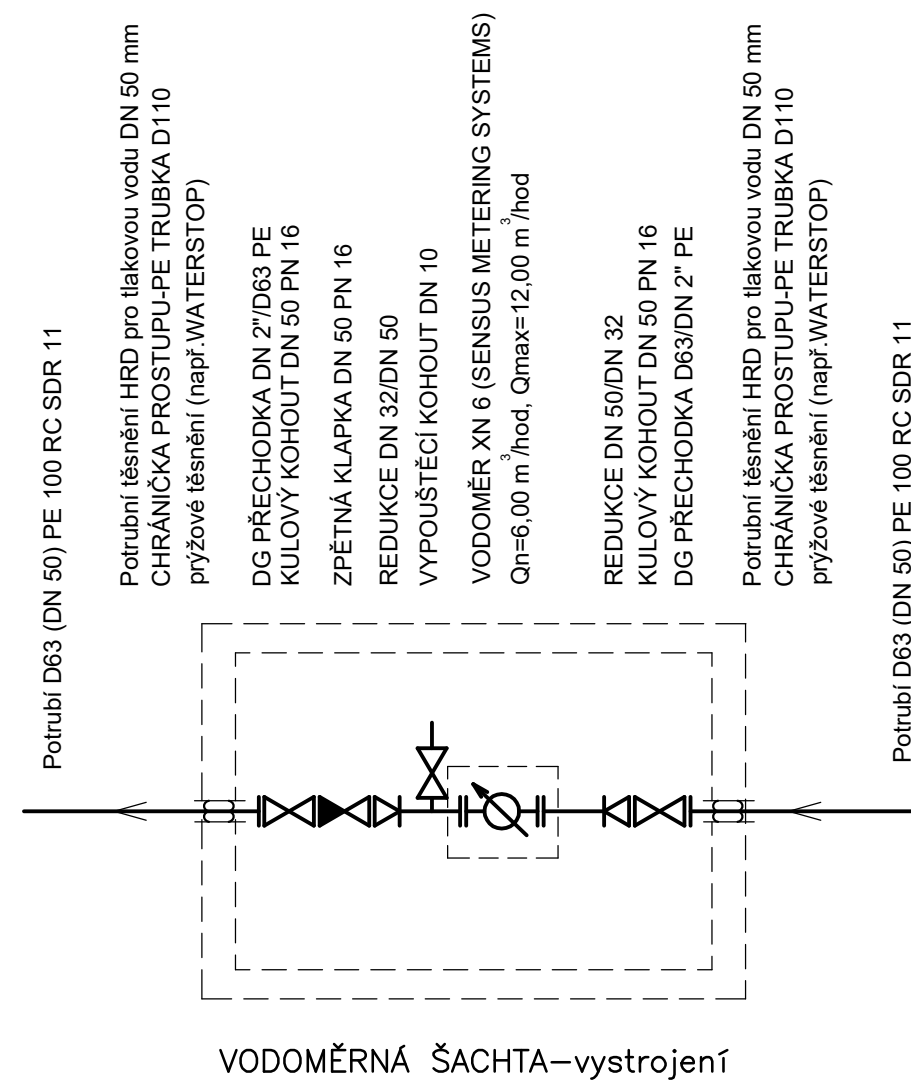

ŘEZ B-B

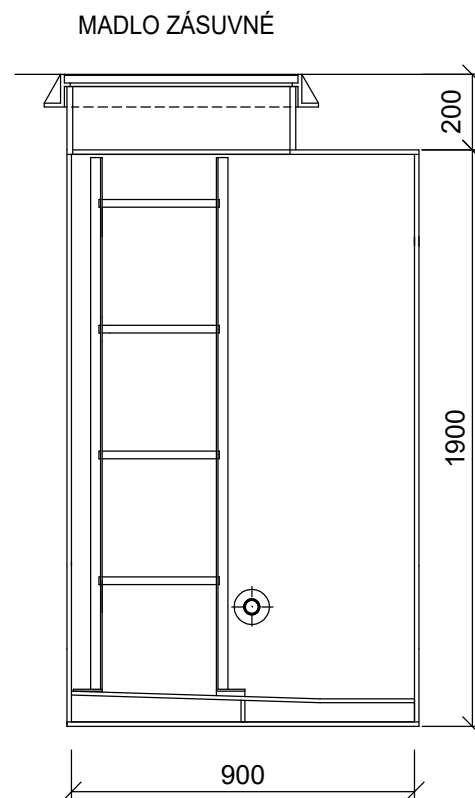

PŮDORYS

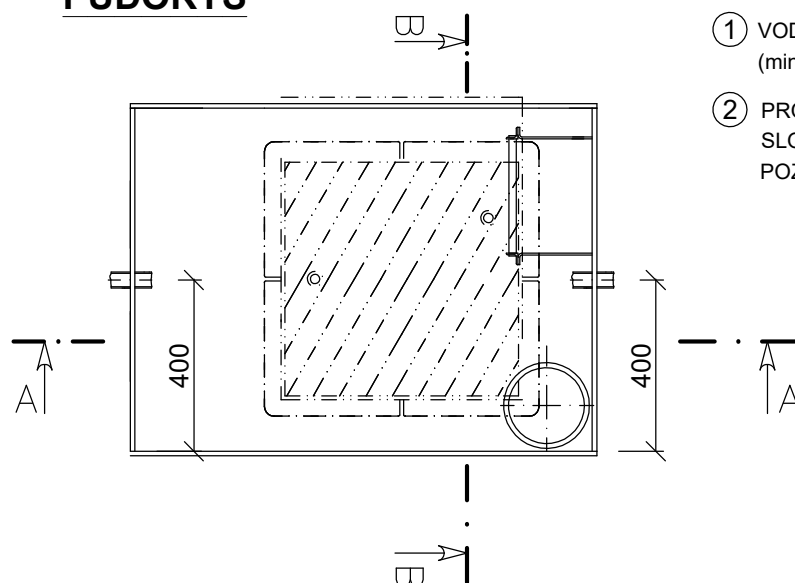

Poznámka :

- ① VODOMĚRNÁ ŠACHTA BUDE UMÍSTĚNA V OBDÉLNÍKOVÉ ATYPICKÉ PLASTOVÉ JÍMCE (min. rozměr 900 x 1200 x 1900 mm (+200 mm komínek)).
- ② PRO NADZEMNÍ ORIENTACI BUDOU POUŽITY ORIENTAČNÍ TABULKY, UMÍSTĚNÉ NA SLOUPCÍCH MODRO BÍLÉ BARVY S BETONOVOU PATKOU NEBO NA OPLOCENÍ POZEMKU, POPŘ. ZDIVU.

* dle. ČSN 75 5411 Vodovodní přípojky

POKUD VÝKOP OVĚŘÍ JINÉ GEOLOGICKÉ A HYDROGEOLOGICKÉ PODMÍNKY, NEŽ KTERÉ JSOU UVAŽOVÁNY A PŘEDPOKLÁDANY, BUDE TŘEBA REVIDOVAT NĚKTERÉ ZÁVĚRY A DOPORUČENÍ, VČETNĚ TYPU A ZPŮSOBU ULOŽENÍ ZAŘÍZENÍ.

OCHRANNÁ PÁSMÁ JSOU STANOVENA § 23 zákon č. 274/2001 Sb.

POZOR! PŘED ZAHÁJENÍM STAVEBNÍCH PRACÍ JE NUTNO OVĚŘIT ROZMĚRY.

| | | | | | | | | | |
|--|--|--|--|-----------------|--|---|--|------------|--|
| KRESLIL | | PROJEKTANT | | ZODP.PROJEKTANT | | Martin Maléř Hájov čp.111, 742 58 Přibor 732 377 209 malem@seznam.cz IČO 67325769 | | Výtisk.č. | |
| Martin Maléř | | Martin Maléř | | Radka Rýdlová | | | | | |
| MÍSTO STAVBY | | | | | | | | | |
| parc. č. 232/6, 232/3, 232/4, 221/2 k. ú. Kopřivnice | | | | | | | | | |
| | | | | | | | | | |
| INVESTOR | | Město Kopřivnice, Štefánikova 1163/12, 742 21 Kopřivnice | | | | Číslo zakázky | | 25/2023 | |
| | | IČ: 00298077 | | | | Datum | | 03-08/2023 | |
| STAVBA | | PŘELOŽKA VODOVODNÍ PŘÍPOJKY K OBJEKTU č.p. 967 na ul. Zdeňka Buriana-MŠ Jeřábinka | | | | Stupeň | | PS - ÚS | |
| | | | | | | Formát | | 2x A4 | |
| ČÁST | | D. DOKUMENTACE OBJEKTŮ A TECHNICKÝCH A TECHNOLOGICKÝCH ZAŘÍZENÍ | | | | Měřítko | | | |
| | | | | | | | | | |
| NÁZEV VÝKRESU | | | | | | ČÍSLO PŘÍLOHY | | | |
| VODOMĚRNÁ ŠACHTA - DETAIL | | | | | | D05 | | | |