BYTOVÁ ROZVODNICE 28 MODULŮ

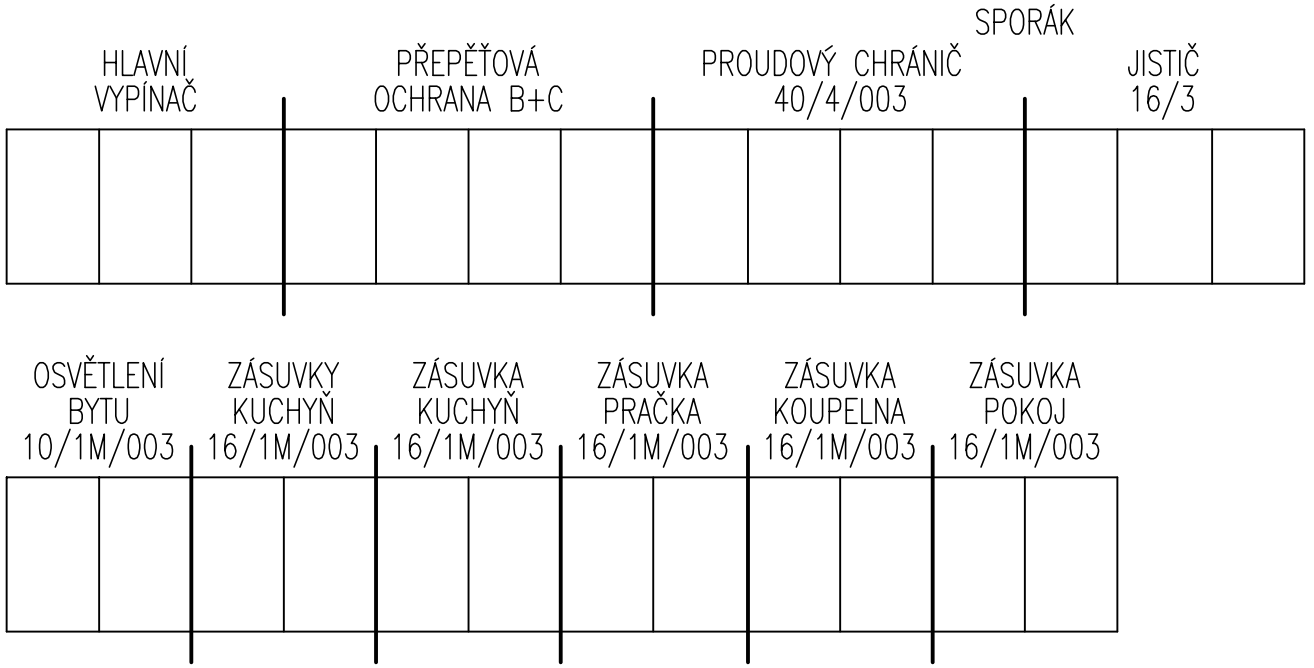

VII. NP - byt č.9 - NAVRHOVANÝ STAV - VARIANTA 2

PROJEKTANT	Ing.arch.Marika Hanke	PROJEKTANT Ing.arch. Marika Hanke Pod Bílou horou 1281 742 21 Kopřivnice tel.: 724 784 240 marika.hanke@seznam.cz	VÝTISK ČÍSLO
INVESTOR	Město Kopřivnice, IČ 002 98 077		
	Štefánikova 1163, 742 21 Kopřivnice		
STAVBA	Stavební úpravy bytové jednotky č. 9 objektu č. p. 320 ul. Česká v Kopřivnice parcela č. 508/7 v k. ú. Kopřivnice	PROJEKTOVÁ DOKUMENTACE PRO PROVÁDĚNÍ STAVBY	
		DATUM 01/2023	
		MĚŘÍTKO 1:25	FORMÁT A4
VÝKRES	BYTOVÁ ROZVODNICE 28 MODULŮ	Č.VÝKRESU E1.5	
	ELEKTROINSTALACE		