


BYTOVÁ ROZVODNICE 28 MODULŮ

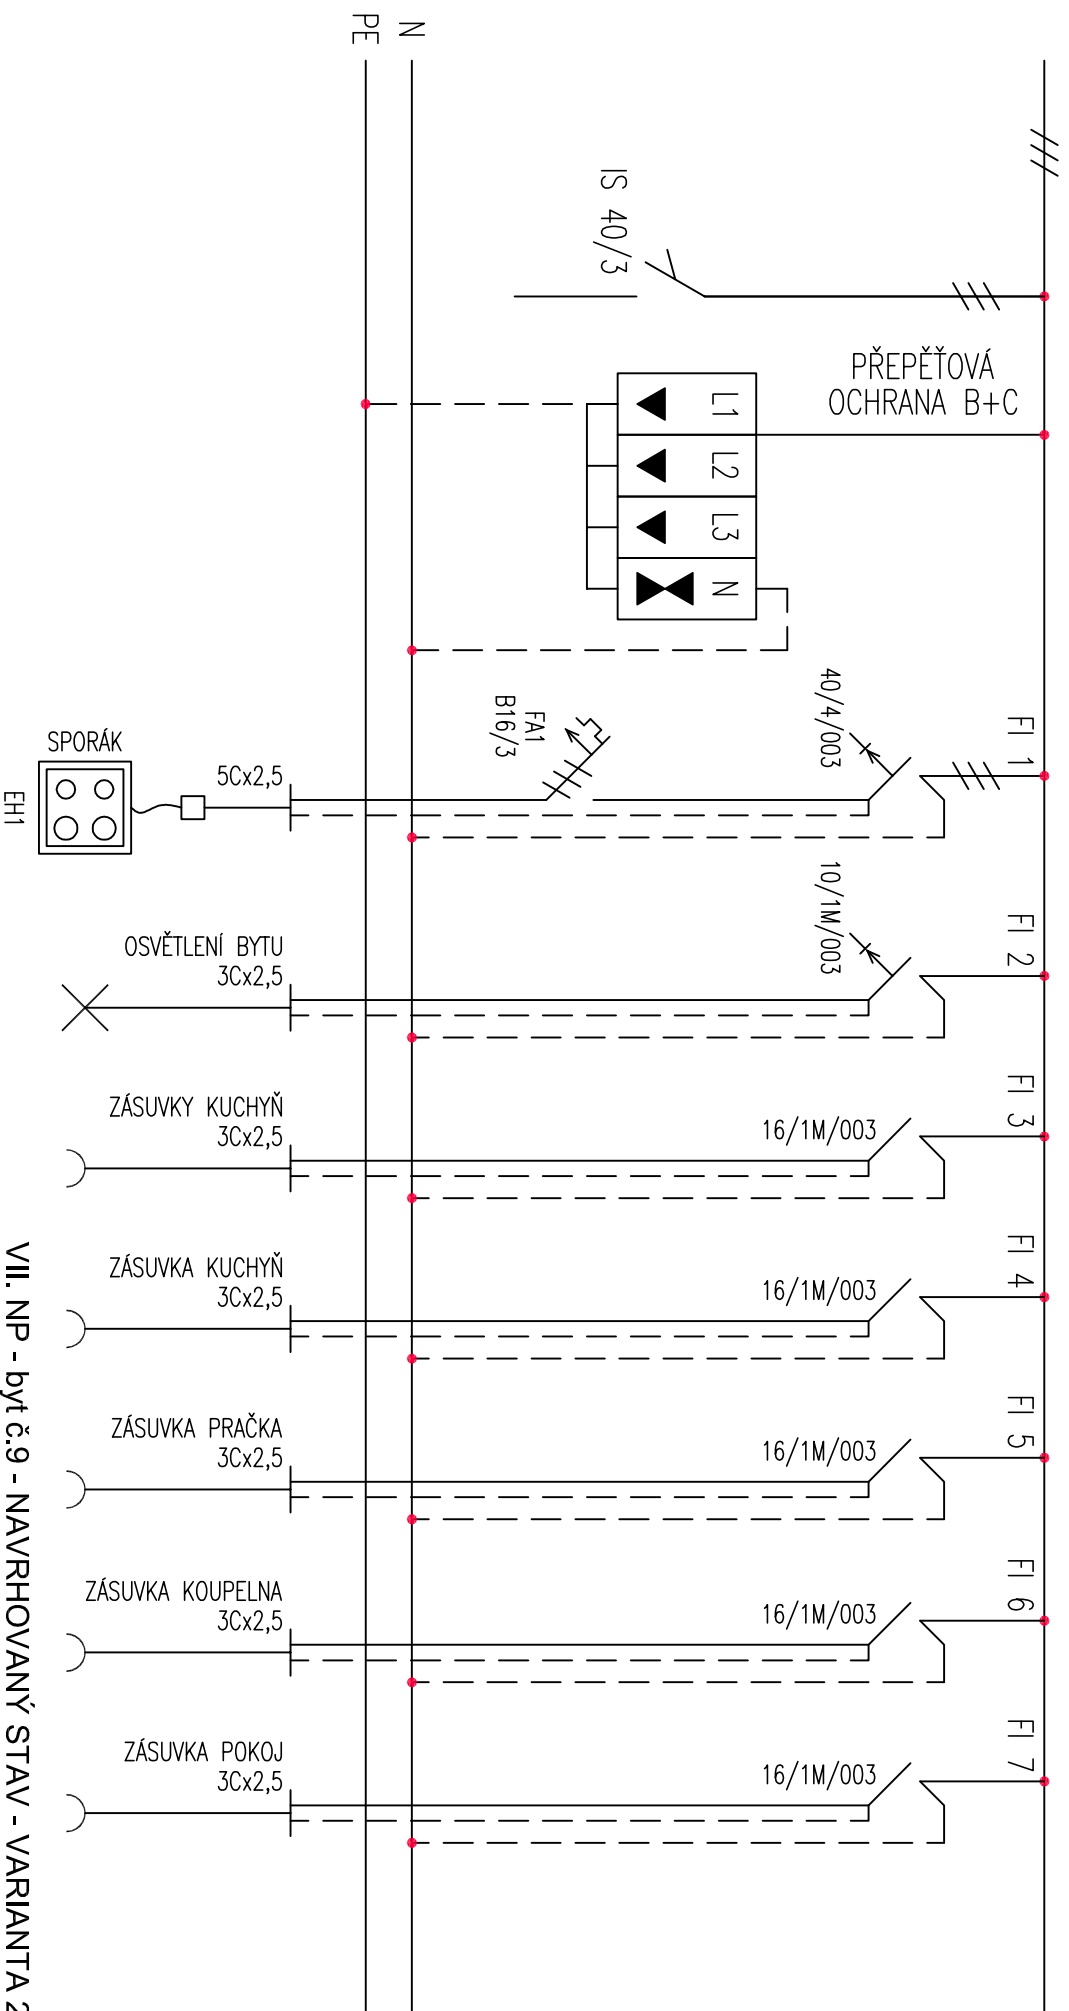

VII. NP - byt č.9 - NAVRHOVANÝ STAV - VARIANTA 2

PROJEKTANT	Ing.arch.Mariška Hanke	VÝSK.ČÍSLO
INVESTOR	Město Kopřivnice, IČ 002 98 077	
	Štefánikova 1163, 742 21 Kopřivnice	
STAVBA		
Stavební úpravy bytové jednotky č. 9 objektu č. p. 320 ul. Česká v Kopřivnice parcela č. 508/7 v k. ú. Kopřivnice		
VÝKRES	BYTOVÁ ROZVODNICE 28 MODULŮ	
ELEKTROINSTALACE		