



Pūdorys 1.NP

OBJEKT UČEBEN (ČTYŘI PODLAŽÍ)

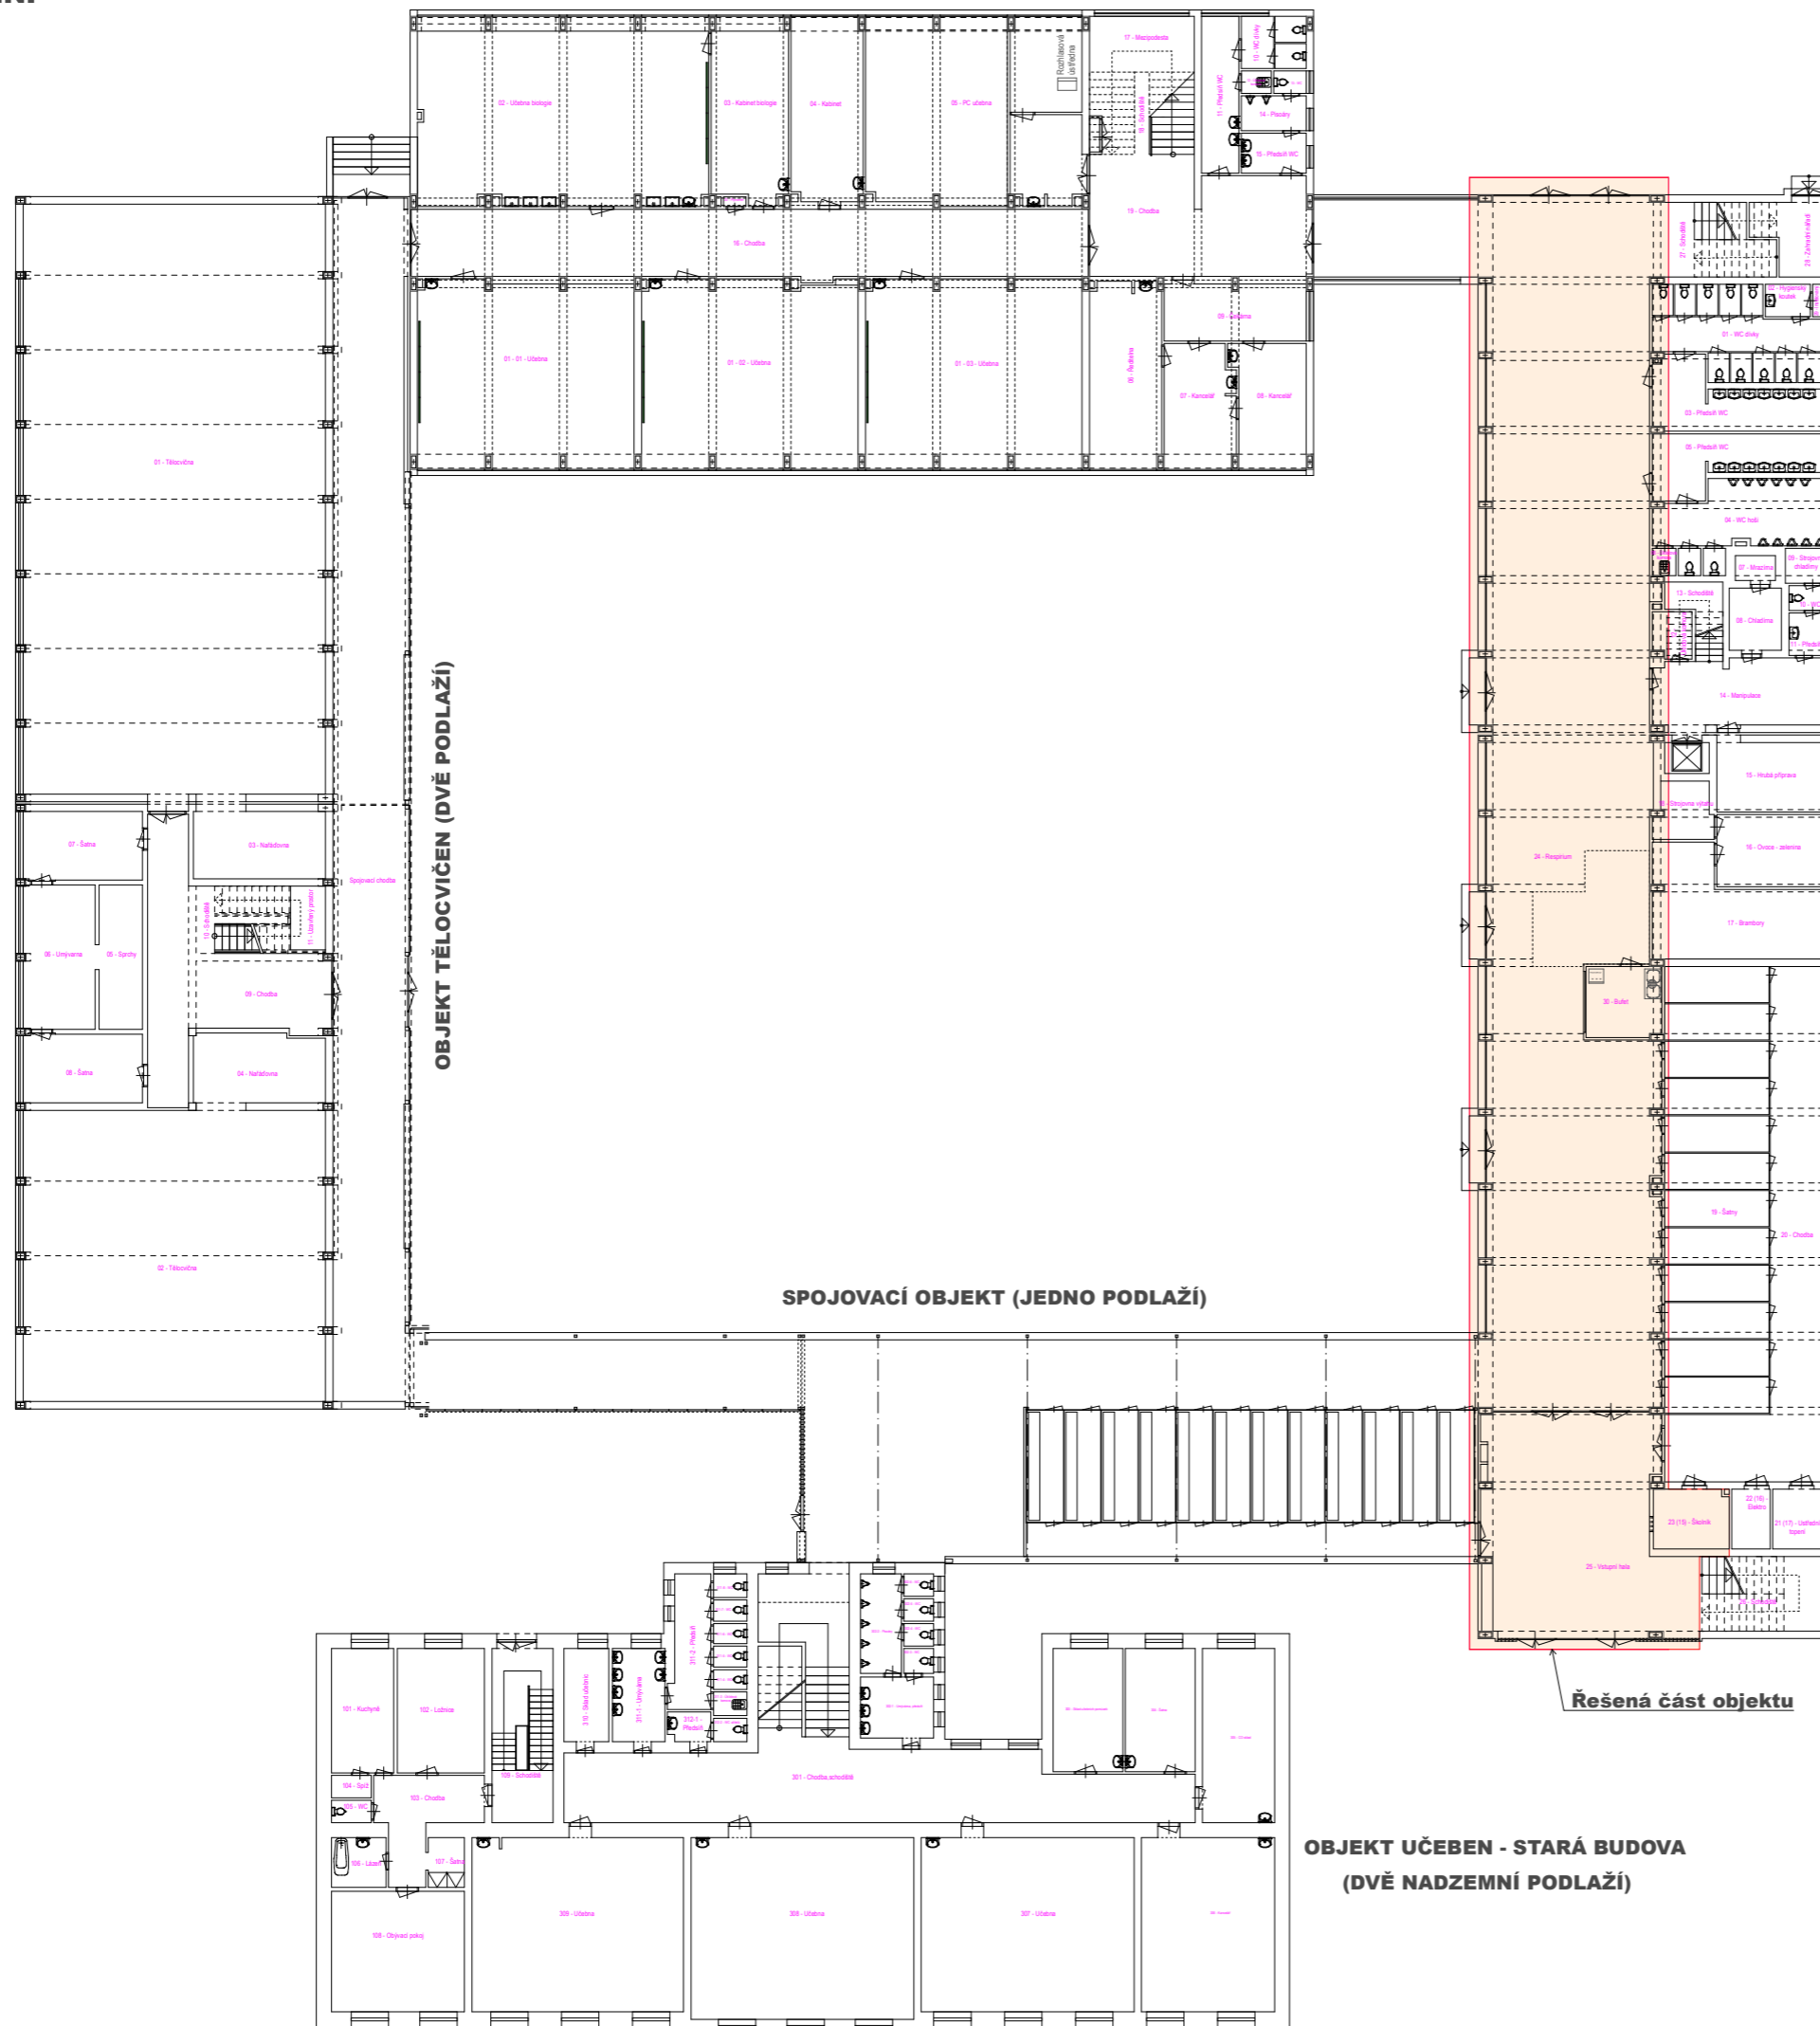

OBJEKT DRUŽINY A DÍLEN (TŘI PODLAŽÍ)

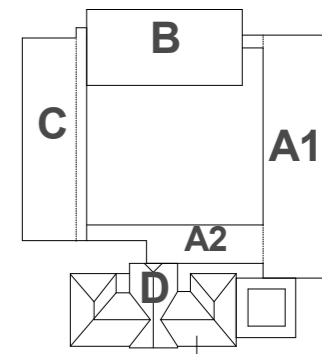

**OBJEKT UČEBEN - STARÁ BUDOVA
(DVĚ NADZEMNÍ PODLAŽÍ)**